
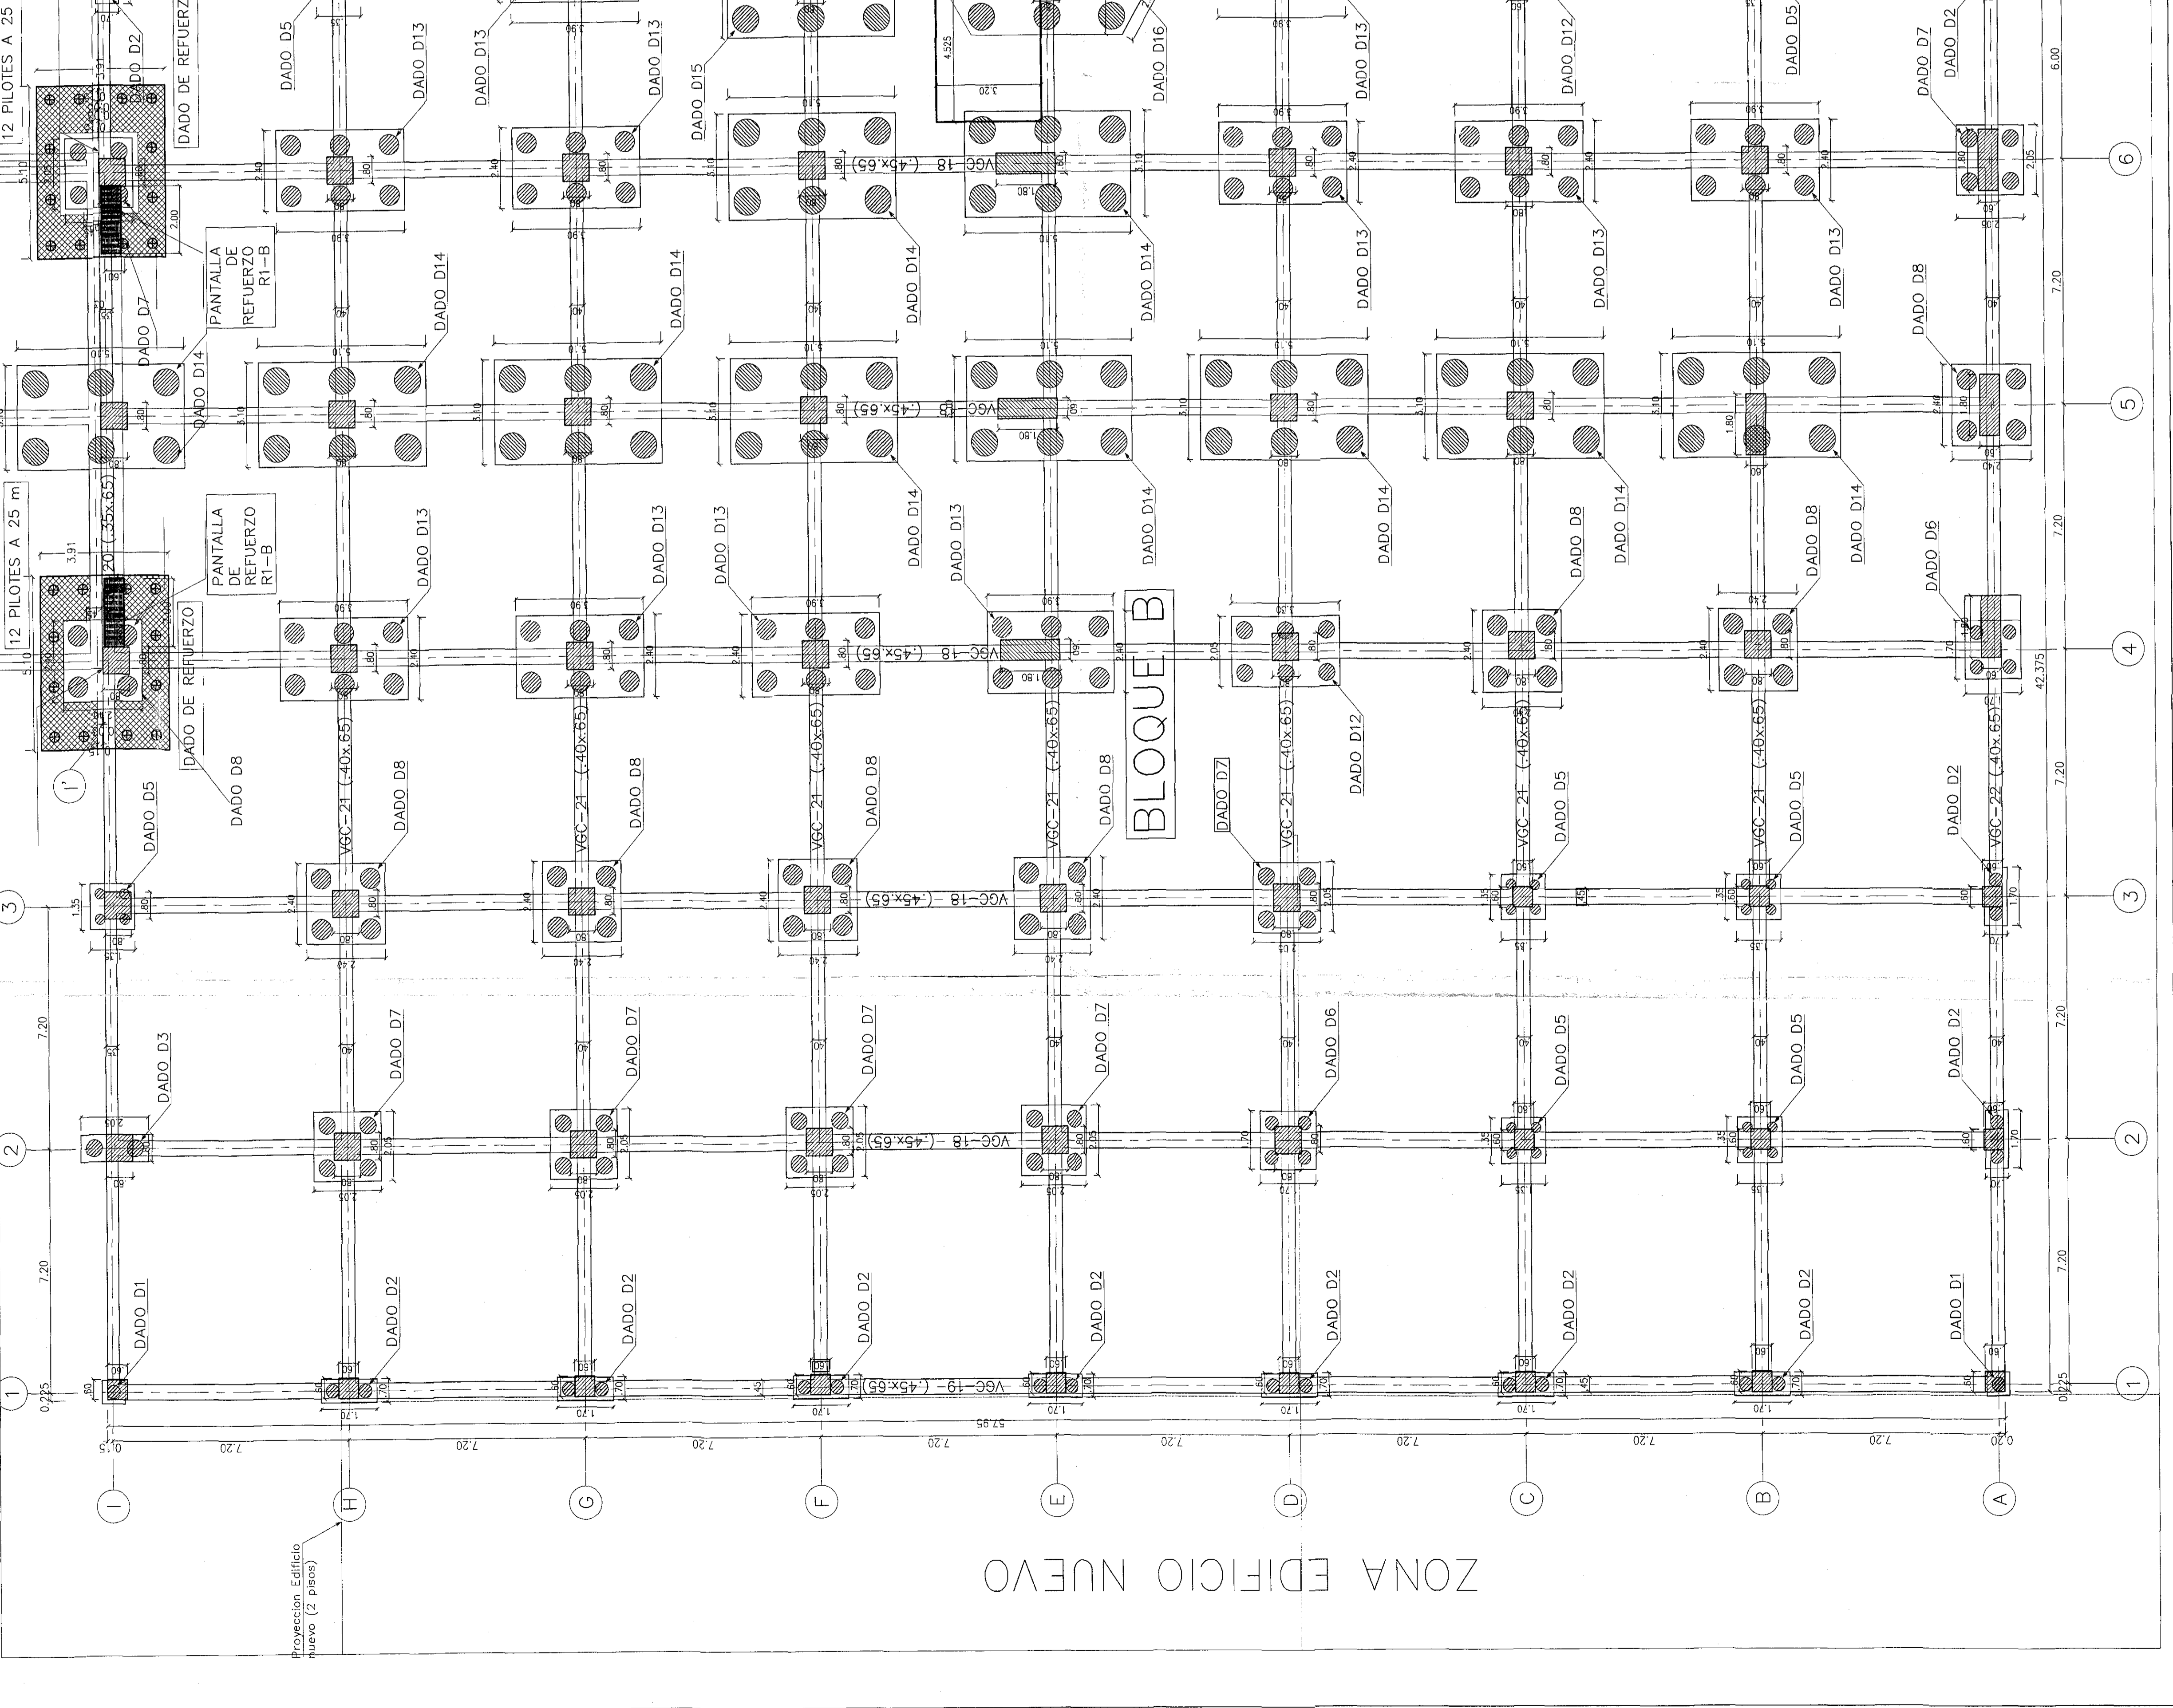


PROCESO DE DESARROLLO Y PREPARACIÓN DE ESPAL DE CONCRETO PARA APLICACIÓN EN PUNTE DE CIMENTACIÓN

- SEÑALAR EL ÁREA QUE SE DEBE INTERVENIR.
- SE ESCALERA DE AVANZA HACIA ATRÁS, TOMANDO LA PRECAUCIÓN DE NO DAÑAR ZONAS QUEBRADAS O ATRÁS.
- SE DEBE TENER ESPECIAL CUIDADO PARA NO DAÑAR EL ACERO DE REFUERZO DE LAS PANTALLAS DE REFUERZO DE LA CIMENTACIÓN.
- MEJORES CONDICIONES DE ADHESIÓN.
- LA SUPERFICIE PARA EL PUNTE DE ADHESIÓN DEBE SER TERMINADA DEBE SER INTERNACIONAL.
- PROCESO DE PUNTEO: CONCRETO CON REFORZAMIENTO.
- CUANDO SEA NECESARIO, SE DEBE PREVENIR EL APILAMIENTO.
- COMPROBANDO DE LA LIMPIEZA DEL PUNTEO MEDIANTE LAVADO O FREYERAMENTE MEDIANTE JARE.
- UNA VEZ ANTES DEL PRODUCTO PARA EL PUNTEO DE ADHESIÓN, NO OLVIDAR EL TIEMPO DE CURADO DEL PRODUCTO PARA EL PUNTEO DE ADHESIÓN.

REFUERZO DE PILOTE PRECAVADO
Escala: 1:10

ANCLAJES EPÓXICOS	LONGITUD DE
#3	12
#4	15
#5	17
#6	20
#7	25
#8	30

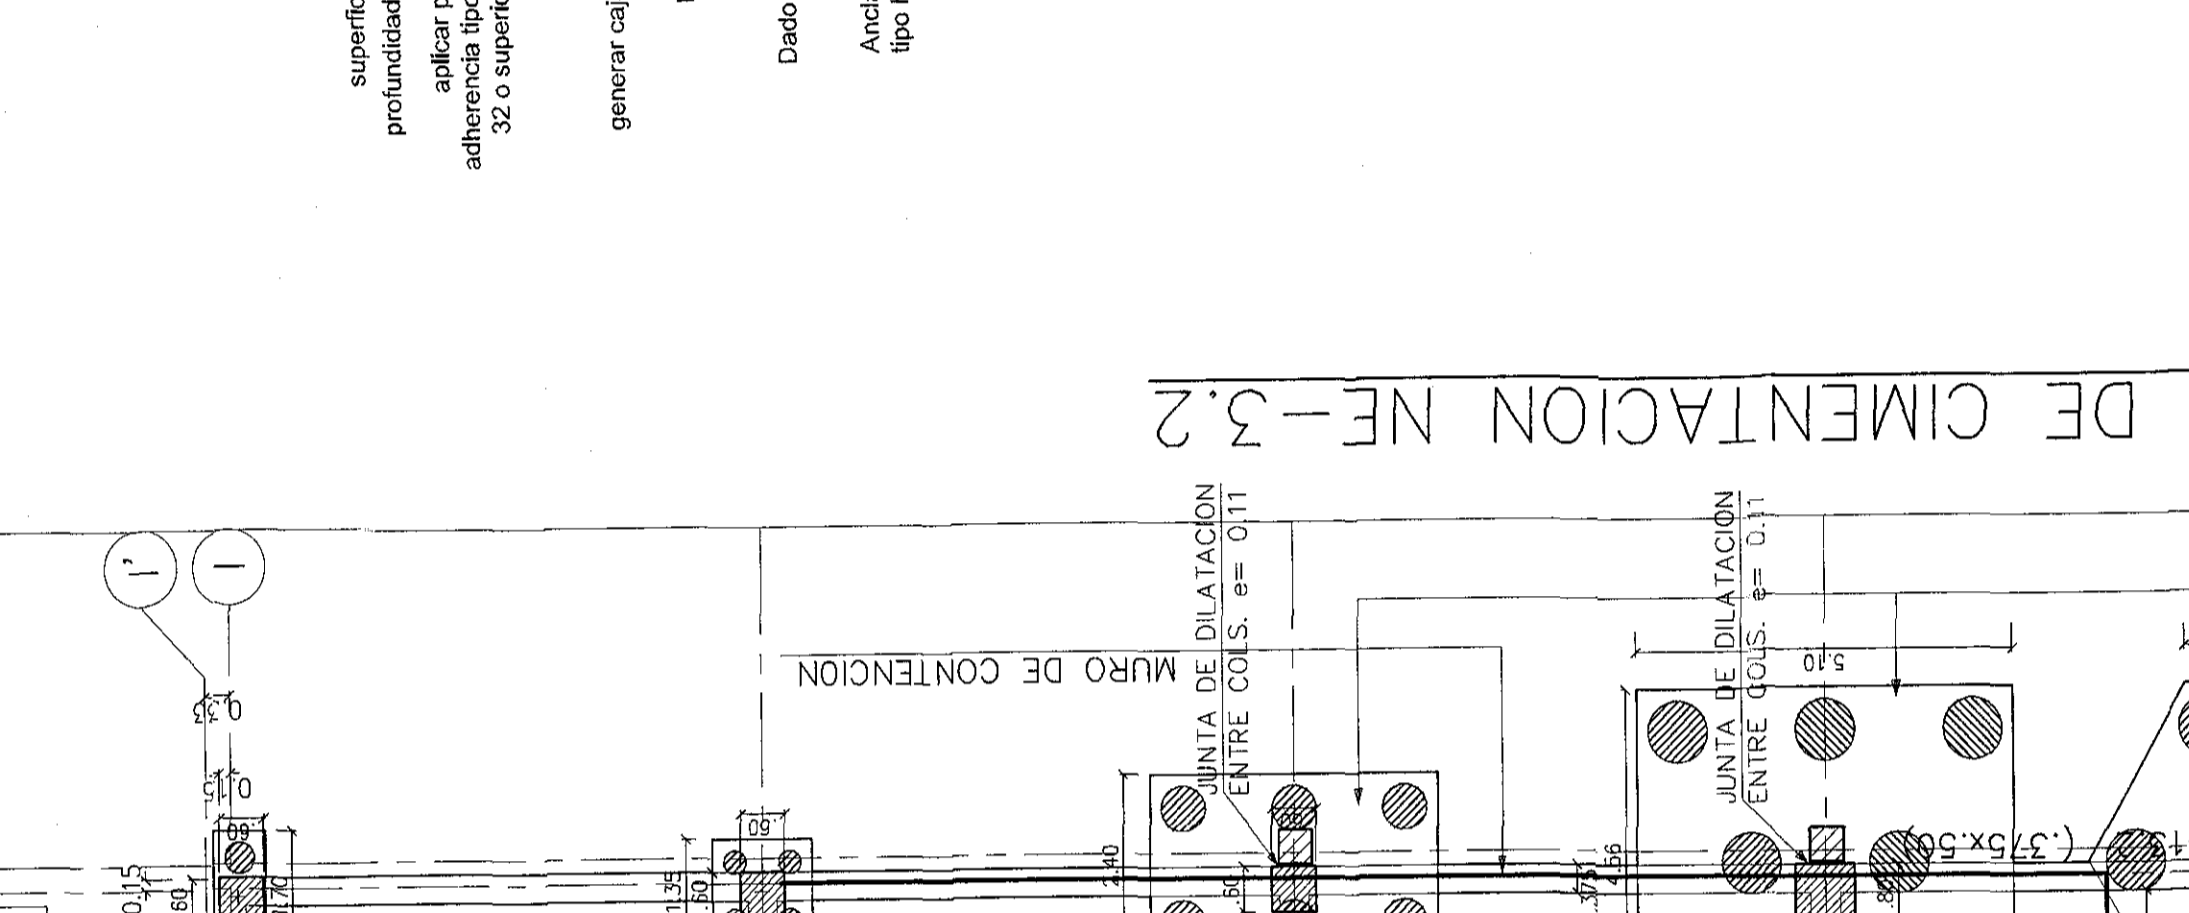

PROCESO CONSTRUCTIVO DEL REFORZAMIENTO:
Se debe realizar el desarrollo estructural de la intervención en un área específica de la obra, considerando el tipo de suelo, la profundidad y la longitud de las barras de refuerzo.
El proceso de desarrollo de las barras de refuerzo debe ser el siguiente:
1. Se debe preparar el terreno para la instalación de las barras de refuerzo.
2. Se debe instalar las barras de refuerzo en el terreno.
3. Se debe cubrir las barras de refuerzo con concreto.
4. Se debe curar el concreto.
5. Se debe finalizar la obra.

RECOMENDACIONES:
1. Se debe utilizar el tipo de concreto especificado en el proyecto.
2. Se debe utilizar el tipo de acero especificado en el proyecto.
3. Se debe utilizar el tipo de refuerzo especificado en el proyecto.
4. Se debe utilizar el tipo de anclaje especificado en el proyecto.
5. Se debe utilizar el tipo de soldadura especificado en el proyecto.

PROYECTO: HOSPITAL ENGATIVA
NIVEL II
LOCALIDAD DE ENGATIVA
BOGOTÁ D.C.

PROYECTO: HOSPITAL ENGATIVA
NIVEL II
LOCALIDAD DE ENGATIVA
BOGOTÁ D.C.

PROYECTO: HOSPITAL ENGATIVA
NIVEL II
LOCALIDAD DE ENGATIVA
BOGOTÁ D.C.

Campan Tapia
H-252000000000