


Contratante

Sede:

USS ENGATIVÁ CALLE 80

Plano de Localización

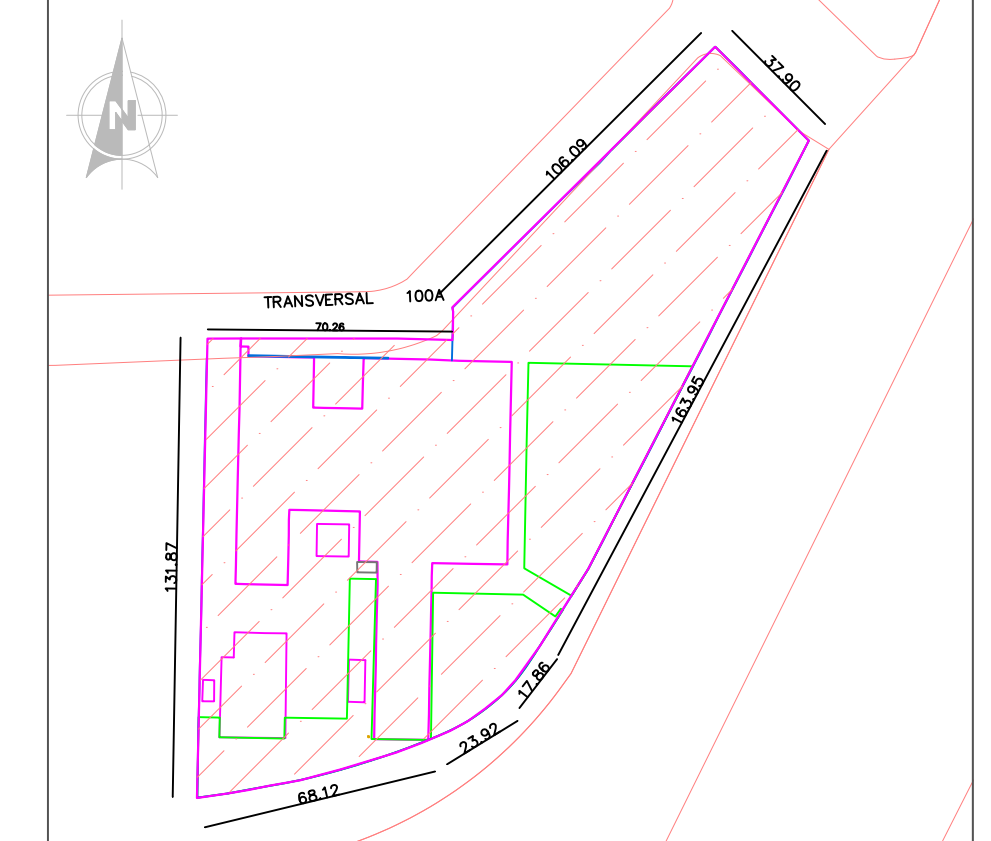

CATASTRO FISICO HOSPITALARIO PRIMER NIVEL INFRAESTRUCTURA Y EQUIPOS

DEPARTAMENTO: BOGOTÁ D.C.	0 1	TIPO LOCALIZACIÓN	0 1
MUNICIPIO: BOGOTÁ D.C.	0 1	ADMINISTRATIVO	0 1
INSTITUCIÓN: USS ENGATIVÁ CALLE 80	3 0 2 0 1	PUNTO DEPARTAMENTO Y SANTARIO	0 1
SEDE: USS ENGATIVÁ CALLE 80	0 3	PUNTO ELÉCTRICO	0 1
		CORTE ELECTRICO	0 1
		FACTURADA	0 1

EDIFICIO: A	PISO: 0 1	SECCION:	0 1	PLANO: 0 2	DE: 0 7
B	0 1			NUMERO	TOTAL
				ESCALA: 1:200	

RESPONSABLE:	FECHA:	MODIFICACIONES
FIRMA:	FECHA:	TIPO DE MODIFICACION
FECHA:	FECHA:	REALIZADA POR

Supervisor

DRA. MARIELA ARAQUE PEÑA


 CONSORCIO CATASTRO SANTA ANA

Contratista

Especialista

Arq. Alberto Moreno Ponce de León
MP N° 25700-06600 CND

Contiene:

PLANTA PRIMER PISO

Fecha

Octubre de 2018

Escala

1:200

A N° Plano
2 DE 7

