


Contratante

Sede:
USS ENGATIVÁ CALLE 80

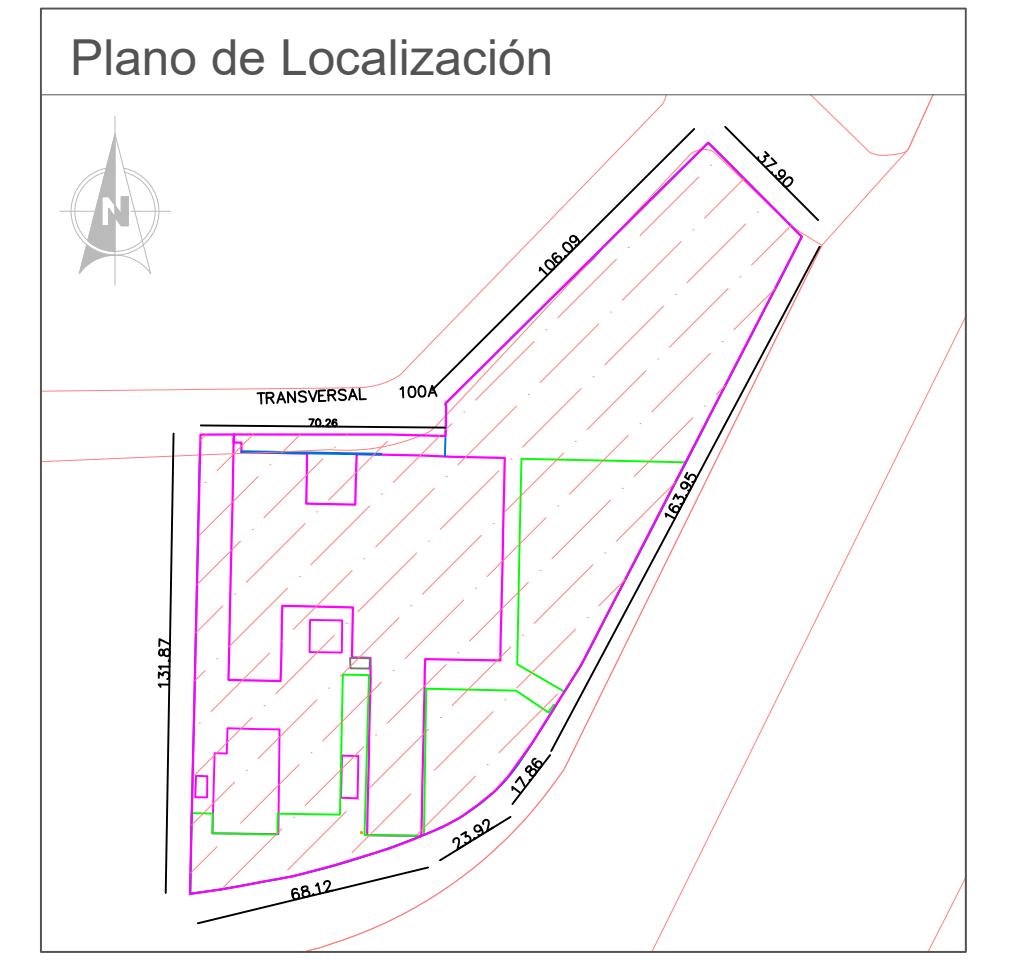

CATASTRO FISICO HOSPITALARIO PRIMER NIVEL INFRAESTRUCTURA Y EQUIPOS

DEPARTAMENTO: BOGOTÁ D.C.	0	1	TIPO: LOCALIZACION	X
MUNICIPIO: BOGOTÁ D.C.	0	1	ANATOMICO	X
INSTITUCION: USS ENGATIVÁ CALLE 80	3	0	PUNTO DEPARTAMENTO Y SANTARIO	X
SEDE: USS ENGATIVÁ CALLE 80	0	3	POSTO ELECTRICO	X
			CORTE ELECTRICO	X
			FACTADA	X

EDIFICIO: A	PISO: 0	2	SECCION:		PLANO: 0	3	DE: 0	7
B	0	2			NUMERO:		TOTAL:	
					ESCALA:	1:200		

RESPONSABLE:	FECHA:	MODIFICACIONES:
FIRMA:		FECHA
FECHA:		TIPO DE MODIFICACION
		REALIZADA POR

Supervisor

DRA. MARIELA ARAQUE PEÑA

Contratista

Especialista

Arq. Alberto Moreno Ponce de León
 MP N° 25700-06600 CND

Contiene:

PLANTA SEGUNDO PISO

Fecha Octubre de 2018

Escala 1:200

A N° Plano 3 DE 7