



BOQUE 2 (B2)
QUIRÚRGICO Y DE IMÁGENES DIAGNOSTICAS

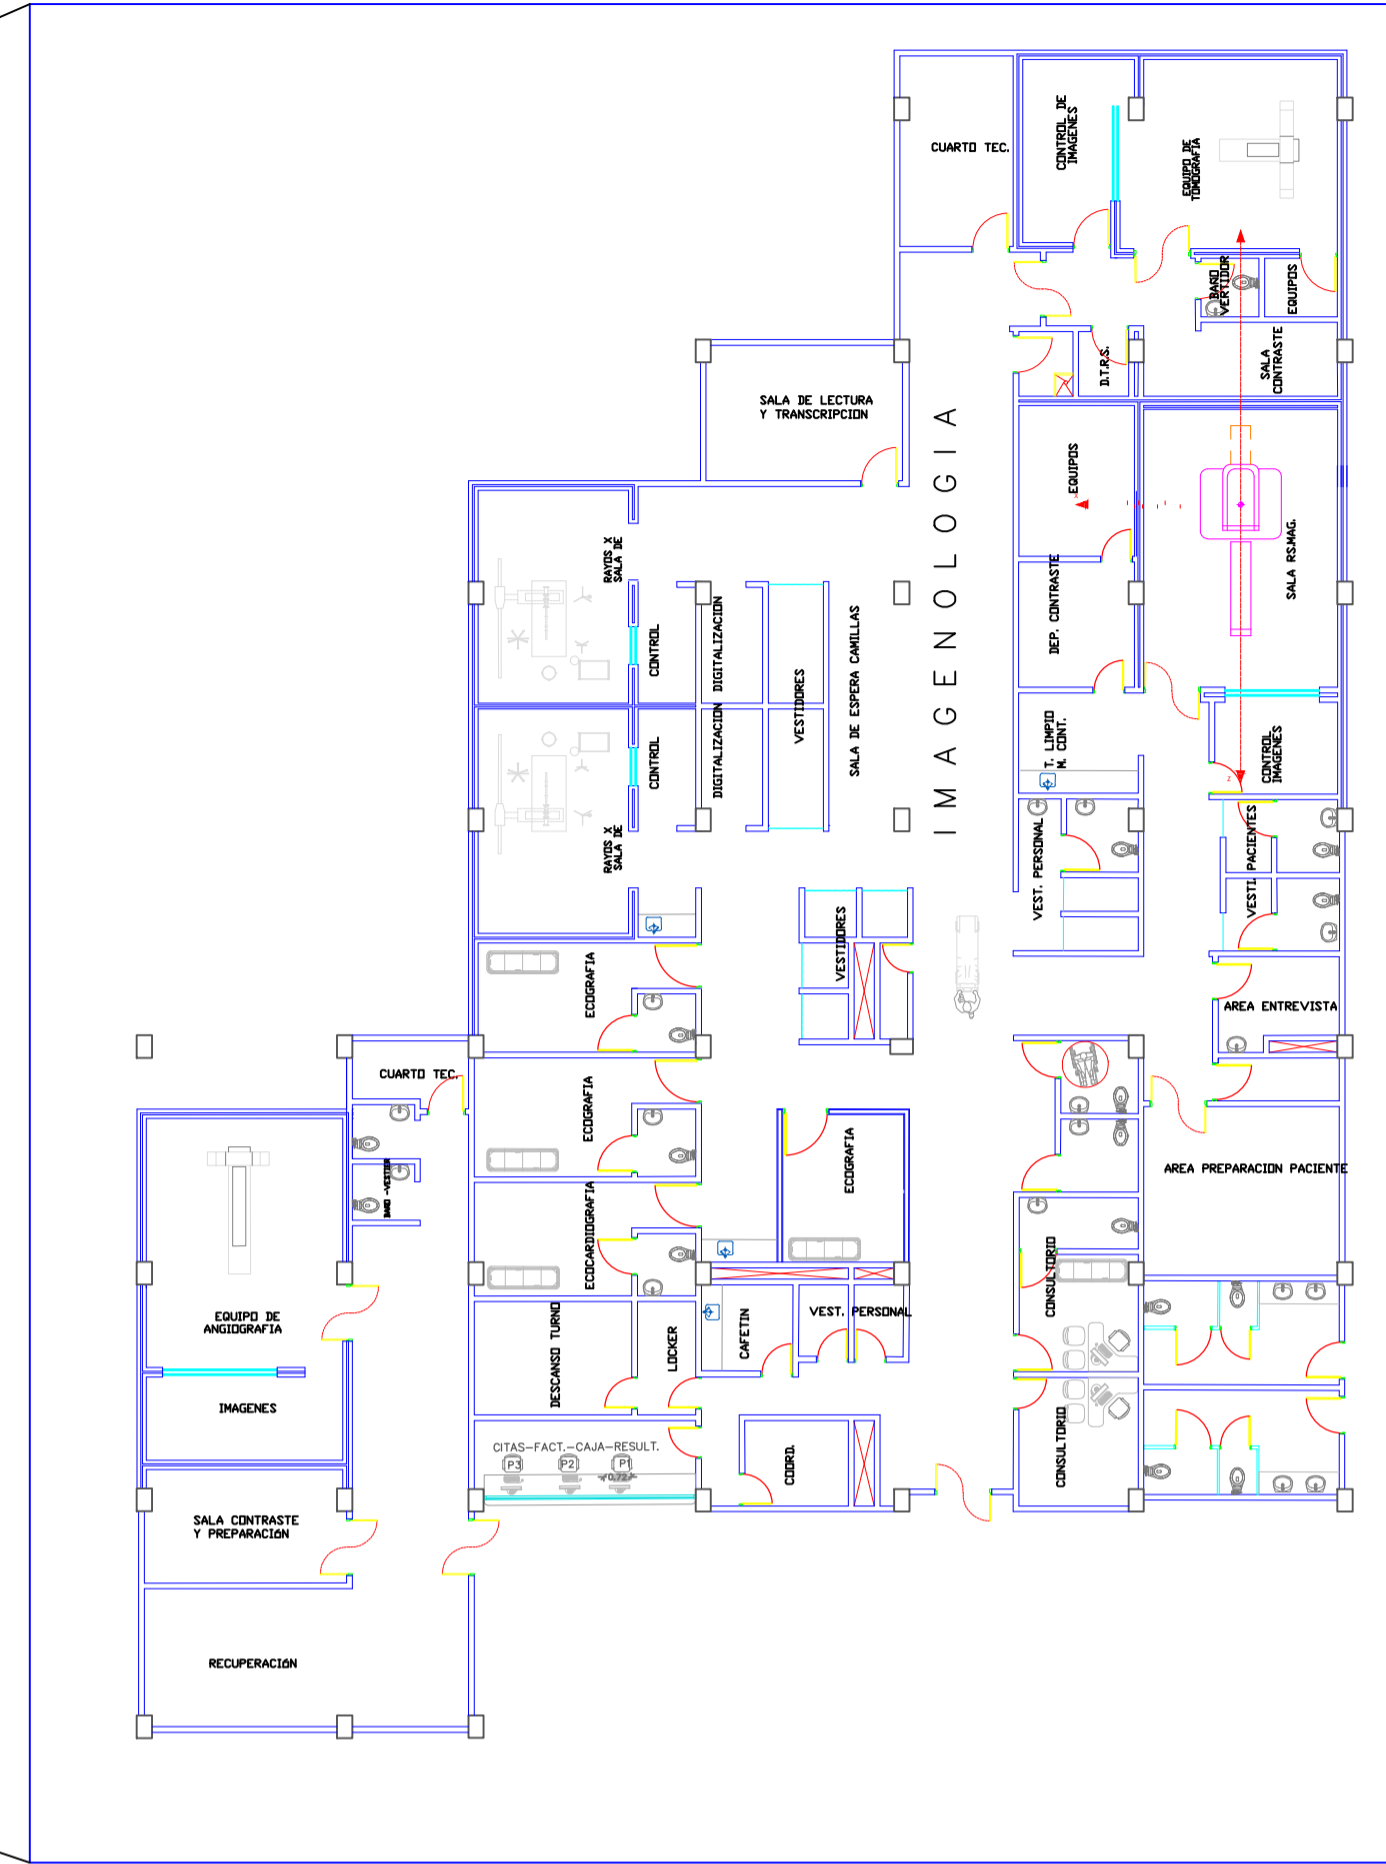

LOCALIZACIÓN

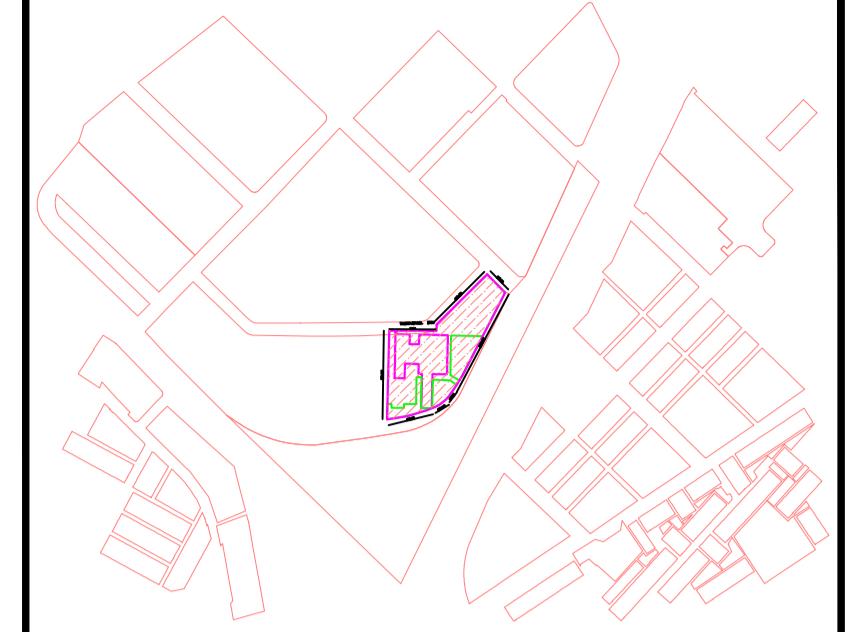

OBSERVACIONES

CONVENCIONES

CONTRATO: CONTRATO DPN - OR - -096 - 2020

CONTRATISTA: CONSORCIO CONSULTORES ASOCIADOS ENGATIVA 2020

MAPPAS

ASESORES Y CONSULTORES

CONNECTA
Consultoría + Construcción




REVISIÓN INTERDISCIPLINARIA

REV.	FECHA	DESCRIPCIÓN	DIBUJO	DISEÑO	REVISÓ	APROBÓ

REVISIONES

REV.	FECHA	DIR.	COORD.	ARG.	HID.	CIVIL	ELECT.	CL.	AA.	SEF.	VYD.

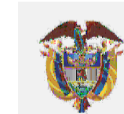

El futuro es de todos

DNP
Departamento
Nacional de Planeación



SECRETARÍA DE
SALUD



HOSPITAL_ENGATIVA
ESTRUCTURAL
IMPLANTACION

BLOQUE_2_QUIRURGICO_Y_DE_IMAGENES_DIAGNOSTICAS

	NOMBRE	MATRÍCULA/REGISTRO	FIRMA	FECHA	PLANO:
DIBUJO					2
DISEÑO	HECTOR EDUARDO CONTRERAS SOTO			09/2021	16
REVISÓ					ESCALA:
APROBÓ					1-75
CODIGO PLANO:					No. PLANO
HOEG	DF	B2	NA	ES	0002
					2