




DETALLE TRASLAPO DE MALLAS

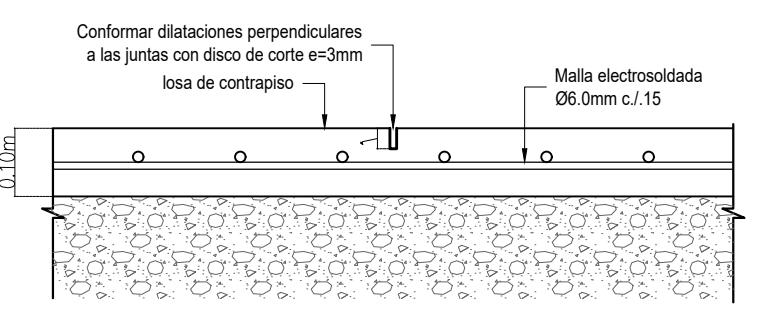


DETALLE DILATACIONES

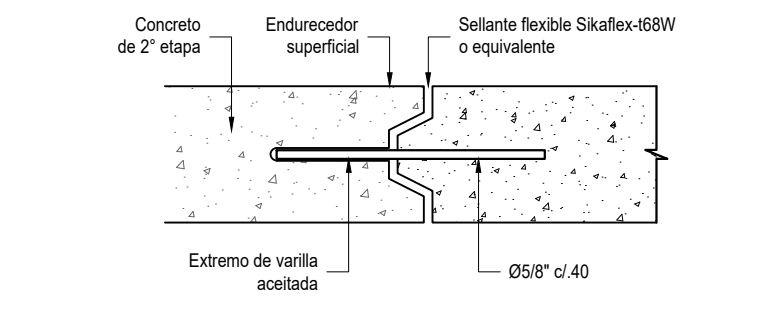


DETALLE 1

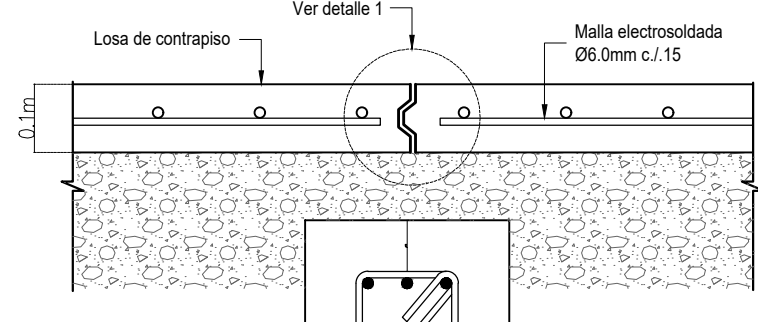

DETALLE DE LOSA DE CONTRAPISO e=10cm

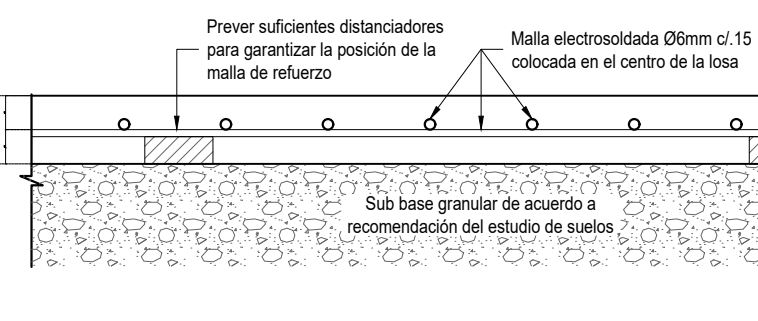


DETALLE DE LOSA DE CONTRAPISO e=10cm

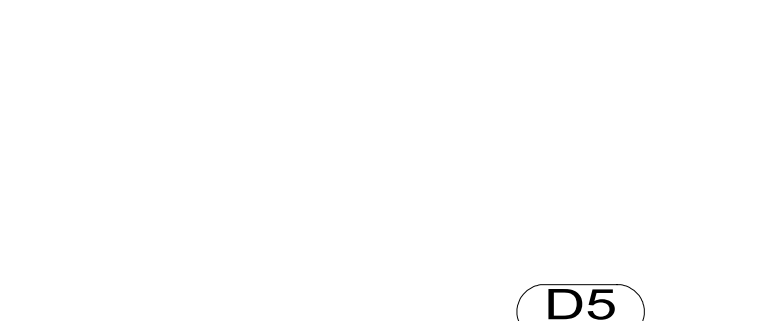

DETALLE DE LOSA DE CONTRAPISO e=10cm



DETALLE DE LOSA DE CONTRAPISO e=10cm

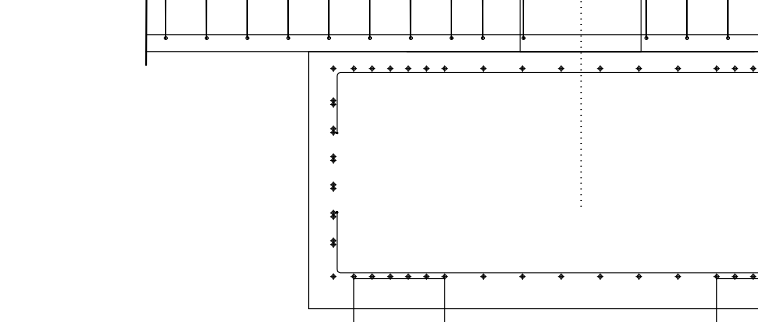

DETALLE DE LOSA DE CONTRAPISO e=10cm





DETALLE DE LOSA DE CONTRAPISO e=10cm




Barra #	ESTANDAR
2	0.30
3	0.50
4	0.65
5	0.85
6	0.95
7	1.45
8	1.55

Barra	Longitud de gancho L (mm)	radio de doblado r (mm)
2	100	20
3	150	30
4	200	40
5	250	50
6	300	60
7	350	70
8	400	80
9	450	120
10	500	130

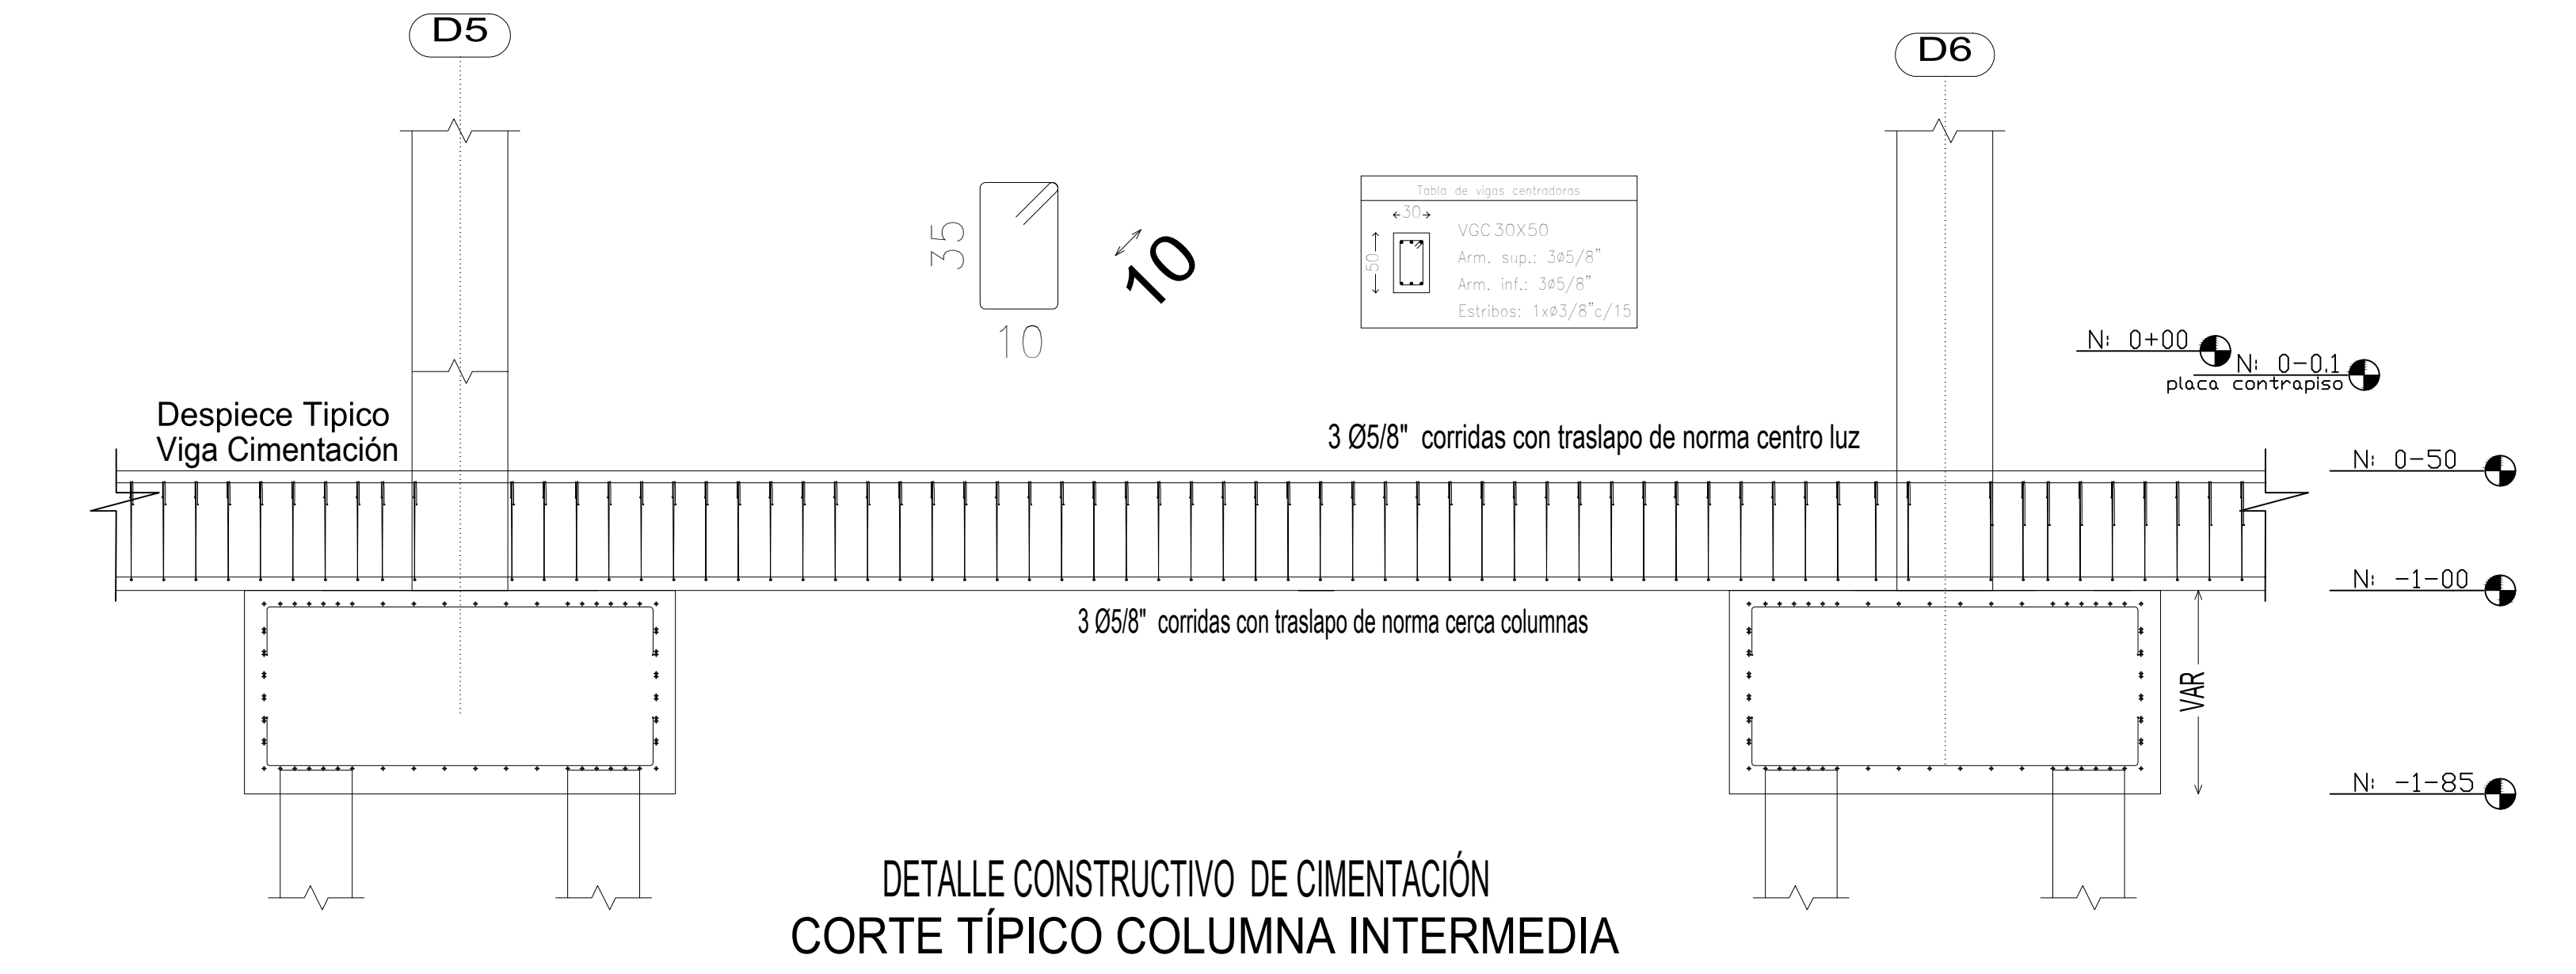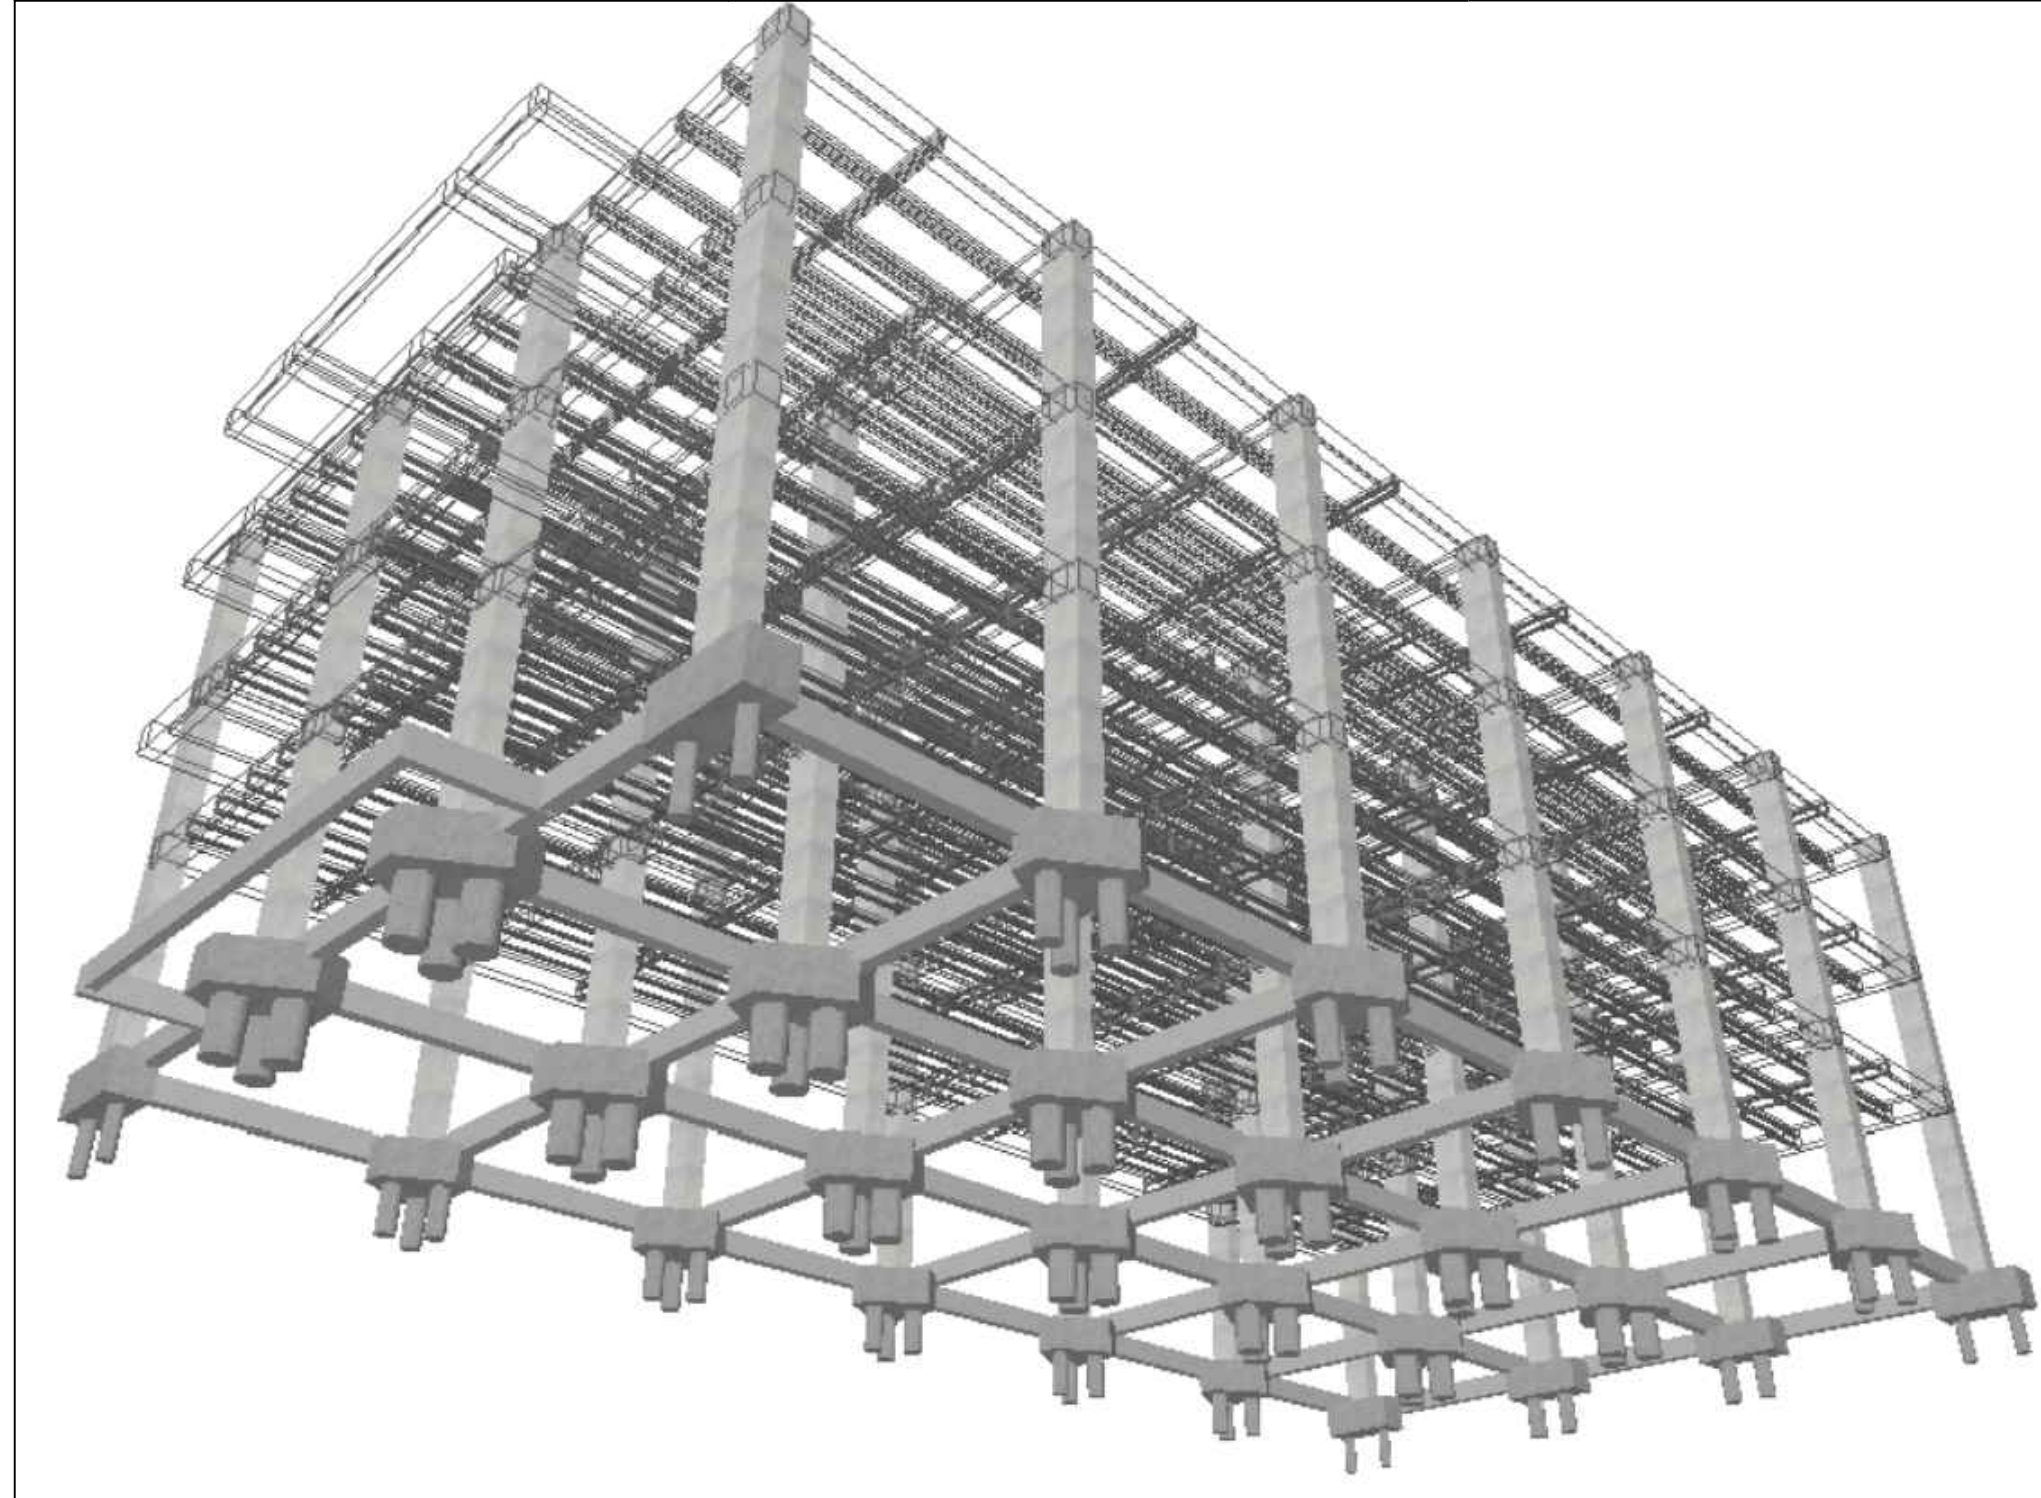

DETALLE CONSTRUCTIVO DE CIMENTACIÓN CORTE TÍPICO COLUMNA INTERMEDIA

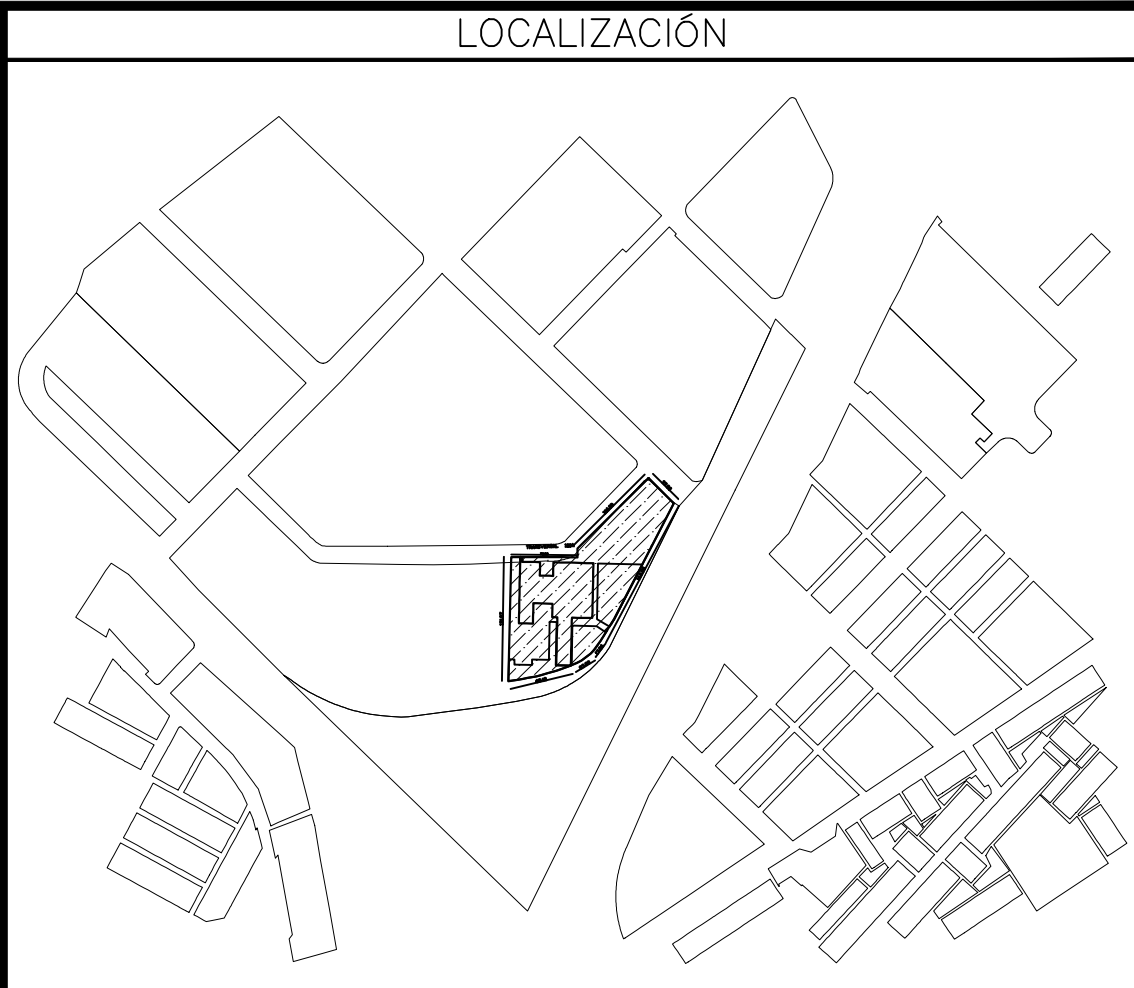

LOCALIZACIÓN

OBSERVACIONES

CONVENCIONES

CONTRATO: CONTRATO DPN - OR - -096 - 2020
 CONTRATISTA: CONSORCIO CONSULTORES ASOCIADOS ENGATIVA 2020

MAPPAS ASESORES Y CONSULTORES

CONECTA Consultoría + Construcción

EMB

Opelbsa COMPAÑÍA DE ABOGADOS

REVISIÓN INTERDISCIPLINARIA

REV.	FECHA	DESCRIPCIÓN	DIBUJO	DISEÑO	REVISÓ	APROBÓ

REVISIONES

REV.	FECHA	DIR.	COORD.	ARO.	HID.	CIVIL	ELECT.	CI.	AA.	SEF.	YD.

El futuro es de todos DNP Departamento Nacional de Planeación

SECRETARÍA DE SALUD BOGOTÁ

HOSPITAL ENGATIVA ESTRUCTURAL CIMENTACION BLOQUE3-A SERVICIOS HOSPITALARIOS

DIBUJÓ	NOMBRE	MATRICULA/REGISTRO	FIRMA	FECHA	PLANO:
DISEÑO	HÉCTOR EDUARDO CONTRERAS SOTO			09/2021	3 DE 8
REVISÓ					1_75 ESCALA: INDICADAS
APROBÓ					

CODIGO PLANO:	No. PLANO	Rev.
HOEG DF B3 01 ES 003	3	