

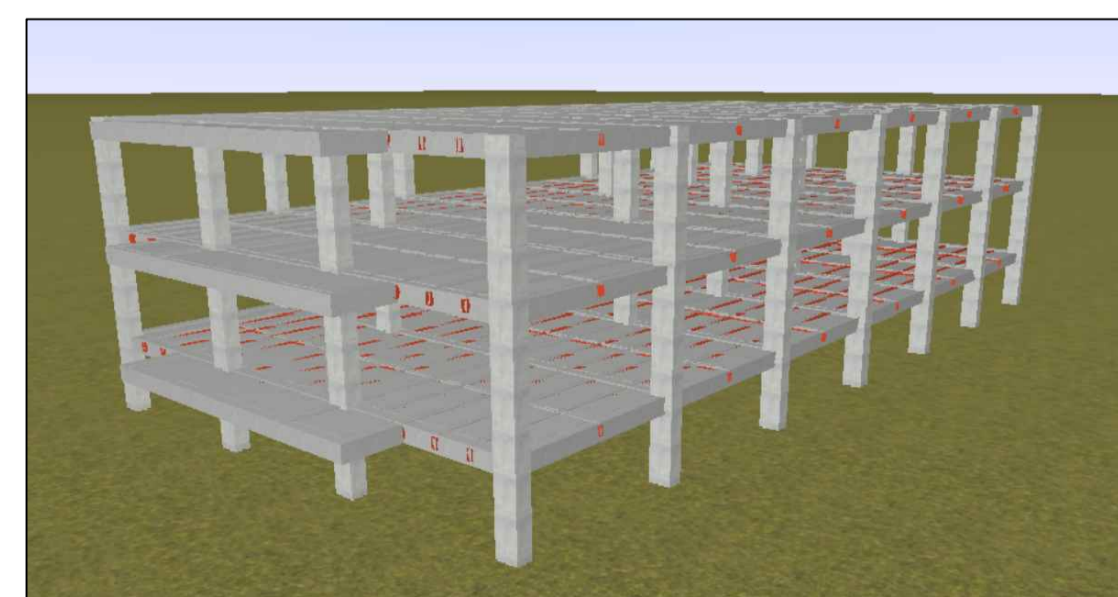
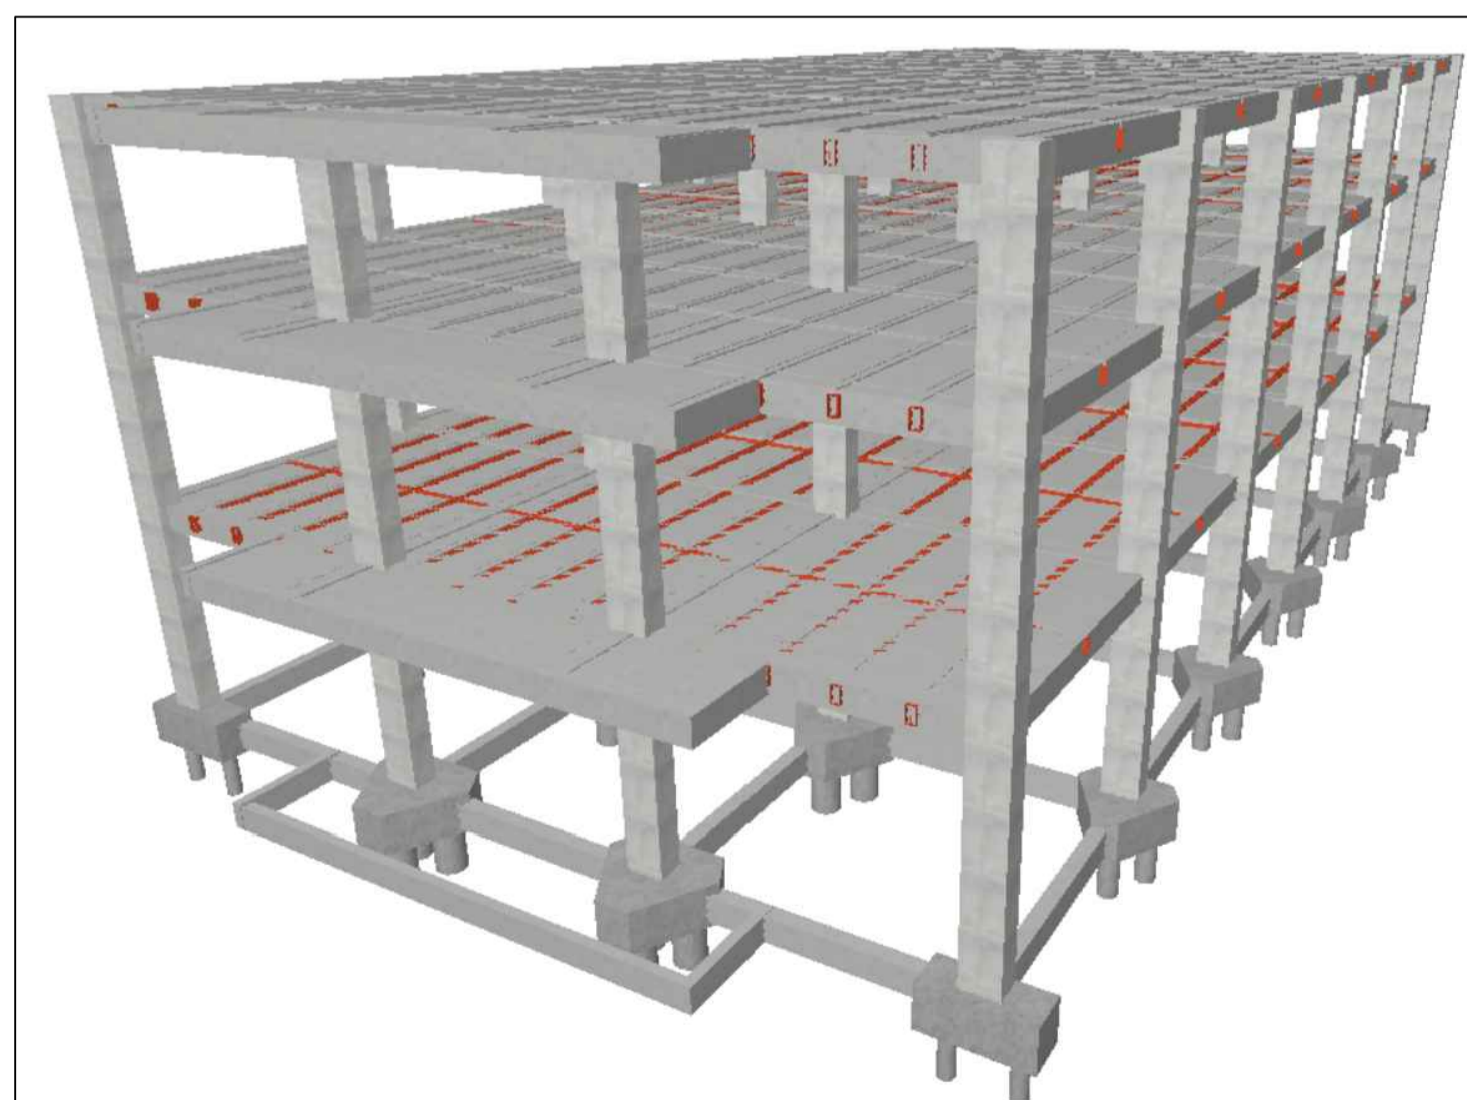
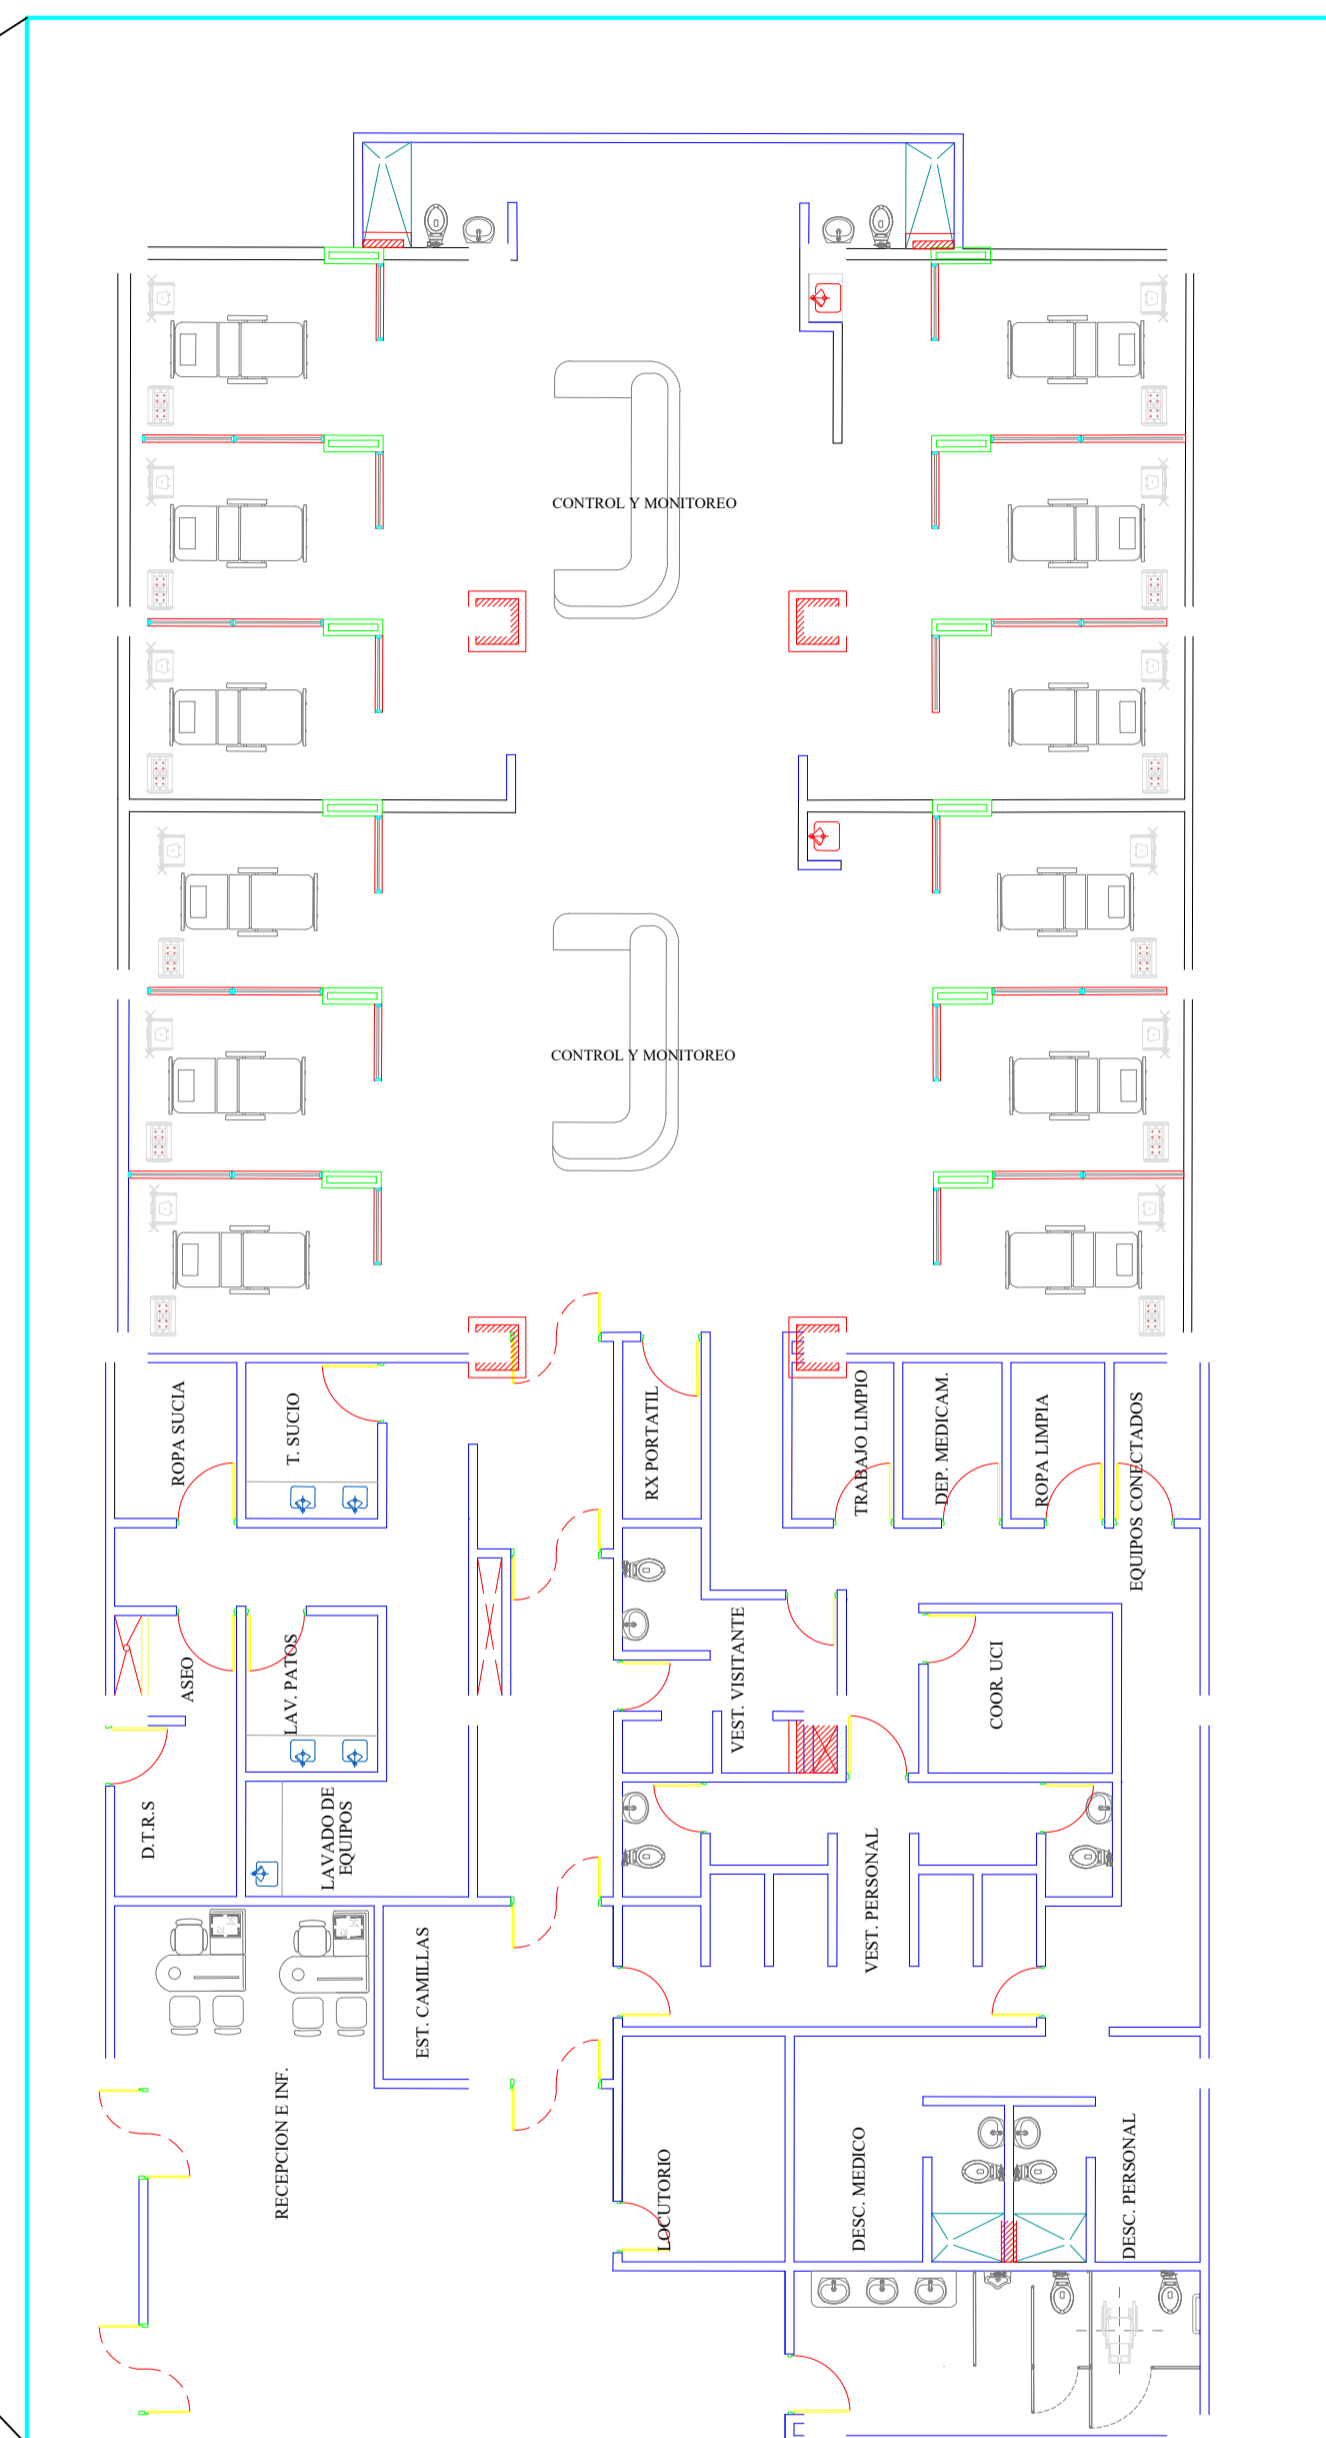


BOQUE 3 (B3-A) SERVICIOS HOSPITALARIOS-SECTOR A

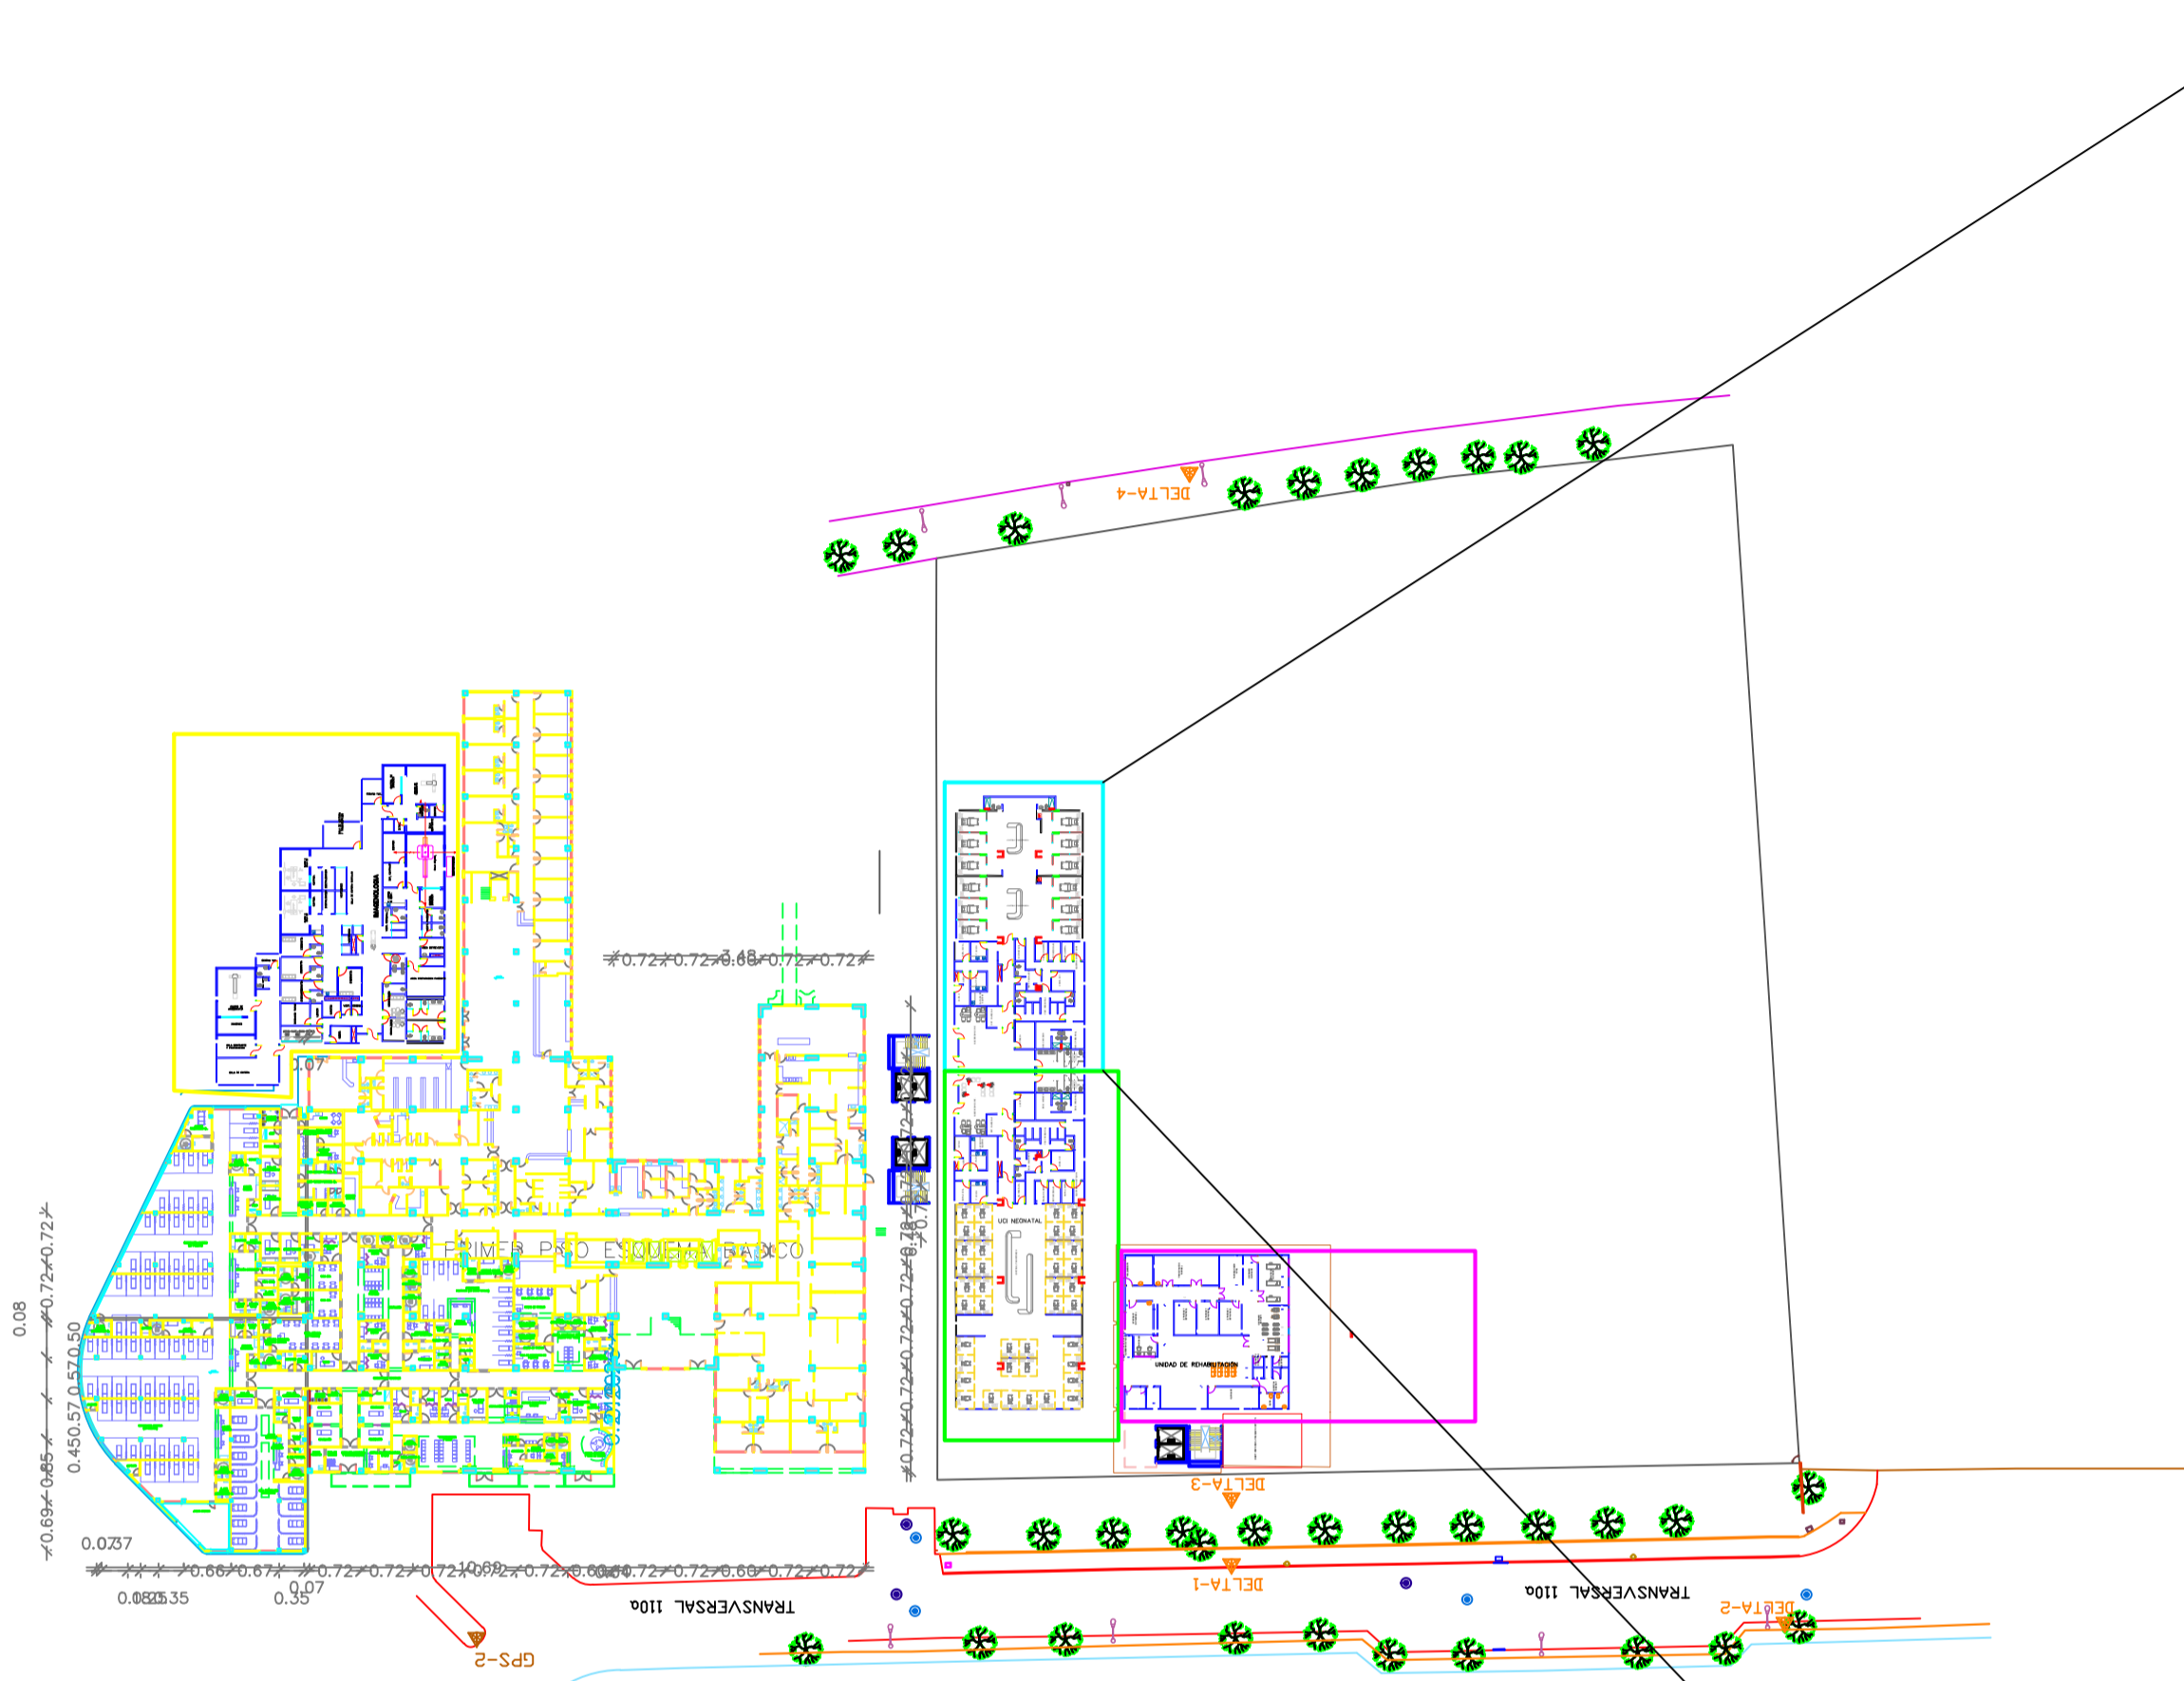

LOCALIZACIÓN

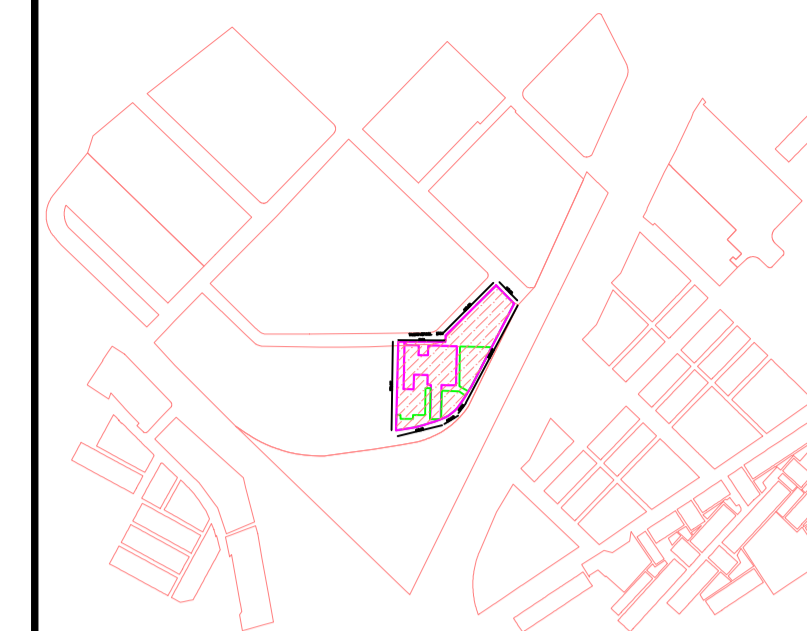

OBSERVACIONES

CONVENCIONES

CONTRATO: CONTRATO DPN - OR - -096 - 2020

CONTRATISTA: CONSORCIO CONSULTORES ASOCIADOS ENGATIVA 2020

MAPPAS

ASESORES Y CONSULTORES

CONNECTA
Consultoría + Construcción




REVISIÓN INTERDISCIPLINARIA

REV.	FECHA	DESCRIPCIÓN	DIBUJO	DISEÑO	REVISÓ	APROBÓ

REVISIONES

REV.	FECHA	DIR.	COORD.	ARG.	HID.	CIVIL	ELECT.	CL.	AA.	SEF.	VYD.

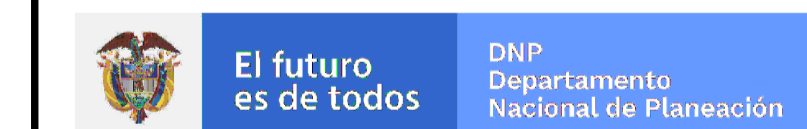

HOSPITAL_ENGATIVA
ESTRUCTURAL
IMPLANTACION
BLOQUE_3A_SERVICIOS_HOSPITALARIOS.

	NOMBRE	MATRÍCULA/REGISTRO	FIRMA	FECHA	PLANO:
DIBUJO					1
DISEÑO	HECTOR EDUARDO CONTRERAS SOTO			09/2021	8
REVISÓ					ESCALA:
APROBÓ					1-75
CODIGO PLANO: HOEG DF B3 NA ES 0001					No. PLANO
					1