

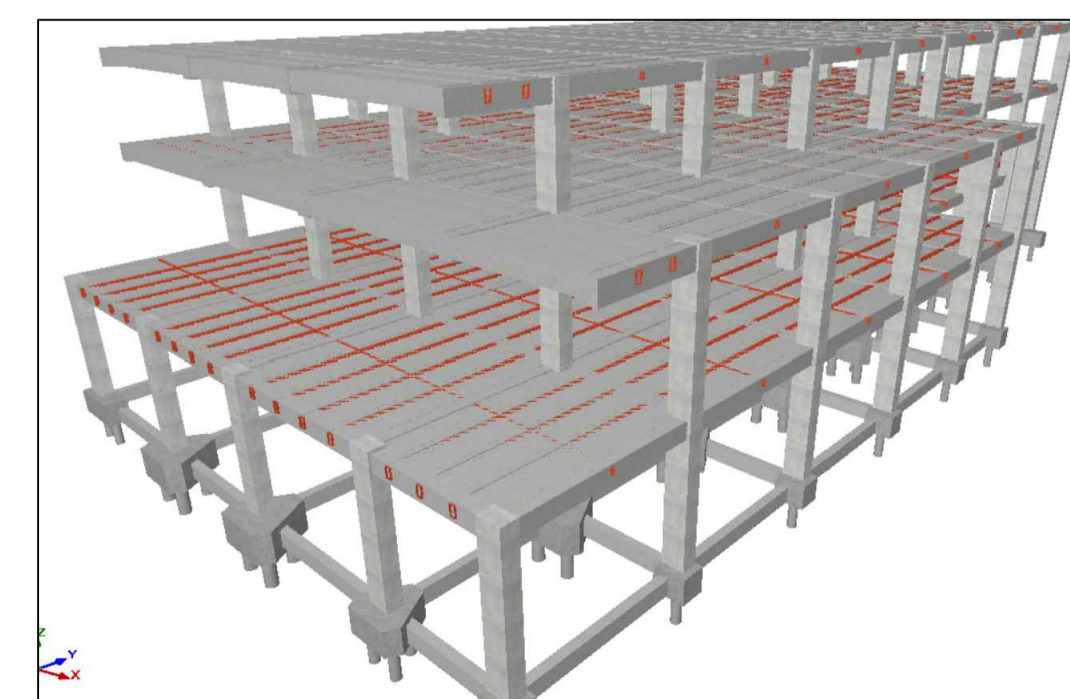
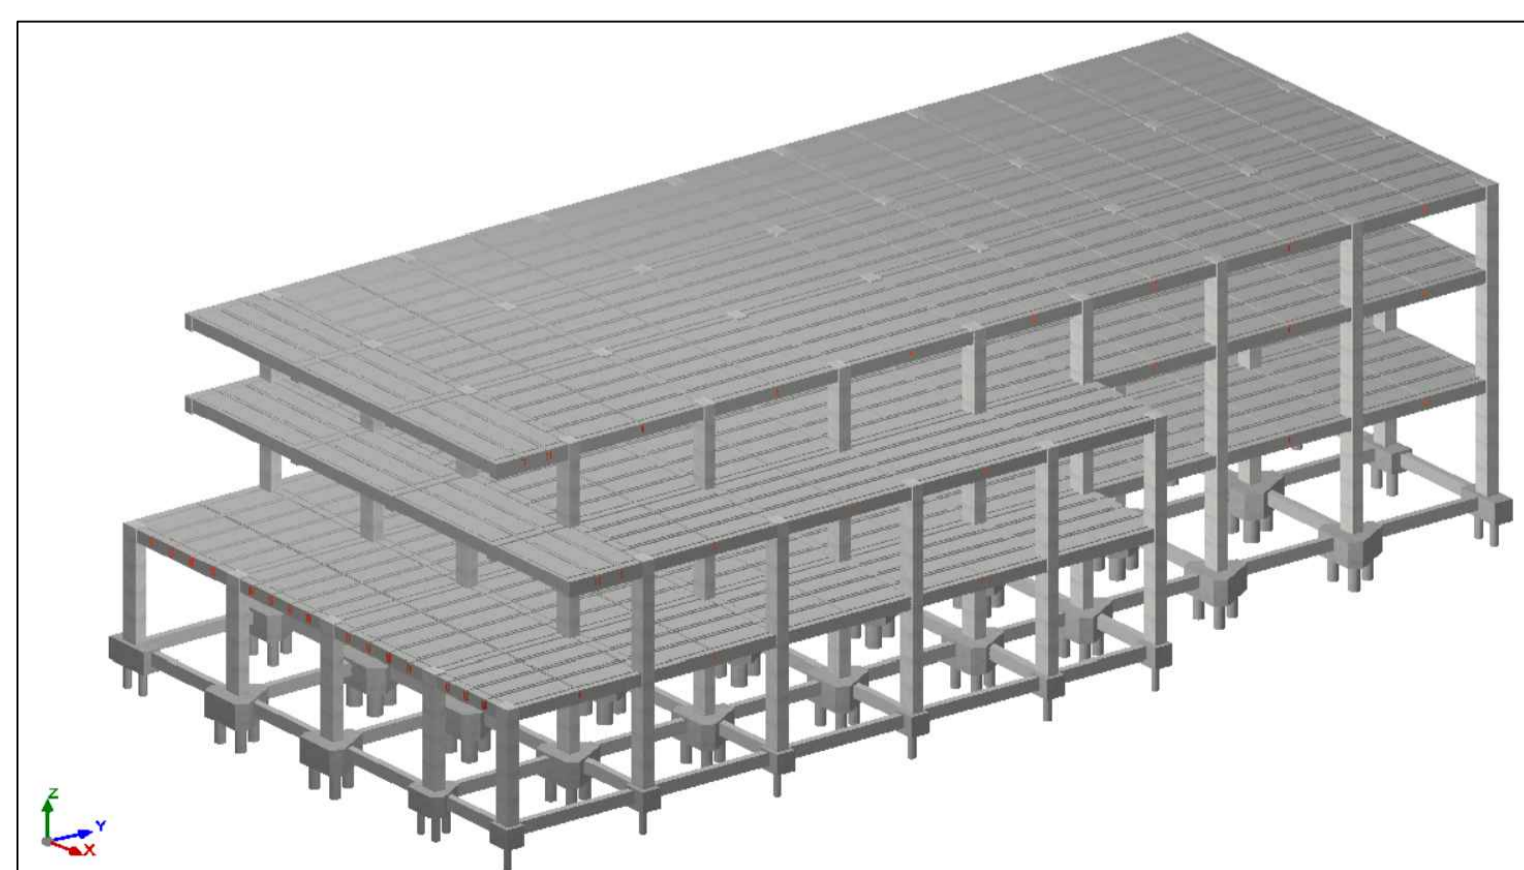


BOQUE 3 (B3) UCI NEONATAL-SECTOR B

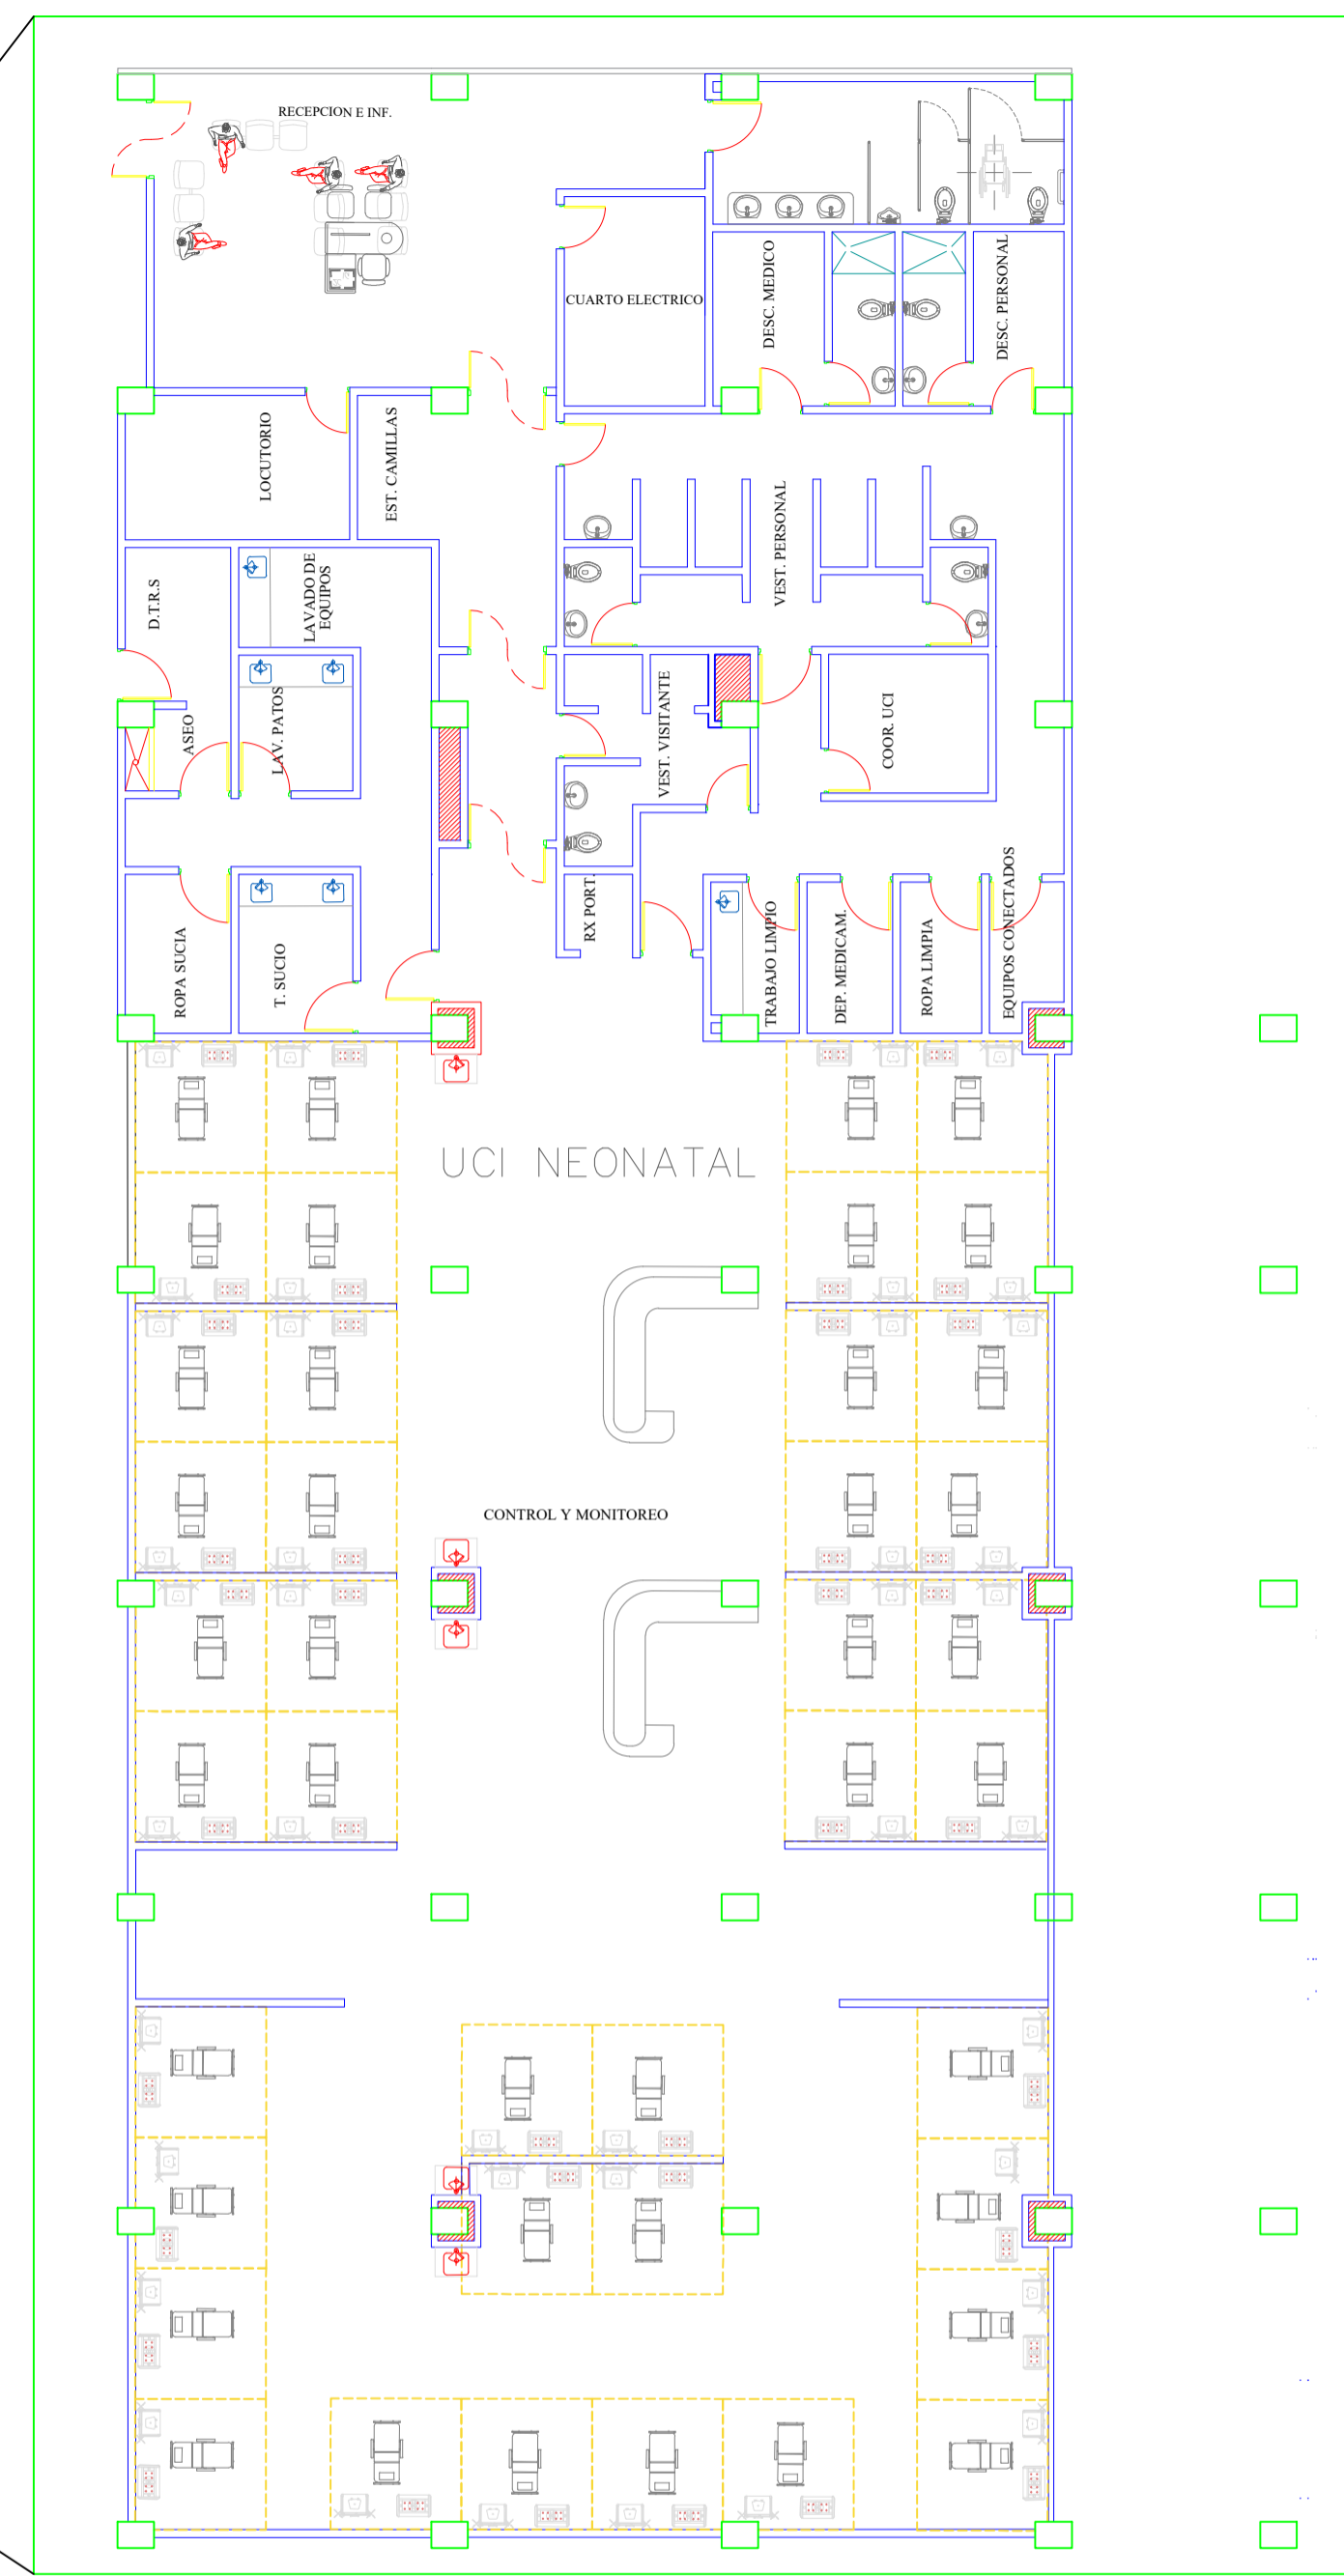

LOCALIZACIÓN

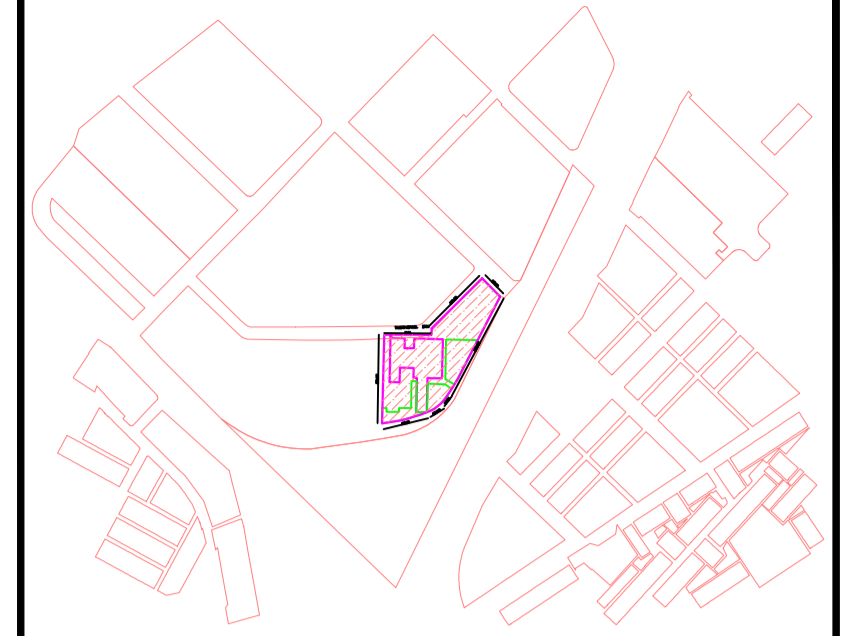

OBSERVACIONES

CONVENCIONES

CONTRATO: CONTRATO DPN - OR - -096 - 2020

CONTRATISTA: CONSORCIO CONSULTORES ASOCIADOS ENGATIVA 2020



REVISIÓN INTERDISCIPLINARIA

REV.	FECHA	DESCRIPCIÓN	DIBUJO	DISEÑO	REVISÓ	APROBÓ

REVISIONES

REV.	FECHA	DIR.	COORD.	ARG.	HID.	CIVIL	ELECT.	CL.	AA.	SEF.	VYD.



HOSPITAL_ENGATIVA
ESTRUCTURAL
IMPLANTACION
BLOQUE_3B_SERVICIOS_HOSPITALARIOS.

	NOMBRE	MATRÍCULA/REGISTRO	FIRMA	FECHA	PLANO:
DIBUJO					1
DISEÑO	HECTOR EDUARDO CONTRERAS SOTO			09/2021	DE: 11
REVISÓ					ESCALA: 1-75
APROBÓ					E INDICADAS
CODIGO PLANO:				No. PLANO	Rev.
HOEG	DF	B3	NA ES	0009	1