

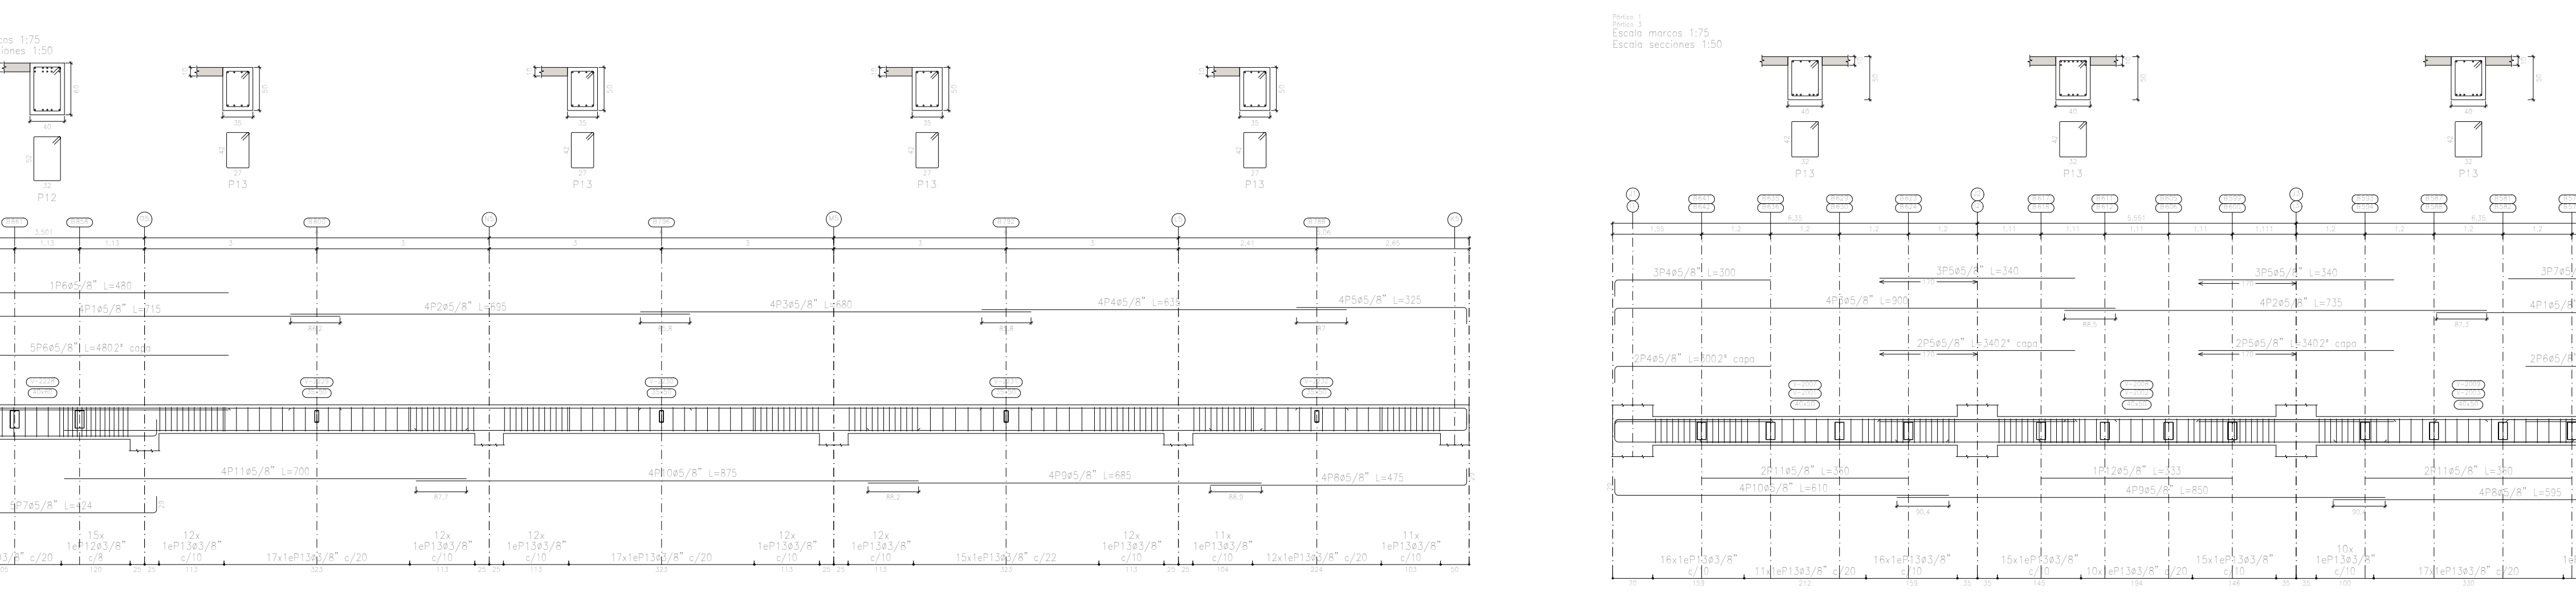
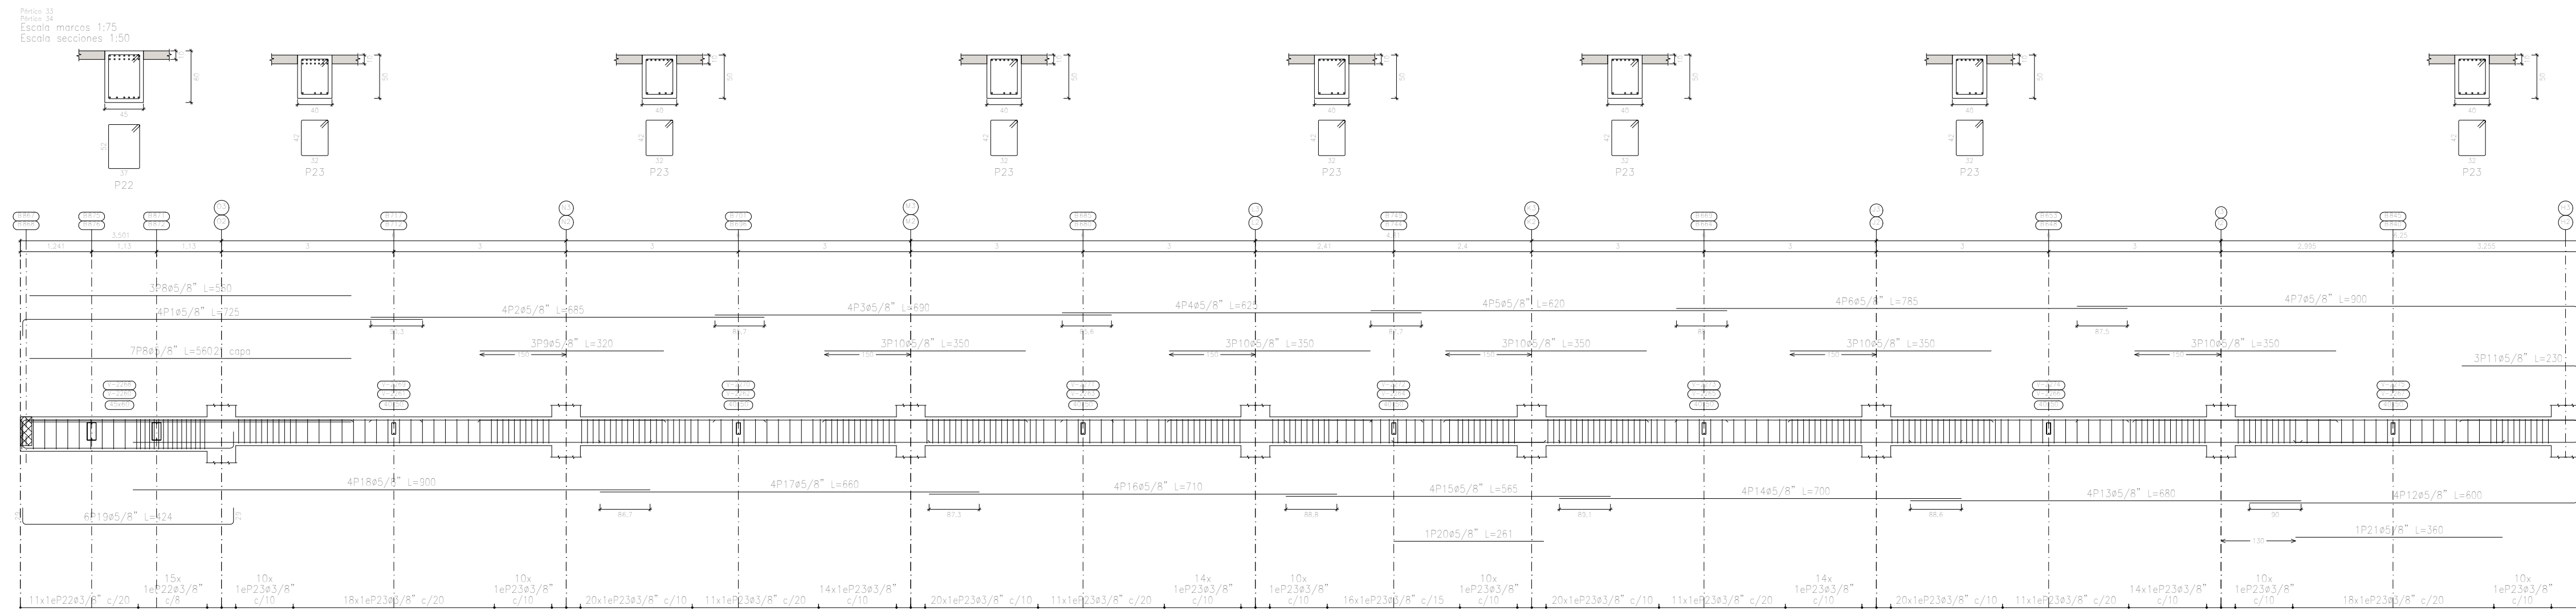


3ER PISO  
 Despiece de vigas  
 Concreto: f'c=250  
 Acero en barras: Grado 60 (Latinoamérica)  
 Acero en estribos: Grado 60 (Latinoamérica)  
 Acero conformado en perfiles: ASTM A 36 36 ksi  
 Escala marcos 1:75  
 Escala secciones 1:50  
 Escala huecos 1:50

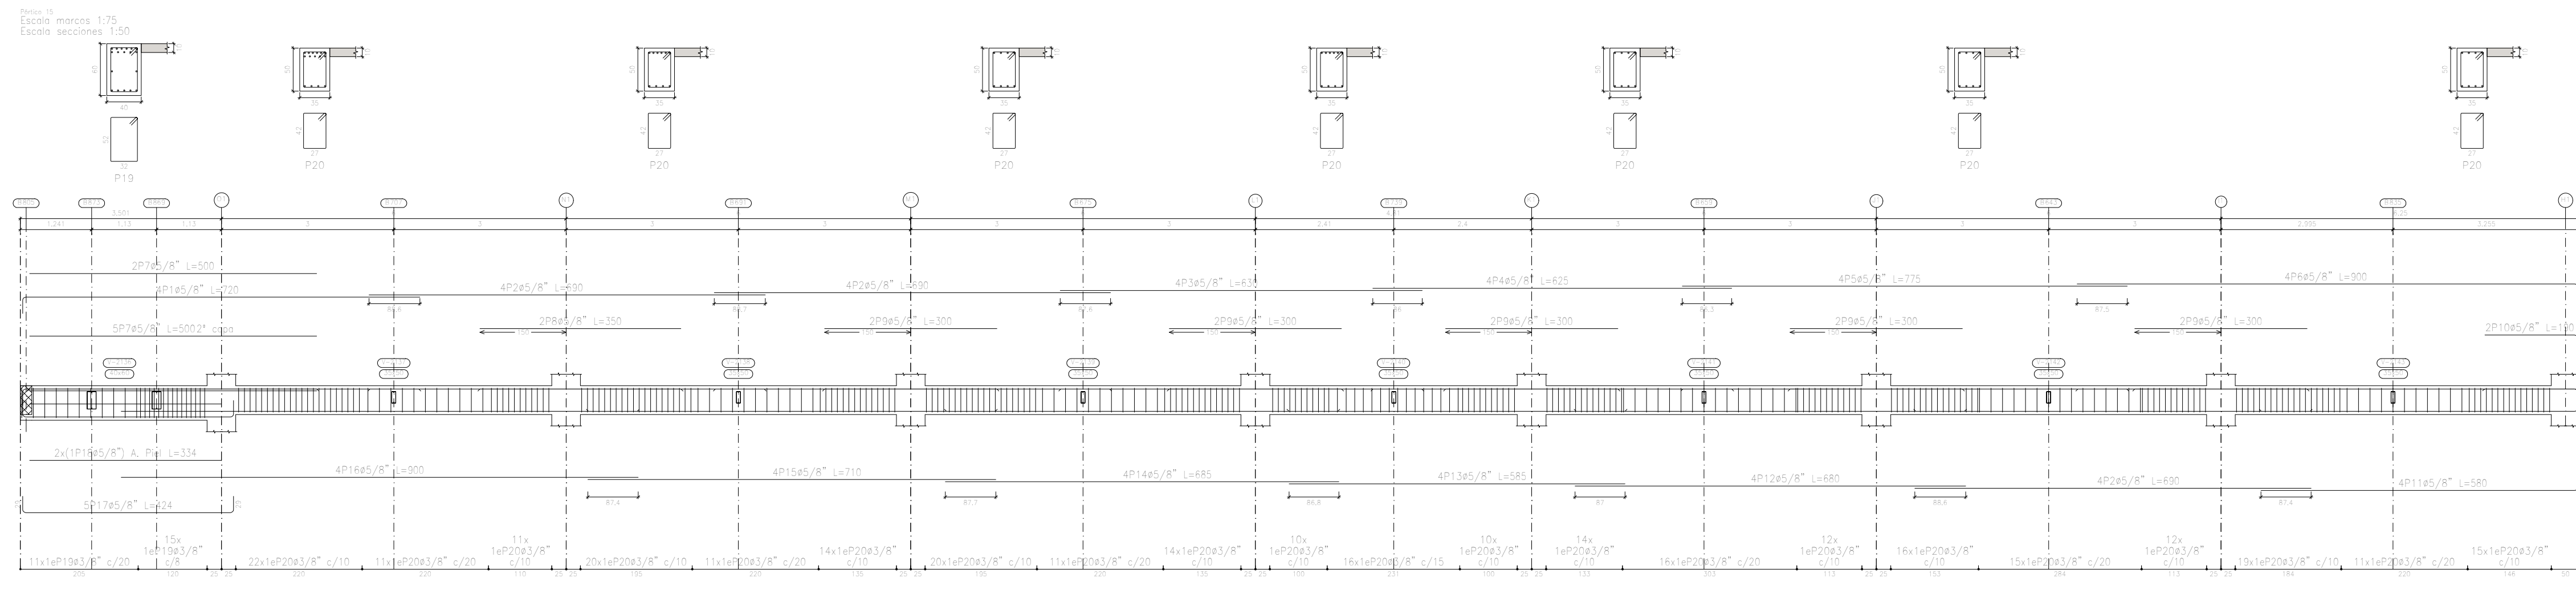

Elemento	Dir.	Coord.	Arq.	Hid.	Civil	Elect.	Cl.	Aa.	Señ.	Ytd.
Revisión 01										
Revisión 02										
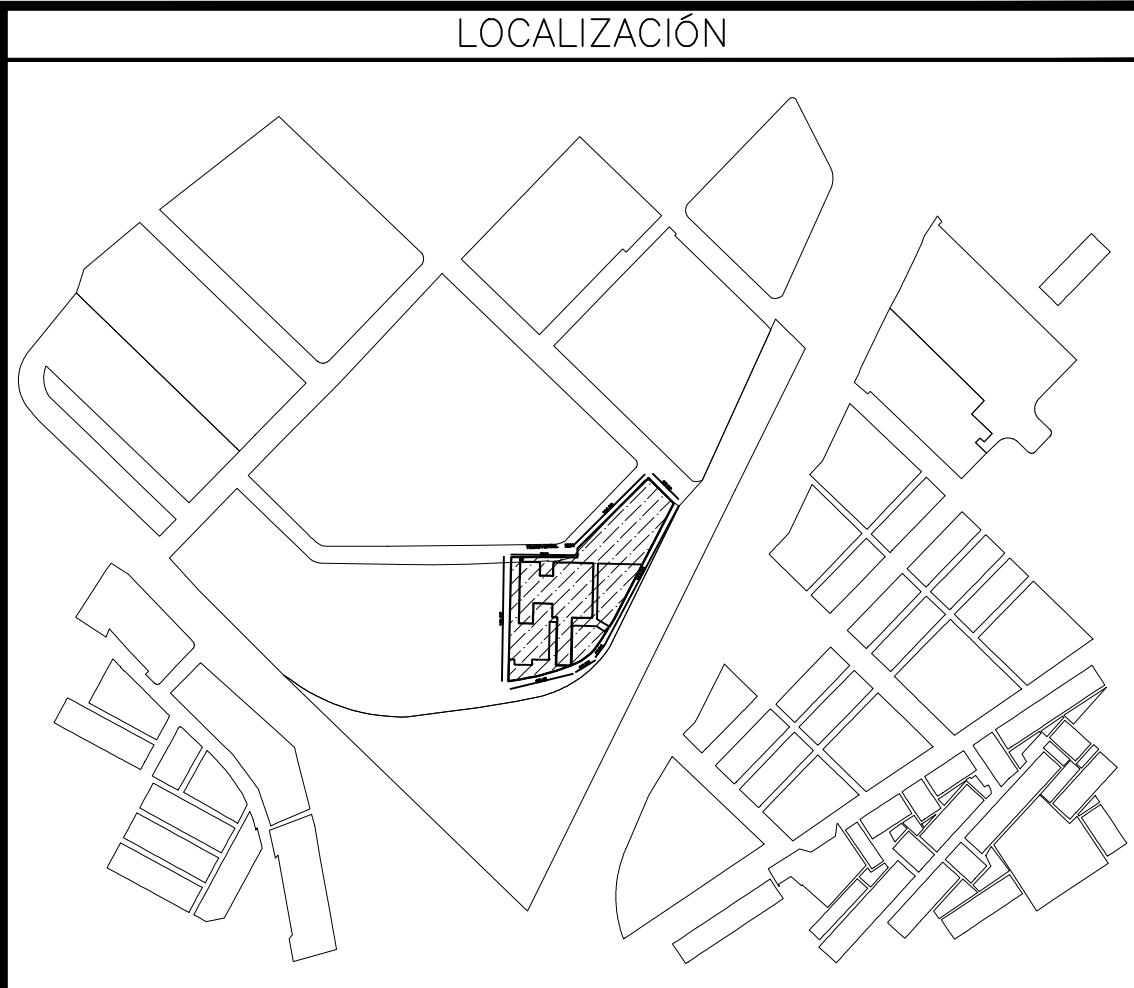

OBSERVACIONES

CONVENCIONES

CONTRATO: CONTRATO DPN - OR - -096 - 2020  
 CONTRATISTA: CONSORCIO CONSULTORES ASOCIADOS ENGATIVA 2020



REVISIÓN INTERDISCIPLINARIA

REV.	FECHA	DESCRIPCIÓN	DIBUJO	DISÑO	REVISÓ	APROBÓ

REVISIONES

REV.	FECHA	DIR.	COORD.	ARQ.	HID.	CIVIL	ELECT.	CL.	AA.	SEÑ.	YTD.



HOSPITAL ENGATIVA ESTRUCTURAL VIGAS 3ER PISO HOSPITALARIOS BLOQUE3-B SERVICIOS HOSPITALARIOS

DIBUJÓ	NOMBRE	MATRICULA/REGISTRO	FIRMA	FECHA	PLANO DE:
DISEÑO	HÉCTOR EDUARDO CONTRERAS SOTO			09/2021	11
REVISÓ					ESCALA: 1_75
APROBÓ					INDICADAS
CODIGO PLANO: HOEG DF B3 NA ES 0017 No. PLANO 9					Rev.