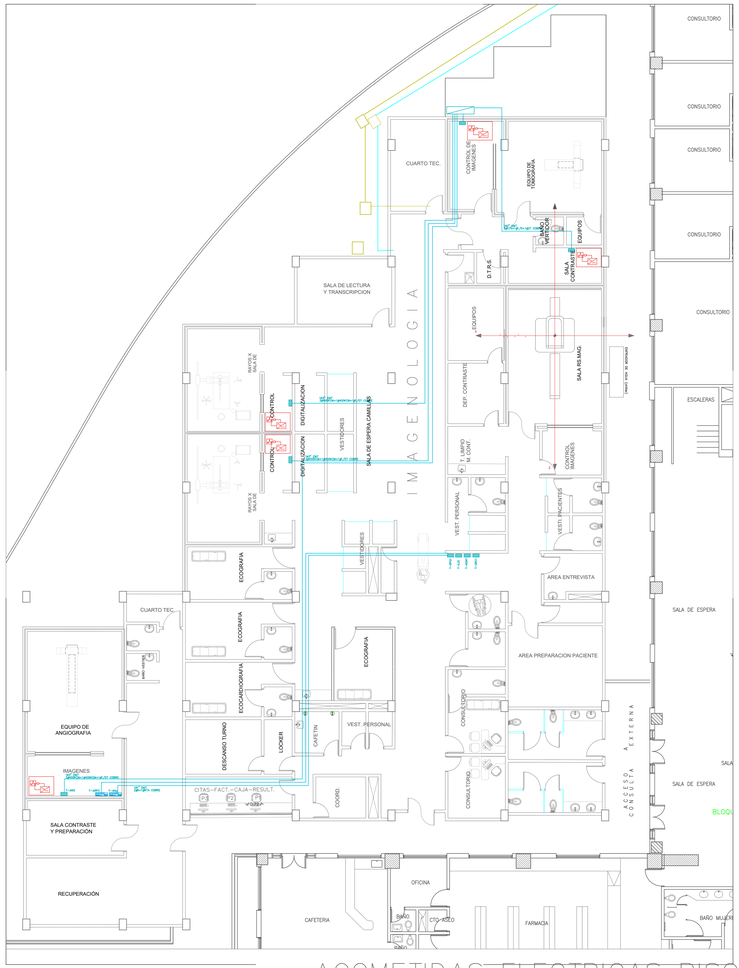

ACOMETIDAS ELECTRICAS PISO1

LOCALIZACIÓN

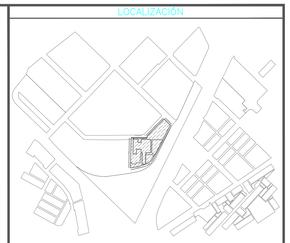

OBSERVACIONES

CONVENCIONES

	Toma Tetrapolar 208V motor hidromasaje
	Panel / Tablero de circuitos tamaño
	Tablero Aislamiento tipo hospitalario
	Tablero de distribucion
	Blindobarras
	Acometidas
	Caja de paso en mampostería

Toda la tubería será EMT al interior del edificio y a la intemperie sera IMC
Tubería exterior enterrada en PVC
Los conductores serán de cobre con aislamiento HFFR/LS-OT

CONTRATO: CONTRATO DPN – OR – –096 – 2020

CONTRATISTA: CONSORCIO CONSULTORES ASOCIADOS ENGATIVA 2020

MAPPSAS
ASESORES Y CONSULTORES

CONNECTA Consultoría • Construcción
EMB
Opebsa Compañía de Abogados

REVISIÓN INTEROISCIPLINARIA

REV.	FECHA	DESCRIPCIÓN	DIBUJÓ	DISEÑÓ	REVISÓ	APROBÓ

REVISIONES

REV.	FECHA	DIR.	COORD.	ARQ.	HID.	CIVIL	ELECT.	CI.	AA.	SEF.	VDI.

El futuro es de todos
DNP Departamento Nacional de Planeación

ALCALDÍA MAYOR DE BOGOTÁ D.C.
SECRETARÍA DE SALUD
BOGOTÁ

HOSPITAL_DE_ENGATIVA
ACOMETIDAS_ELECTRICAS
PISO1
TORRE_IMAGENES

	NOMBRE	MATRICULA/REGISTRO	FIRMA	FECHA
DIBUJÓ				
DISEÑÓ				
REVISÓ				
APROBÓ				

PLANO:
DE:
ESCALA: 1:100

CODIGO PLANO						No. PLANO	Rev.
HOEG	FA	ID	01	IE	0006	IE06/21	

ARCHIVO DE AUTOCAD .DWG