



ILUMINACION SUBESTACION IMAGENES

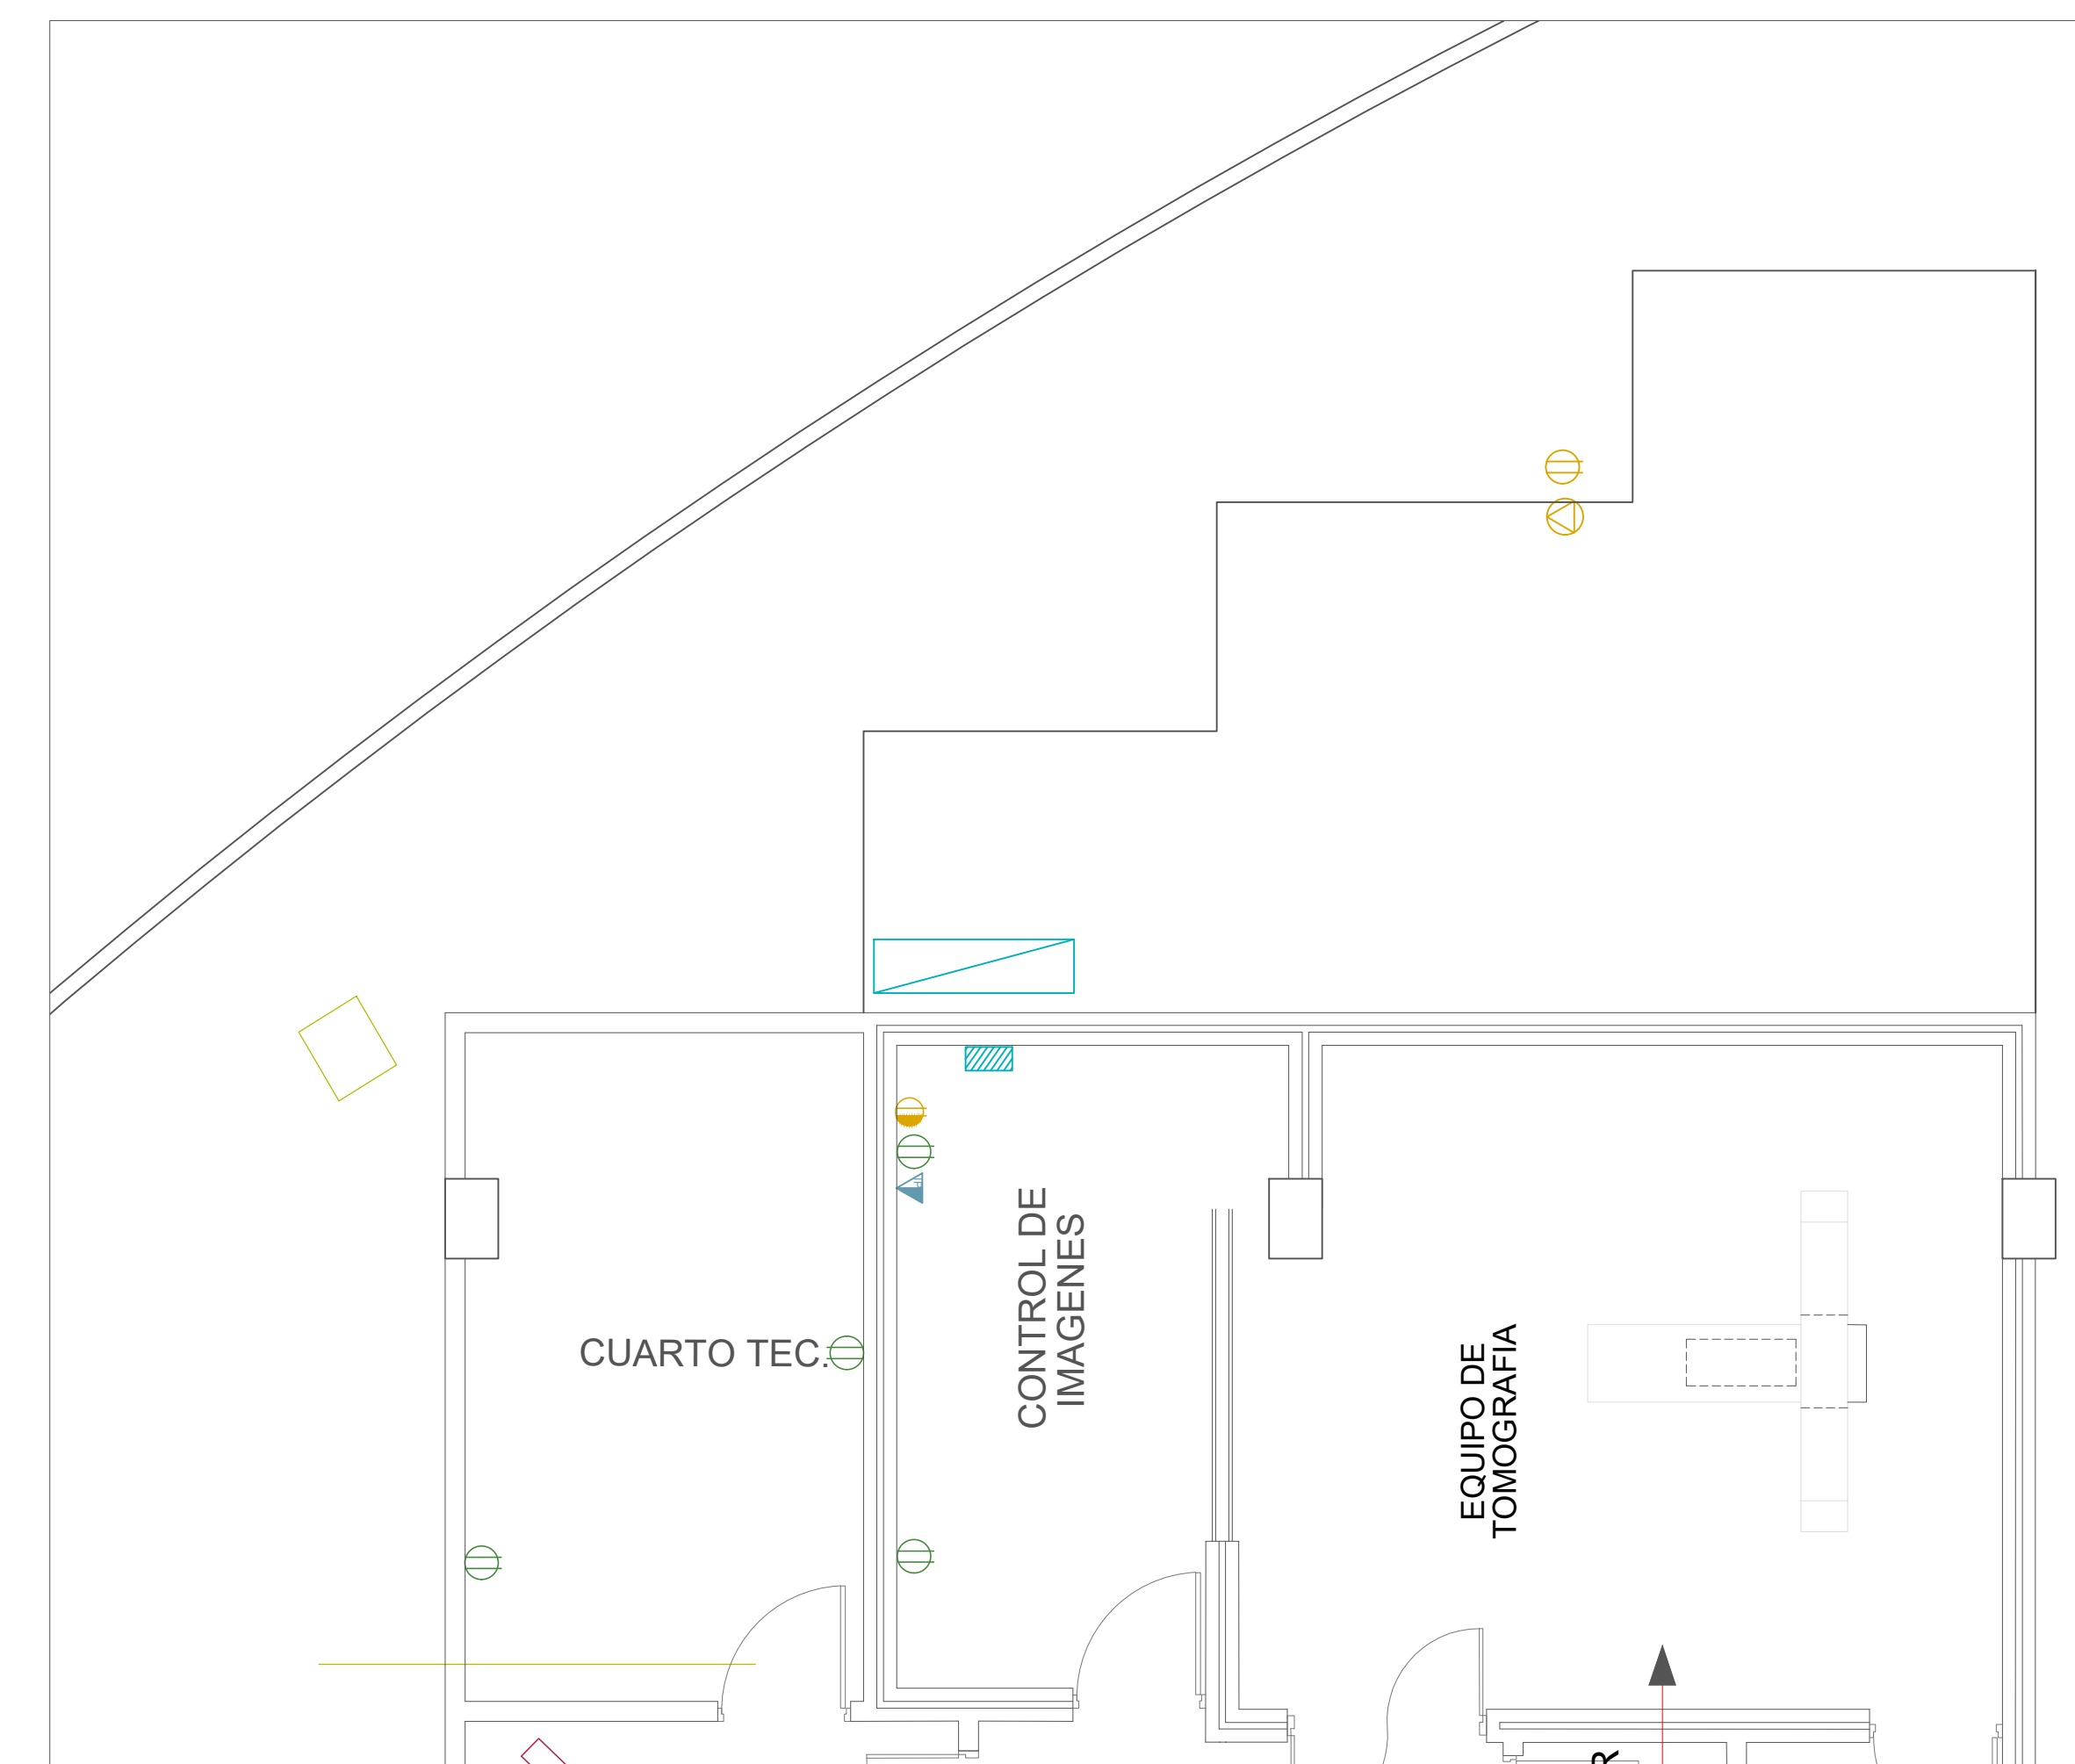

TOMACORRIENTES SUBESTACION IMAGENES

LOCALIZACIÓN

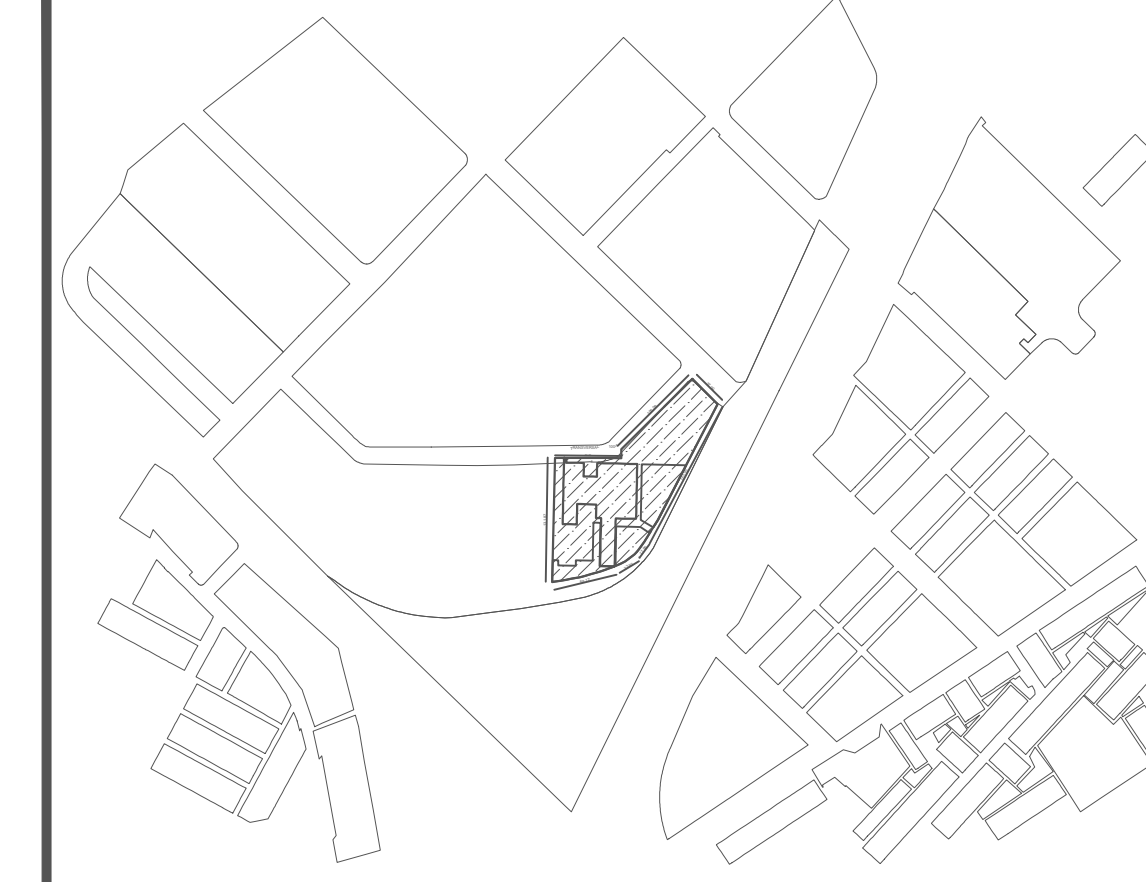

OBSERVACIONES

CONVENCIONES

CONTRATO: CONTRATO DPN - OR - -096 - 2020
 CONTRATISTA: CONSORCIO CONSULTORES ASOCIADOS ENGATIVA 2020



REVISIÓN INTERDISCIPLINARIA

| REV. | FECHA | DESCRIPCIÓN | DIBUJO | DISEÑO | REVISÓ | APROBÓ |
|------|-------|-------------|--------|--------|--------|--------|
| | | | | | | |

REVISIONES

| REV. | FECHA | DIR. | COORD. | ARG. | TIT. | CIVIL | ELECT. | CI. | AA. | SEF. | VTD. |
|------|-------|------|--------|------|------|-------|--------|-----|-----|------|------|
| | | | | | | | | | | | |



HOSPITAL DE ENGATIVA
 SALIDAS ALUMBRADO Y TOMAS SUBESTACION
 PISO 1
 TORRE IMAGENES

| NOMBRE | MATRÍCULA/REGISTRO | FIRMA | FECHA | PLANO |
|---------------|--------------------|-------|----------|---------|
| DIBUJO | | | | DE |
| DISEÑO | | | | ESCALA |
| REVISÓ | | | | 1:50 |
| APROBÓ | | | | |
| CODIGO PLANO: | | | Nº PLANO | Rev. |
| HOEG | FA | ID 01 | IE 0007 | IE07/21 |