ACOMETIDAS PISO2–PARTEA

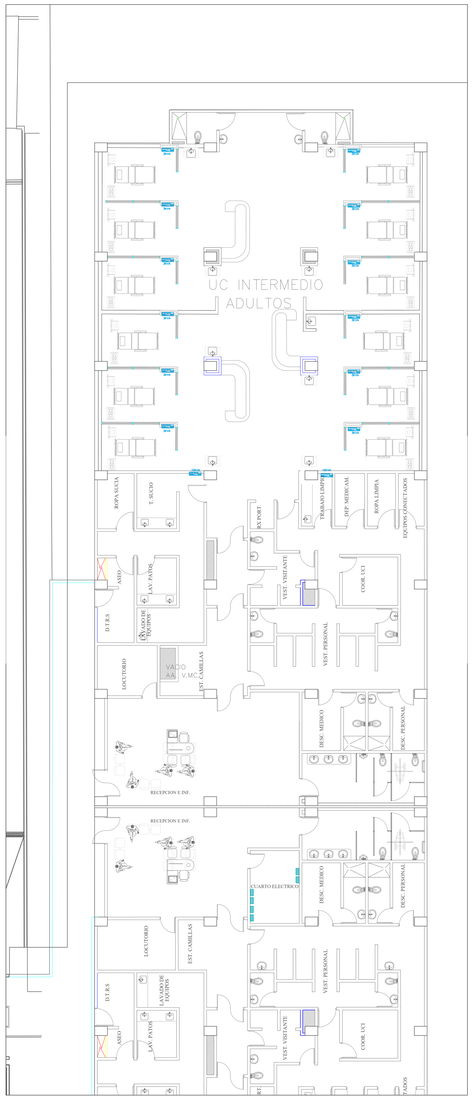

ACOMETIDAS PISO2–PARTEB

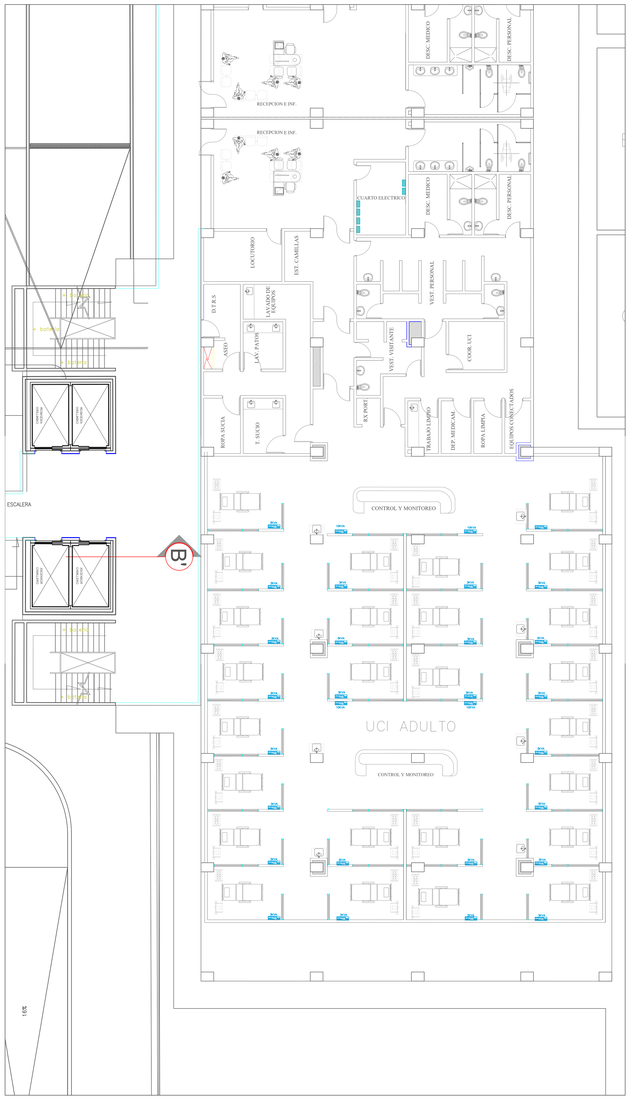

LOCALIZACIÓN

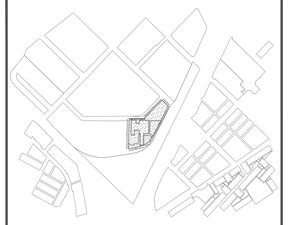

OBSERVACIONES

CONVENCIONES

	Toma Tetrapolar 20Ø/ inodor hidromasaje
	Panel /Tablero de circuitos tamaño
	Tablero Aislamiento tipo hospitalario
	Tablero de distribucion
	Bindobarras
	Acometidas
	Caja de paso en mampostería

Toda la tubería sera EMT al interior del edificio y a la interperie sera IMC
Tubería exterior enterrada en PVC.
Los conductores serán de cobre con aislamiento HFFR/LS-CT

CONTRATO: CONTRATO DPN – OR – –096 – 2020

CONTRATISTA: CONSORCIO CONSULTORES ASOCIADOS ENGATIVA 2020

MAPPSAS
ASESORES Y CONSULTORES

CONNECTA Consultoría y Construcción · EMB · Opebsa Compañía de Ingenieros

REVISIÓN INTERDISCIPLINARIA

REV.	FECHA	DESCRIPCIÓN	DIBUJÓ	DISEÑÓ	REVISÓ	APROBÓ

REVISIONES

REV.	FECHA	DIR.	COORD.	ARQ.	HID.	CIVIL	ELECT.	CI.	AA.	SEF.	VPD.

El futuro es de todos · DNP Departamento Nacional de Planeación · Alcaldía Mayor de Bogotá D.C. · Secretaría de Salud · Bogotá

HOSPITAL_DE_ENGATIVA
ACOMETIDAS_ELECTRICAS
PISO2
TORRE_HOSPITALIZACION

	NOMBRE	MATRICULA/REGISTRO	FIRMA	FECHA
DIBUJÓ				
DISEÑÓ				
REVISÓ				
APROBÓ				

PLANO:
DE:
ESCALA: 1:100

CÓDIGO PLANO						No. PLANO	Rev.
HOEG	FA	HA	02	IE	0015	IE15/27	

ARCHIVO DE AUTOCAD .DWG