TOMAS NORMALES PISO1—PARTEA

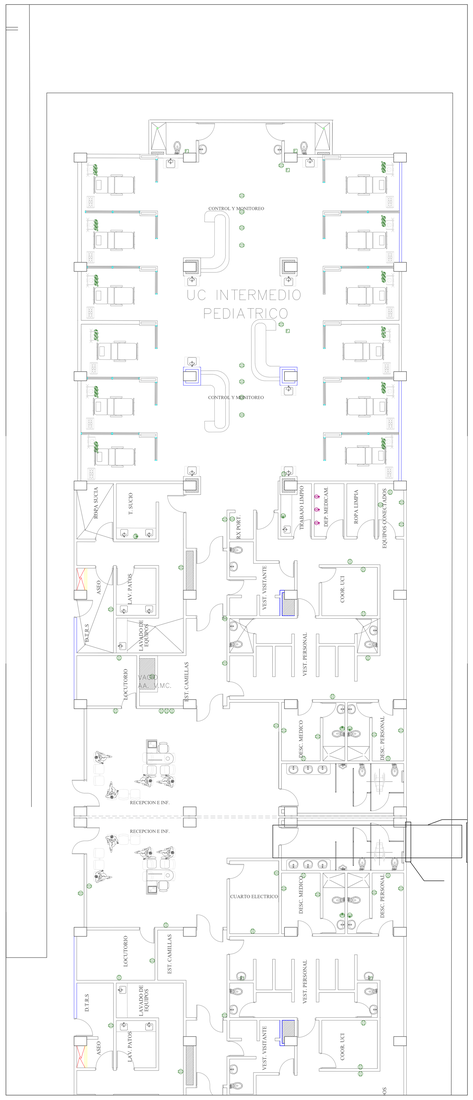

TOMAS NORMALES PISO1—PARTEB

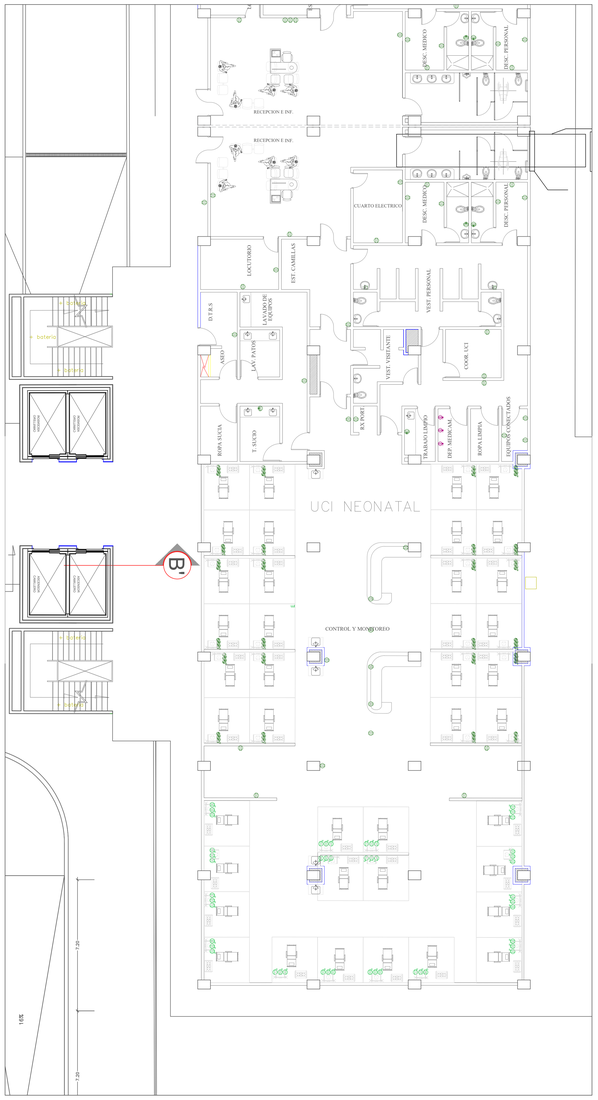

LOCALIZACIÓN

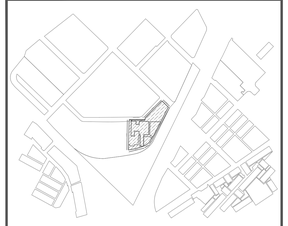

OBSERVACIONES

CONVENCIONES

	Toma con normal general 15A puesta a tierra 180VA.
	Toma con normal 20A con puesta a tierra 120VA.
	Toma con normal 40A con puesta a tierra 170VA.
	Toma sistema estado normal paciente hospitalario 15A con puesta a tierra 180VA
	Toma con normal paciente hospitalario 15A con puesta a tierra 180VA.
	Bahía para gráfica electrica
	Toma regulada 15A para a tierra estado conjunto 180VA
	Toma motor ininterrumpe y calentador
	Toma sistema UPS (vacuna) grado hospitalario 15A con puesta a tierra
	Toma sistema UPS (vacuna) + transformador aislado grado hospitalario 20A con puesta a tierra
	Toma de bahías para EMI, al sistema de antena y a sistema para BIC Los condicionales están de acuerdo con anteriores LEGENDAS

CONTRATO: CONTRATO DPN – OR – –096 – 2020

CONTRATISTA: CONSORCIO CONSULTORES ASOCIADOS ENGATIVA 2020

MAPPSAS
ASESORES Y CONSULTORES

CONNECTA
INGENIERÍA Y CONSTRUCCIÓN
EMB
Opebsa
COMPAÑÍA DE ABOGADOS

REVISIÓN INTERDISCIPLINARIA

REV.	FECHA	DESCRIPCIÓN	DIBUJÓ	DISEÑÓ	REVISÓ	APROBÓ

REVISIONES

REV.	FECHA	DIR.	COORD.	ARQ.	HID.	CIVIL	ELECT.	CI.	AA.	SEF.	VRD.

El futuro es de todos
DNP Departamento Nacional de Planeación
ALCALDÍA MAYOR DE BOGOTÁ D.C. SECRETARÍA DE SALUD BOGOTÁ

HOSPITAL_DE_ENGATIVA
SALIDAS_DE_TOMACORRIENTES_NORMALES
PISO1
TORRE_HOSPITALIZACION

	NOMBRE	MATRICULA/REGISTRO	FIRMA	FECHA
DIBUJÓ				
DISEÑÓ				
REVISÓ				
APROBÓ				

PLANO:
DE:
ESCALA: 1:100

CODIGO PLANO:						No. PLANO	Rev
HOEG	FA	HA	01	IE	0003	IE03/27	

ARCHIVO DE AUTOCAD .DWG