CONTROL ACCESO–SONIDO Y TV PISO1–PARTEA

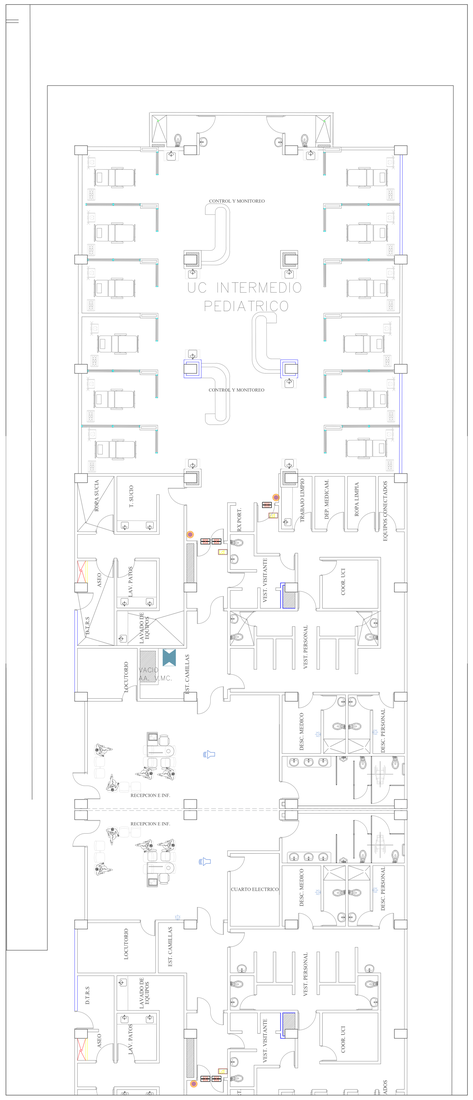

CONTROL ACCESO–SONIDO Y TV PISO1–PARTEB

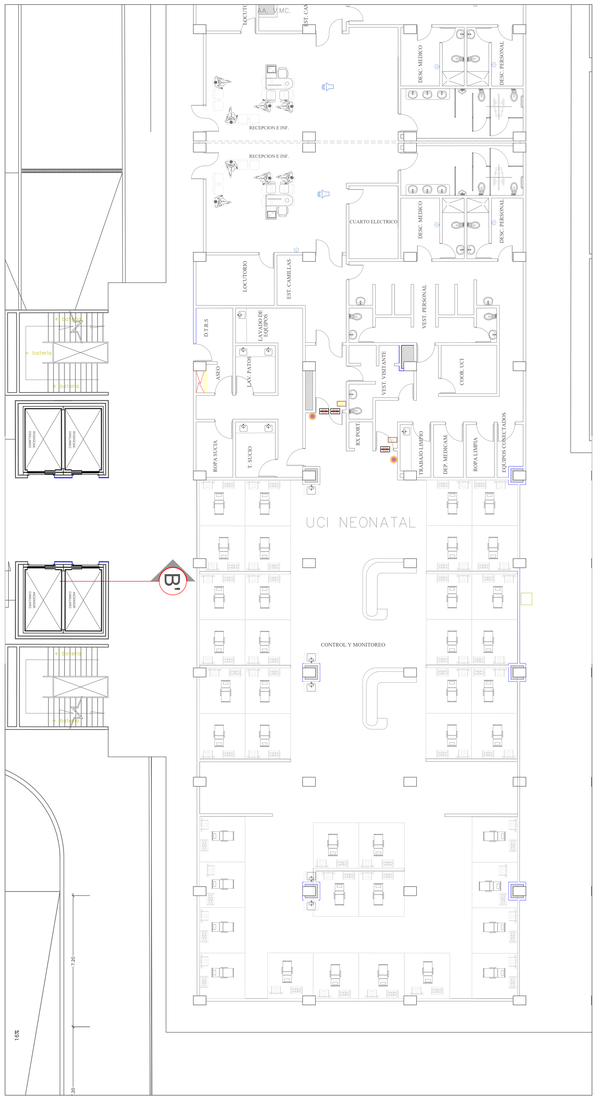

LOCALIZACIÓN

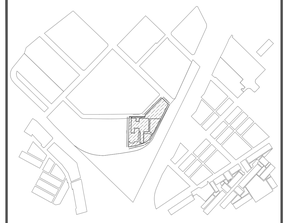

OBSERVACIONES

CONVENCIONES

	Hub		System Access Control
	Panarate Acuminio		Pulsador apertura
	Toma datos sencillo (P) Cat 6A		Lectora
	Toma datos doble (P) Cat 6A		Cerradura electrica y testigo magnético
	Salida WiFi Cat 6A		Testigo Magnetico
	Toma Telefonica		Linea Telefonica
	Camara Flip		Línea CCTV
	Dome Mount		Línea voz y datos
	Dome Flip		Línea Alarma
	Salida HDMI		Bandeja Tipo Malla Instalaciones de comunicaciones
	Amplificador		

CONTRATO: CONTRATO DPN – OR – –096 – 2020

CONTRATISTA: CONSORCIO CONSULTORES ASOCIADOS ENGATIVA 2020

MAPPSAS
ASESORES Y CONSULTORES

CONNECTA Consultoría y Construcción · EMB · Opebsa Compañía de Abogados

REVISIÓN INTERDISCIPLINARIA

REV.	FECHA	DESCRIPCIÓN	DIBUJÓ	DISEÑÓ	REVISÓ	APROBÓ

REVISIONES

REV.	FECHA	DIR.	COORD.	ARQ.	HID.	CIVIL	ELECT.	CI.	AA.	SEF.	VRD.

El futuro es de todos · DNP Departamento Nacional de Planeación

Alcaldía Mayor de Bogotá D.C. · Secretaría de Salud · Bogotá

HOSPITAL_DE_ENGATIVA
CONTROL_ACCESO_SONIDO_Y_TELEVISION
PISO1
TORRE_HOSPITALIZACION

	NOMBRE	MATRICULA/REGISTRO	FIRMA	FECHA
DIBUJÓ				
DISEÑÓ				
REVISÓ				
APROBÓ				

PLANO: DE: ESCALA: 1:100

CÓDIGO PLANO:						No. PLANO	Rev.
HOEG	FA	HA	01	IE	0008	IE08/27	

ARCHIVO DE AUTOCAD .DWG