TOMAS NORMALES PISO2–PARTEA

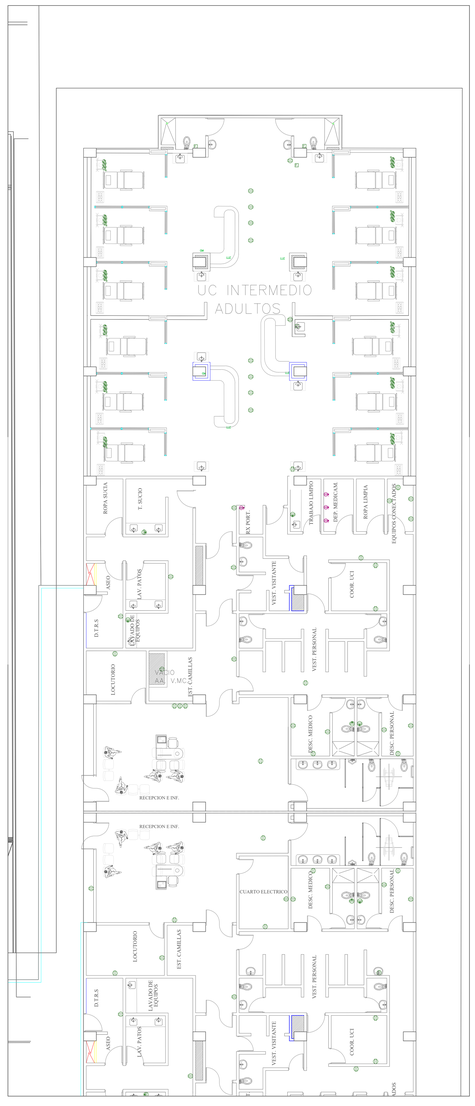

TOMAS NORMALES PISO2–PARTEB

LOCALIZACION

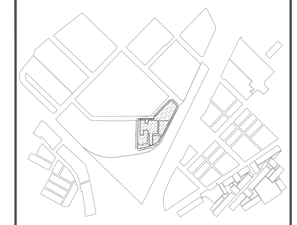

OBSERVACIONES

CONVENCIONES

- Toma uso normal general 10A puesta a tierra 180VA.
- Toma uso normal DUDA con puesta a tierra 120VA.
- Toma uso normal AUDA con puesta a tierra 1760A
- Toma sistema aislado normal pared/a hospitalaria 10A con puesta a tierra 180VA.
- Toma uso normal pared/a hospitalario 10A con puesta a tierra 180VA.
- Toma regulada 10A polo a tierra aislado conjunto 180VA.
- Toma motor hidromasaje y calentador
- Toma sistema UPS pared/a grado hospitalaria 10A con puesta a tierra
- Toma sistema UPS aislado + transformador aislado grado hospitalaria 20A
- Toma a tableros tipo DUP, el sistema de canalizacion es mediante tubo IMC. Los conductores estan de color rojo, amarillo y azul.

CONTRATO: CONTRATO DPN – OR – –096 – 2020

CONTRATISTA: CONSORCIO CONSULTORES ASOCIADOS ENGATIVA 2020

MAPPSAS
ASESORES Y CONSULTORES

CONNECTA Consultoría + Construcción · EMB · Opebsa Compañía de Abogados

REVISIÓN INTERDISCIPLINARIA

REV.	FECHA	DESCRIPCIÓN	DIBUJÓ	DISEÑÓ	REVISÓ	APROBÓ

REVISIONES

REV.	FECHA	DIR.	COORD.	ARQ.	HID.	CIVIL	ELECT.	CI.	AA.	SEF.	VISI.

El futuro es de todos · DNP Departamento Nacional de Planeación

Alcaldía Mayor de Bogotá D.C. · Secretaría de Salud · Bogotá

HOSPITAL_DE_ENGATIVA
SALIDAS_DE_TOMACORRIENTES_NORMALES
PISO2
TORRE_HOSPITALIZACION

	NOMBRE	MATRICULA/REGISTRO	FIRMA	FECHA
DIBUJÓ				
DISEÑÓ				
REVISÓ				
APROBÓ				

PLANO: DE: ESCALA: 1:100

CODIGO PLANO: HOEG FA HA 02 IE 0012 | No. PLANO: IE12/27 | Rev.

ARCHIVO DE AUTOCAD .DWG