VOZ–DATOS–CCTV PISO2–PARTEA

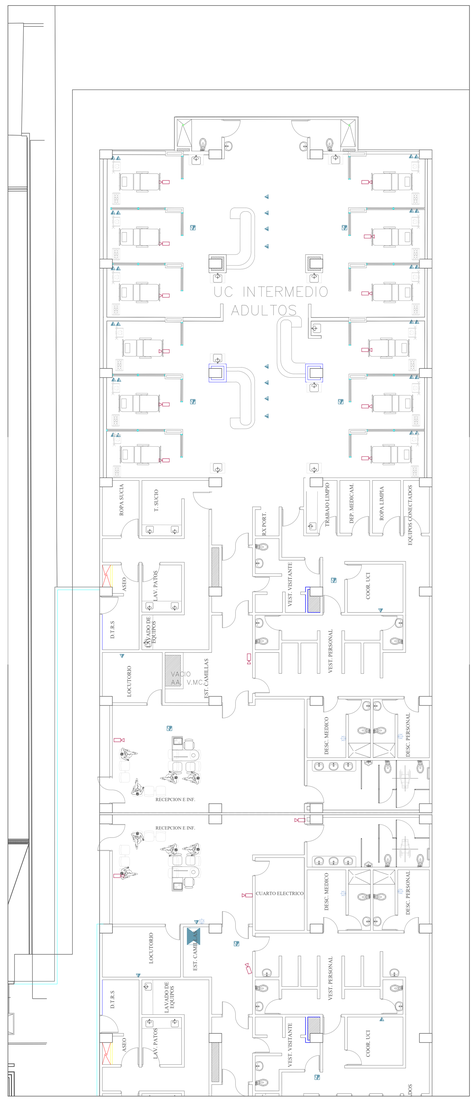

VOZ–DATOS–CCTV PISO2–PARTEB

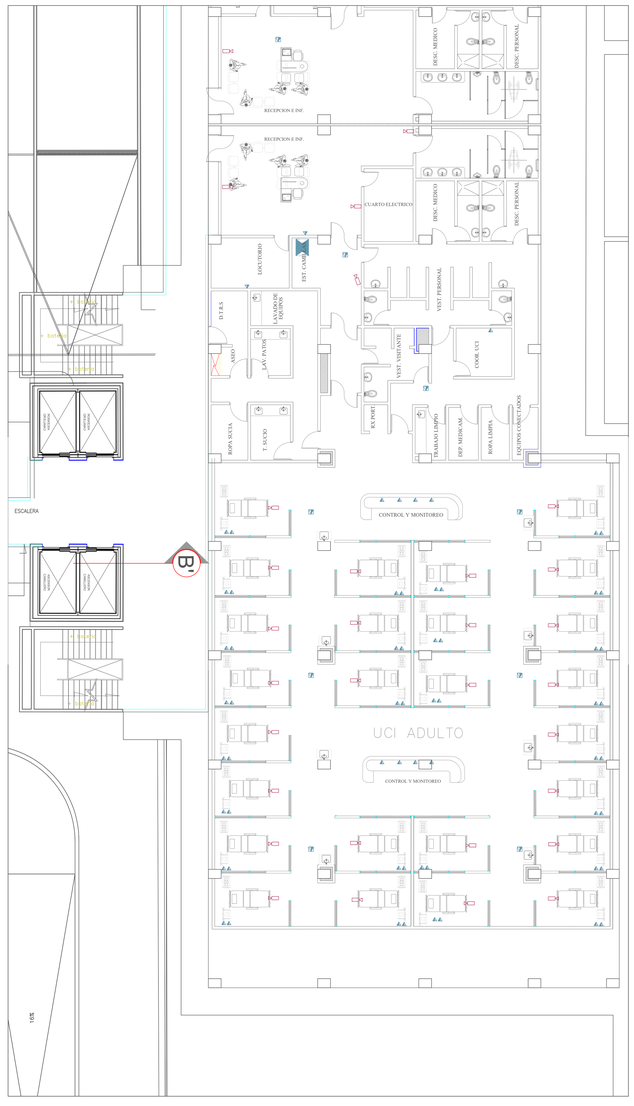

LOCALIZACION

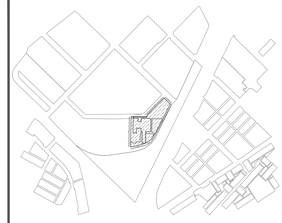

OBSERVACIONES

CONVENCIONES

	Rack		System Access Control
	Panamá Anuncios		Pulsador apertura
	Toma datos sencillo 2P+ Cat 6A		Lectora
	Toma datos doble 2P+ Cat 6A		Cerradura electrica y fiador magnetico
	Roteo WiFi Cat 6A		Tiristor Magnetico
	Toma Telefono		Linea Telefonica
	Camara PTZ		Linea CCTV
	Domo Movil		Linea voz y datos
	Domo Fijo		Linea Sonido
	Roteo HDMI		Bandeja Tipo Malla Instalaciones de comunicaciones
	Amplificador		

CONTRATO: CONTRATO DPN – OR – –096 – 2020

CONTRATISTA: CONSORCIO CONSULTORES ASOCIADOS ENGATIVA 2020

MAPPSAS
ASESORES Y CONSULTORES

COINECTA Conectividad y Comunicaciones · EMB · Operbsa Compañía de Abogados

REVISIÓN INTERDISCIPLINARIA

REV.	FECHA	DESCRIPCIÓN	DIBUJÓ	DISEÑÓ	REVISÓ	APROBÓ

REVISIONES

REV.	FECHA	DIR.	COORD.	ARQ.	HID.	CIVIL	ELECT.	CI.	AA.	SEF.	VYD.

El futuro es de todos · DNP Departamento Nacional de Planeación

ALCALDÍA MAYOR DE BOGOTÁ D.C. · SECRETARÍA DE SALUD · BOGOTÁ

HOSPITAL_DE_ENGATIVA
SALIDAS_VOZ_DATOS_CCTV
PISO2
TORRE_HOSPITALIZACION

	NOMBRE	MATRICULA/REGISTRO	FIRMA	FECHA
DIBUJÓ				
DISEÑÓ				
REVISÓ				
APROBÓ				

PLANO:
DE:
ESCALA: 1:100

CODIGO PLANO: HOEG FA HA 02 IE 0016 — No. PLANO: IE16/27 — Rev.:

ARCHIVO DE AUTOCAD .DWG