SISTEMA_DETECCION INCENDIO PISO3–PARTEA

SISTEMA DETECCION INCENDIO PISO3–PARTEB

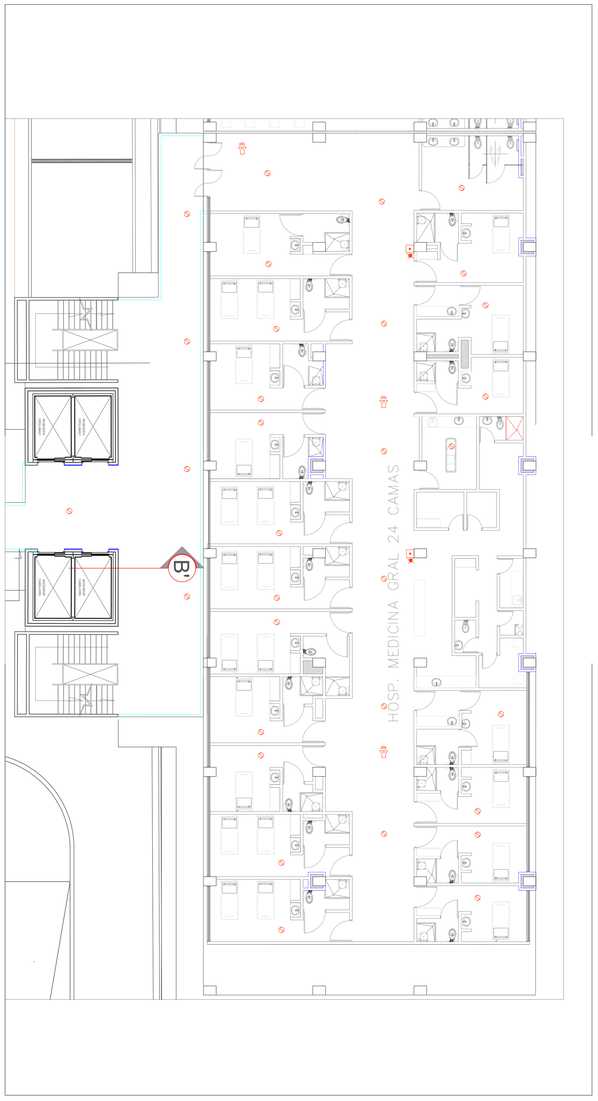

LOCALIZACIÓN

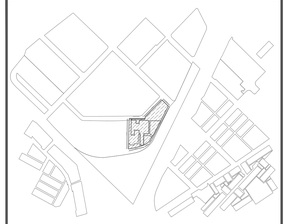

OBSERVACIONES

CONVENCIONES

	Detector de Temperatura
	Detector de Humo de haz proyectado
	Detector de Humo
	Detector de Gas
	Modulo Monitor
	Modulo Relevo
	Estación Pulsador Manual Incendio
	Pictograma evacuación
	Monitor Central de incendios
	Alarma Visual Estrobo con pedestal
	Central de Incendio

NOTA: Toda la tubería será EMT. Donde no se indique será 20mm"

CONTRATO: CONTRATO DPN – OR – –096 – 2020

CONTRATISTA: CONSORCIO CONSULTORES ASOCIADOS ENGATIVA 2020

MAPPSAS
ASESORES Y CONSULTORES

CONNECTA Consultoría + Construcción

EMB

Opebsa Compañía de Abogados

REVISIÓN INTERDISCIPLINARIA

REV.	FECHA	DESCRIPCIÓN	DIBUJÓ	DISEÑÓ	REVISÓ	APROBÓ

REVISIONES

REV.	FECHA	DIR.	COORD.	ARQ.	HID.	CIVIL	ELECT.	CI.	AA.	SEF.	VDO.

El futuro es de todos — DNP Departamento Nacional de Planeación

Alcaldía Mayor de Bogotá D.C. — Secretaría de Salud — Bogotá

HOSPITAL_DE_ENGATIVA
SISTEMA_DETECCION_INCENDIO
PISO3
TORRE_HOSPITALIZACION

	NOMBRE	MATRICULA/REGISTRO	FIRMA	FECHA
DIBUJÓ				
DISEÑÓ				
REVISÓ				
APROBÓ				

PLANO: DE:

ESCALA: 1:100

CODIGO PLANO						No. PLANO	Rev.
HOEG	FA	HG	03	IE	0027	IE27/27	

ARCHIVO DE AUTOCAD .DWG