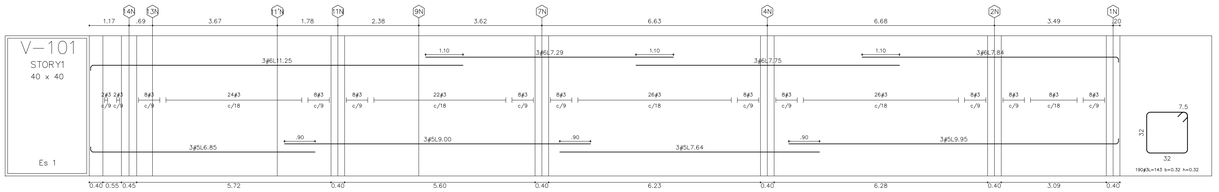

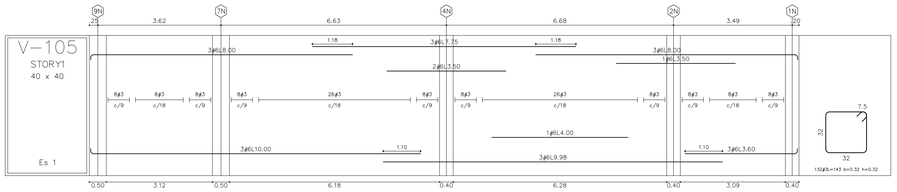

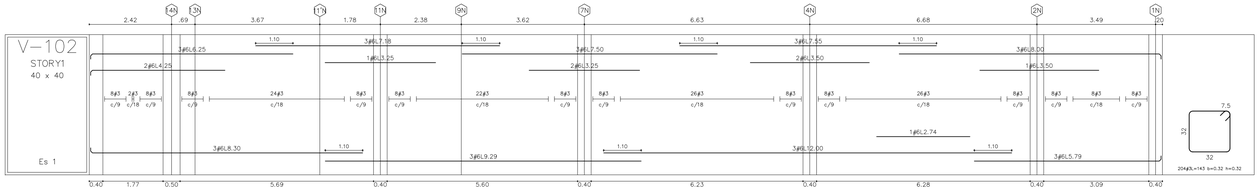

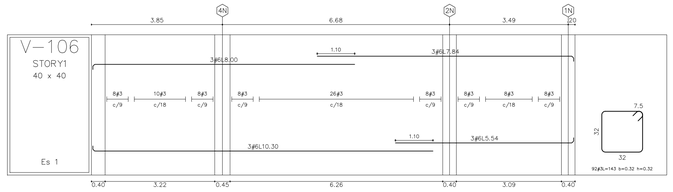

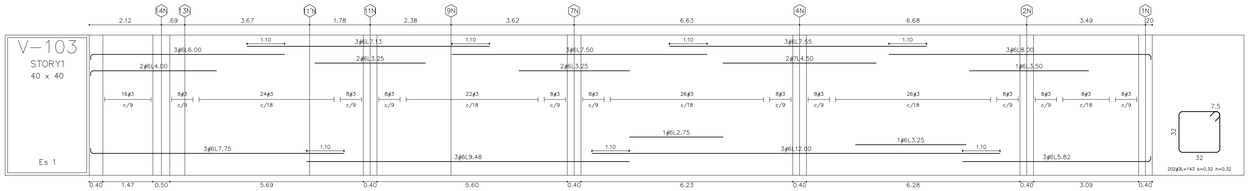

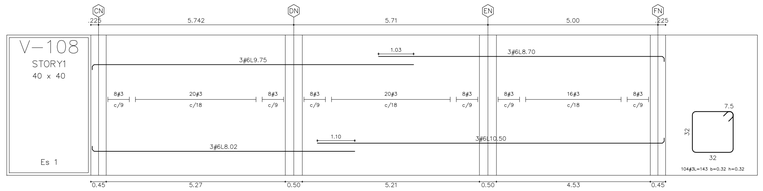

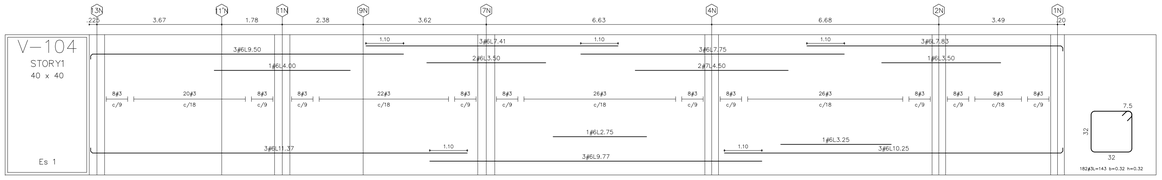

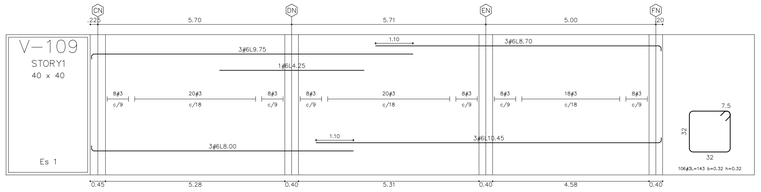

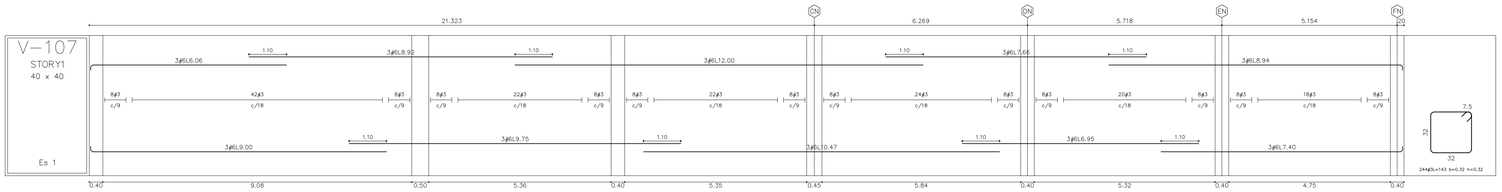

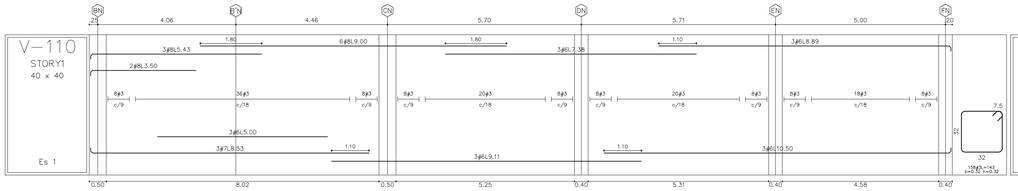

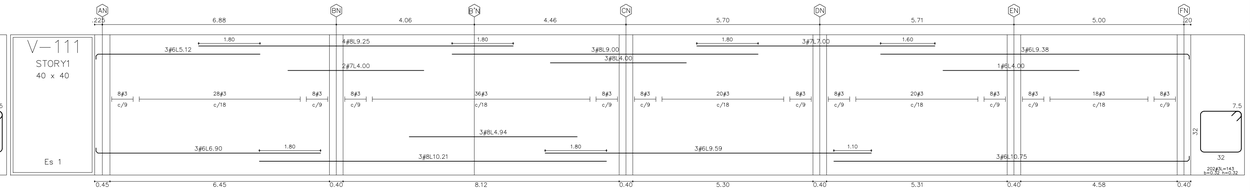

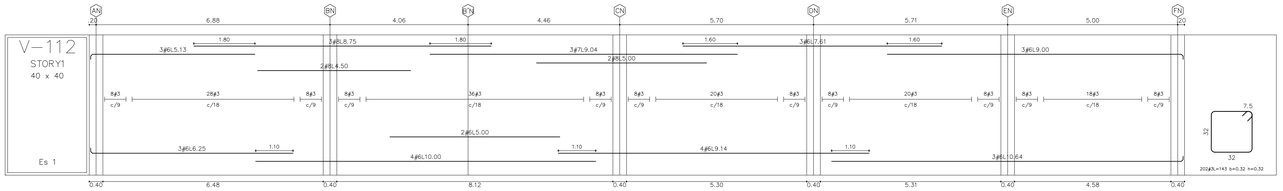

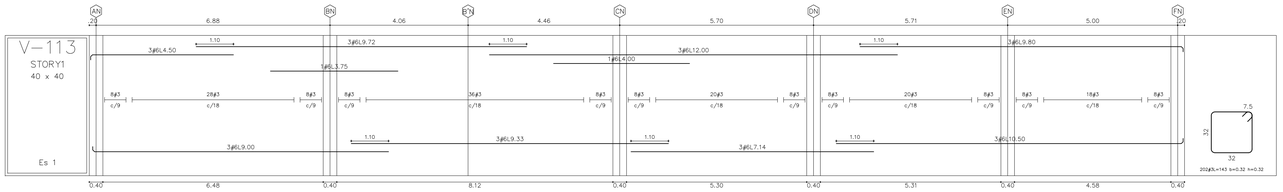

DESPIECE VIGAS EDIFICIO 2

ESC 1:75

TRASLAPOS Y GANCHOS MINIMOS

DIAMETRO	#2 (1/4")	#3 (3/8")	#4 (1/2")	#5 (5/8")	#6 (3/4")	#7 (7/8")	#8 (1")
GANCHO 90°	0.10	0.15	0.20	0.25	0.30	0.35	0.40
GANCHO 180°	0.15	0.20	0.20	0.25	0.30	0.35	0.40
TRASLAPO (m)	0.40	0.40	0.80	0.90	1.10	1.60	1.80

ESPECIFICACIONES:

CONCRETO:
VIGAS, COLUMNAS Y LOSA ALIGERADA:
f'c = 28 MPa A LOS 28 DÍAS
PILOTES Y LOSA DE CONTRAPISO:
f'c = 21 MPa A LOS 28 DÍAS

ACERO DE REFUERZO ASTM A-615 Gr. 60:
fy = 420 MPa (Gr. 60) ø >= 3/8"
fy = 240 MPa (Gr. 34) ø = 1/4"

PARAMETROS SISMICOS Y GEOTECNICOS:
PERFIL DE SUELO = LACUSTRE 500
Aa = 0.15
Av = 0.20
Fa = 0.95
Fv = 2.7
I = 1.50
CAPACIDAD PORTANTE PILOTES: VER ESTUDIO DE SUELOS

USS CALLE 80 E06

PLANO No. 06 DE 10

ALCALDÍA MAYOR DE BOGOTÁ D.C. — BOGOTÁ MEJOR PARA TODOS

DIRECCIÓN: Cra. 8 #10-65, Bogotá

CONVOCATORIA PÚBLICA No. 5619
CP-007-2018.

PROYECTO.
"ELABORACION , ACTUALIZACION Y AJUSTES DE LOS ESTUDIOS TECNICOS Y DISEÑOS ARQUITECTONICOS PARA LA CONSTRUCCION , ADECUACION,AMPLIACION, REORDENAMIENTO O EL REFUERZO ESTRUCTURAL EN LOS EQUIPAMIENTOS DE SALUD DEL DISTRITO CAPITAL DE ACUERDO AL ALCANCE DE CADA PROYECTO."

ALCALDÍA MAYOR DE BOGOTÁ D.C. — BOGOTÁ MEJOR PARA TODOS

INTERVENTORIA
DALY CONSTRUCTORES S.A.S BOGOTÁ D.C

Calle 10 sur No. 11A-40 Of. 201
Parque de Berna - Bogotá D.C.
T +57 7431716
www.dalyconstructores.com

CONSULTOR

Consorcio
SALUD BOGOTA 2018

Nit: 901.061.715-7

DIRECCIÓN: CALLE 93 # 19B – 67 OF.704
CSALUDCAPITAL2018@GMAIL.COM

PROFESIONALES RESPONSABLES CONSULTORÍA

DIRECTOR CONSULTORIA
ING.EDGAR ALFONSO PARRADO GRANADOS
MAT. 16.493 CND

ARQUITECTO DISEÑADOR1
OSMAR RICARDO MARTÍNEZ CUBILLOS
MAT. 25700-20701 CND

ARQUITECTO DISEÑADOR2
FÉLIX CESAR PARRADO GRANADOS
MAT. 25700-02045 CND

INGENIERO ESTRUCTURAL
RODOLFO FELIZZOLA CONTRERAS
MAT. 2520232573 CND

REVISÓ / APROBÓ

SECRETARÍA DISTRITAL DE SALUD
ARQ. JUAN ALFREDO TORRES PRIETO
MP. 25700-58391CND

INTERVENTORIA
DIRECTOR INTERVENTORIA.
SANTIAGO LOPEZ SANCHEZ
MP.25202-132254 CND

INTERVENTORIA
ARQ. DISEÑADORA. KARIN PEDRAZA
MP.25700-59457 CND

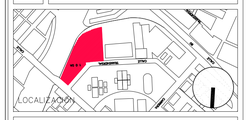

CONTENIDO

DESPIECE VIGAS
EDIFICIO 2

ESC. 1/75 — FECHA 25/11/2019

Todas las Medidas deberán ser Rectificadas en Obra, Cuenta y Riesgo de Cada uno de los Contratistas.

PLANO No. E06 USS CALLE 80 — PLANCHA No. 06 — DE. 10