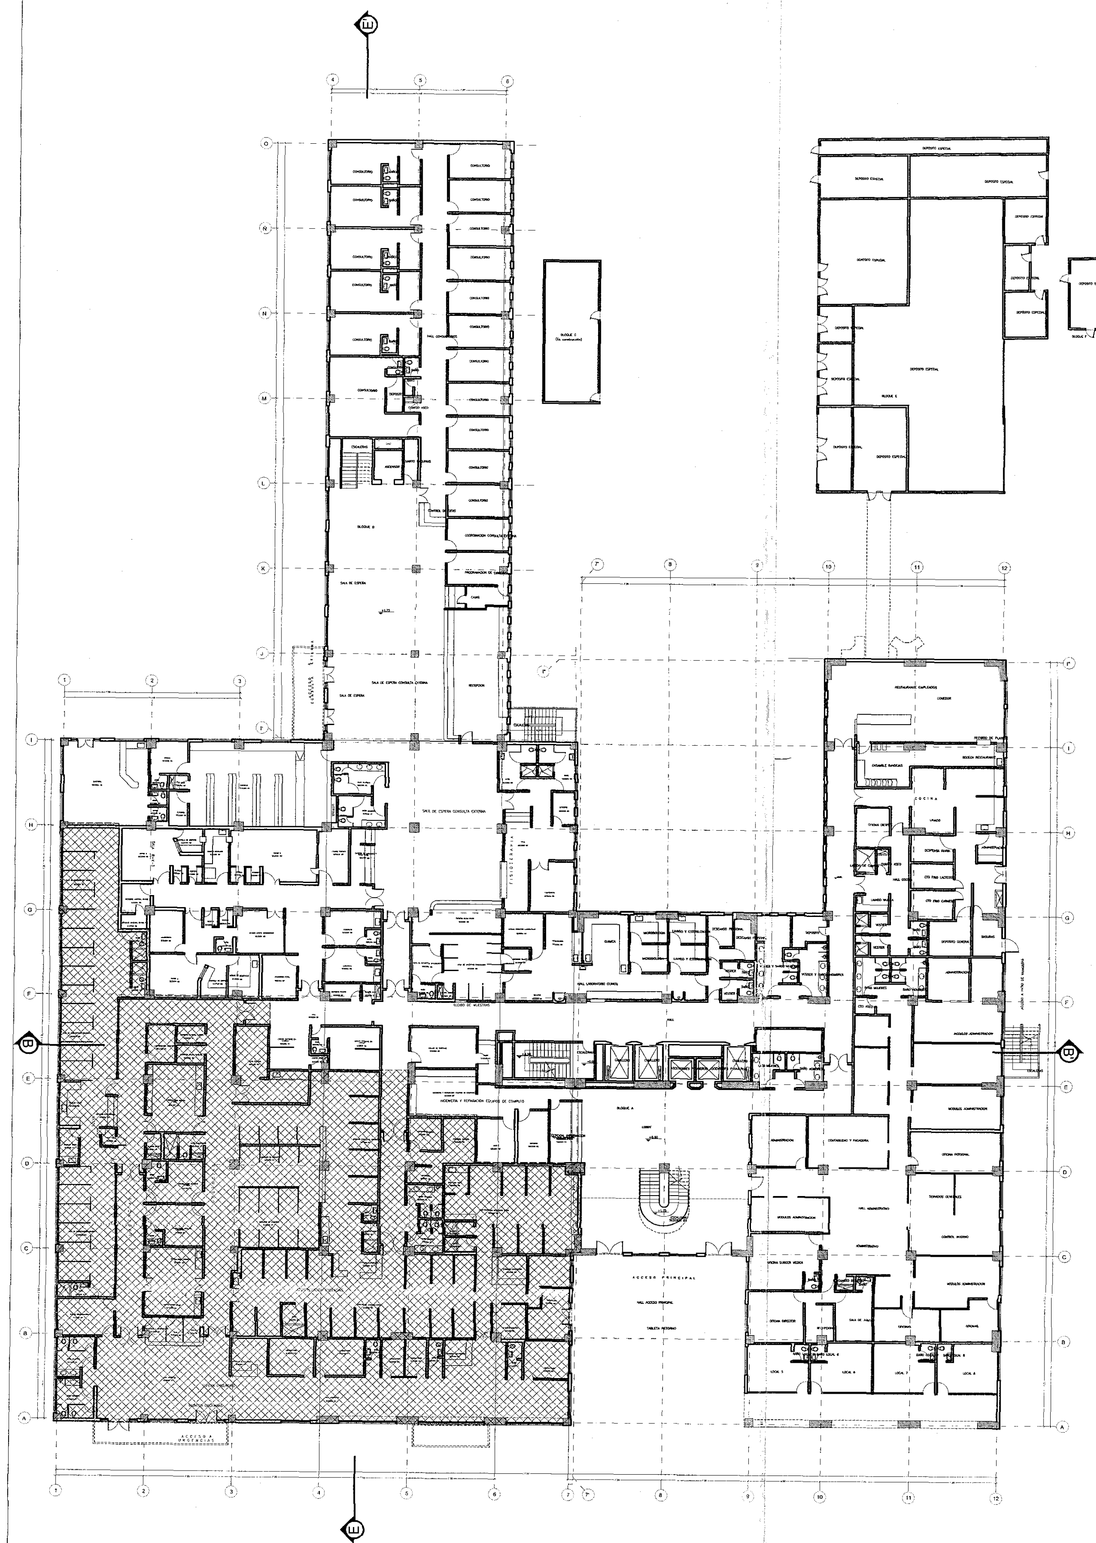

PLANTA PRIMER PISO ESCALA 1/300

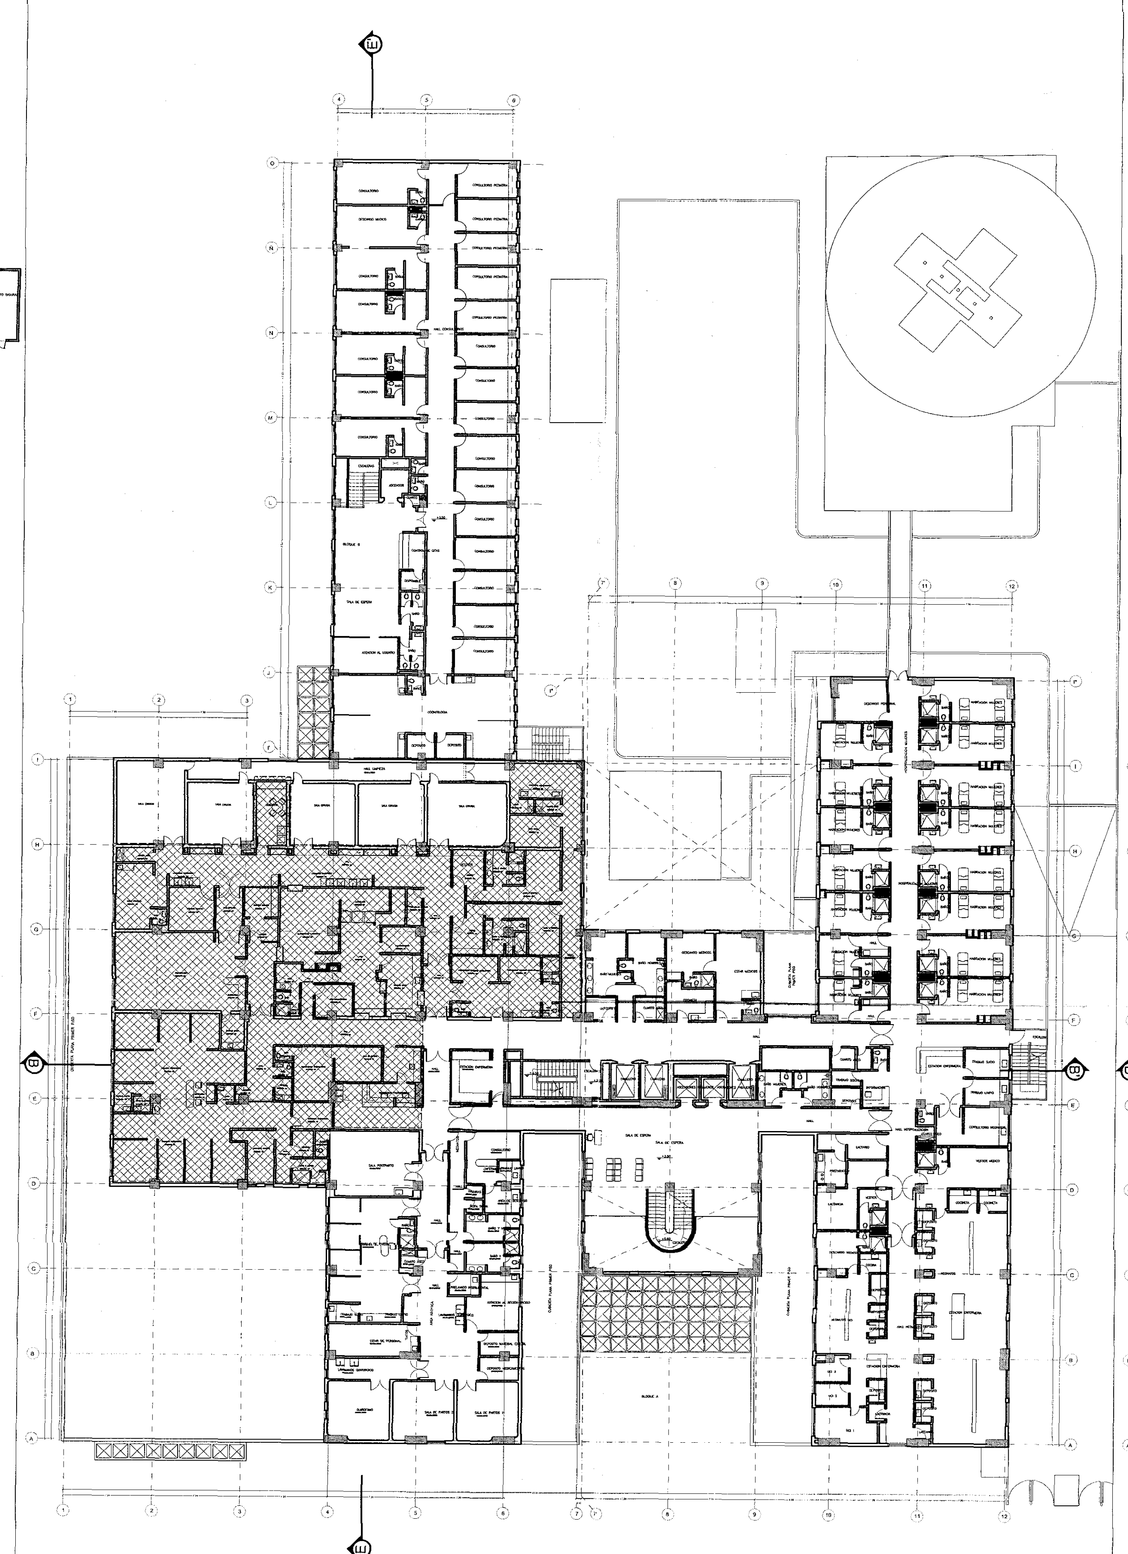

PLANTA SEGUNDO PISO ESCALA 1/300

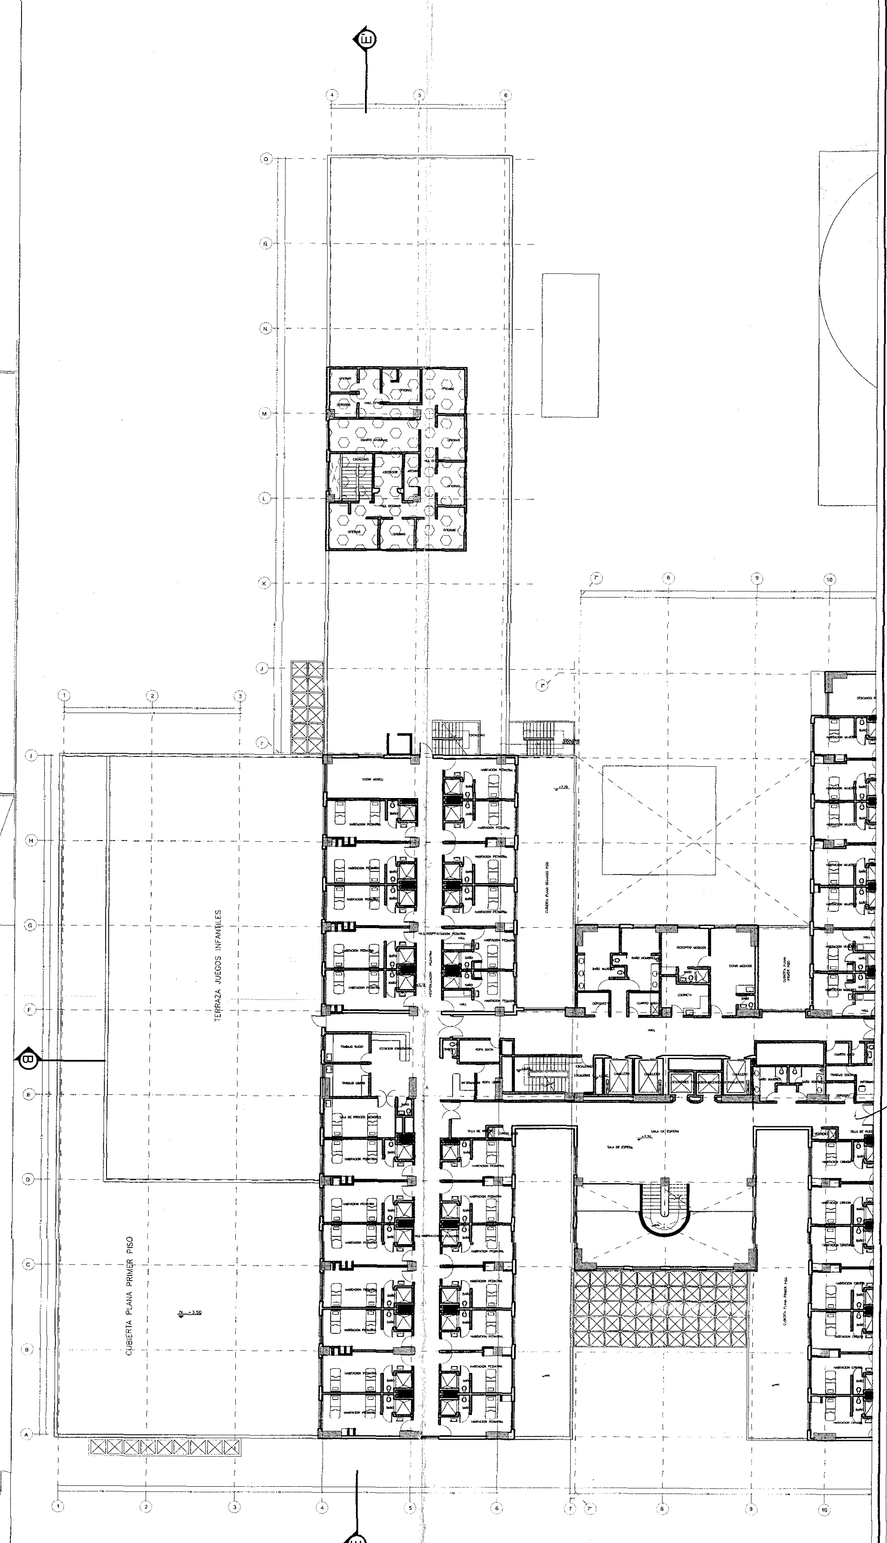

PLANTA TERCER PISO ESCALA 1/300

LEYENDA DE DEMOLICIÓN

- LEVANTAMIENTO DE PARAMENTOS INTERIORES, PISOS, CIELOS FALSOS INSTALACIONES Y CARPINTERIAS INTERIORES Y EXTERIORES
- AREA DE FUTURA DEMOLICION

CUADRO DE ÁREAS DE DEMOLICIÓN

AREA PRIMER PISO	1159.56 m2
AREA SEGUNDO PISO	942.99 m2
TOTAL DEMOLIDO	2202.55 m2

RADICACIÓN No.
11001-3 19-1610
14 ENE 2020

EXPEDIDA
05 AGO 2020
Mg. Arq. Paula Cadena T.
Curaduría Urbana 3

CURADURIA URBANA 3
11001-3-20-1193

PLANO No. A03 | PLANCHA No. 03
USS CALLE 80 | DE. 11

ALCALDÍA MAYOR DE BOGOTÁ D.C.
BOGOTÁ MEJOR PARA TODOS

DIRECCIÓN:Cra. 8 #10-65, Bogotá

CONVOCATORIA PÚBLICA No. 5619
CP-007-2018.

PROYECTO.
"ELABORACION , ACTUALIZACION Y AJUSTES DE LOS ESTUDIOS TECNICOS Y DISEÑOS ARQUITECTONICOS PARA LA CONSTRUCCION , ADECUACION,AMPLIACION, REFORZAMIENTO O EL REFUERZO ESTRUCTURAL EN LOS EQUIPAMIENTOS DE SALUD DEL DISTRITO CAPITAL DE ACUERDO AL ALCANCE DE CADA PROYECTO."

ALCALDÍA MAYOR DE BOGOTÁ D.C.
BOGOTÁ MEJOR PARA TODOS

SECRETARIA DE SALUD

INTERVENTORIA
DALY CONSTRUCTORES S.A.S BOGOTÁ D.C

Calle 10 sur No. 11A-40 Of. 201
Parque de Berna - Bogota D.C.
T +57 7431716
www.dalyconstructores.com

CONSULTOR
Consorcio
SALUD BOGOTA 2018

Nit: 901.061.715-7

cem sa

DIRECCIÓN: CALLE 93 # 19B - 67 OF.704
CSALUDCAPITAL2018@GMAIL.COM

PROFESIONALES RESPONSABLES CONSULTORÍA

DIRECTOR CONSULTORIA
ING.EDGAR ALFONSO PARRADO GRANADOS
MAT. 16.493 CND

ARQUITECTO DISEÑADOR1
OSMAR RICARDO MARTINEZ CUBILLOS
MAT. 25700-20701 CND

ARQUITECTO DISEÑADOR2
FÉLIX CESAR PARRADO GRANADOS
MAT. 25700-02045 CND

INGENIERO ESTRUCTURAL
RODOLFO FELIZZOLA CONTRERAS
MAT. 2520232573 CND

REVISÓ / APROBO

SECRETARIA DISTRITAL DE SALUD
ARQ. JUAN PABLO TORRES PRIETO
MP 25700-58191CND

INTERVENTORIA
DIRECTOR INTERVENTORIA
SANTIAGO LOPEZ SANCHEZ
MP.25200-152254 CND

INTERVENTORIA
ARQ. DISEÑADORA, KARIN PEDRAZA
MP.25700-09457 CND

LOCALIZACION

USS CALLE 80

CONTENIDO

DEMOLICIONES

TRANSVERSAL 100A N.80A-50

ESC.	FECHA
1/300	11/09/2019

Todas las Medidas deberán ser Rectificadas en Obra, Cuenta y Riesgo de Cada uno de los Contratistas.

PLANO No.	PLANCHA No.
A03 USS CALLE 80	03 DE. 11