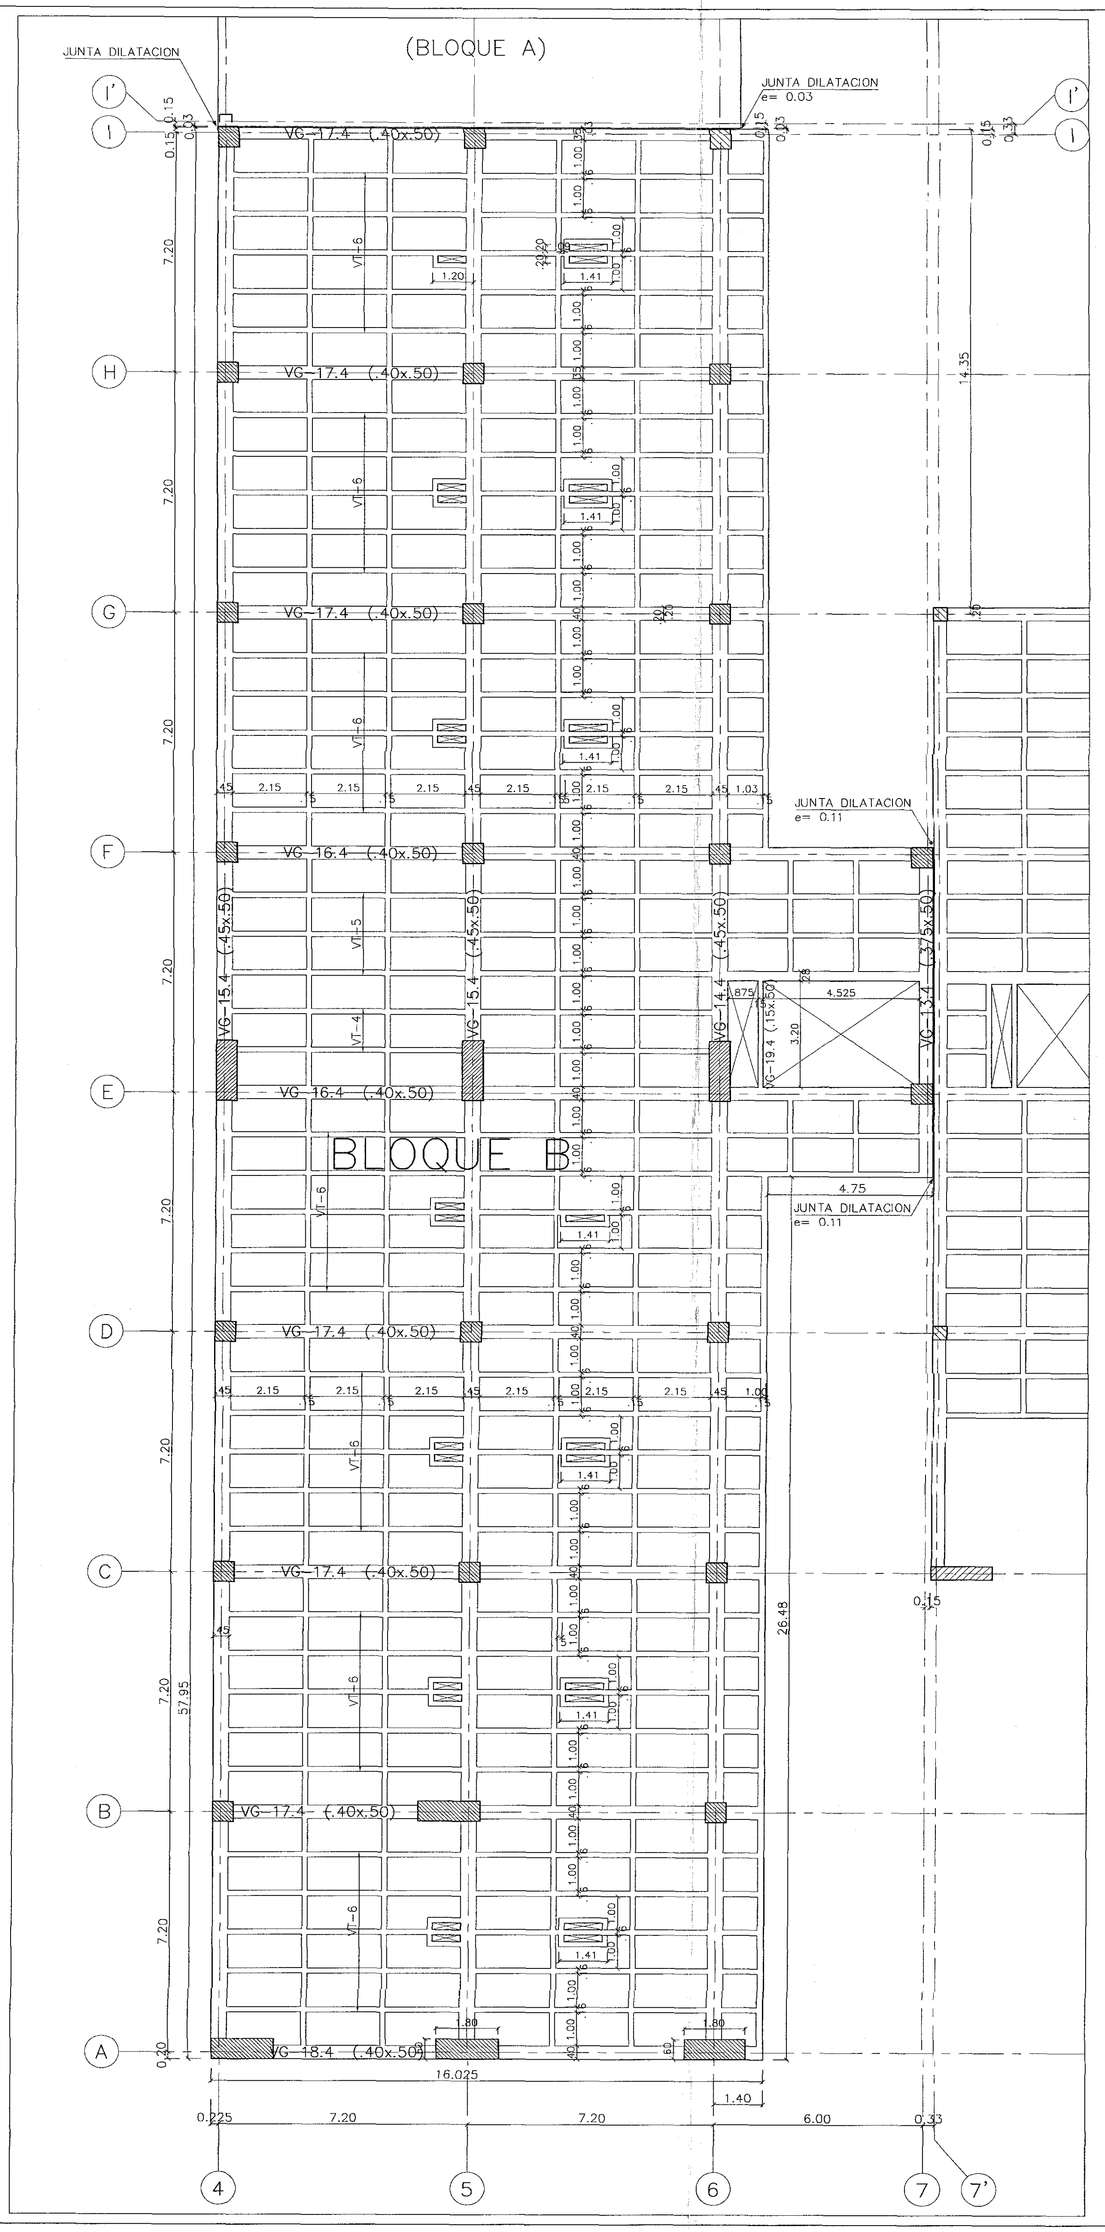

-BLOQUE B- PLANTA CUARTO PISO NE+10.80

ESC.____1:100

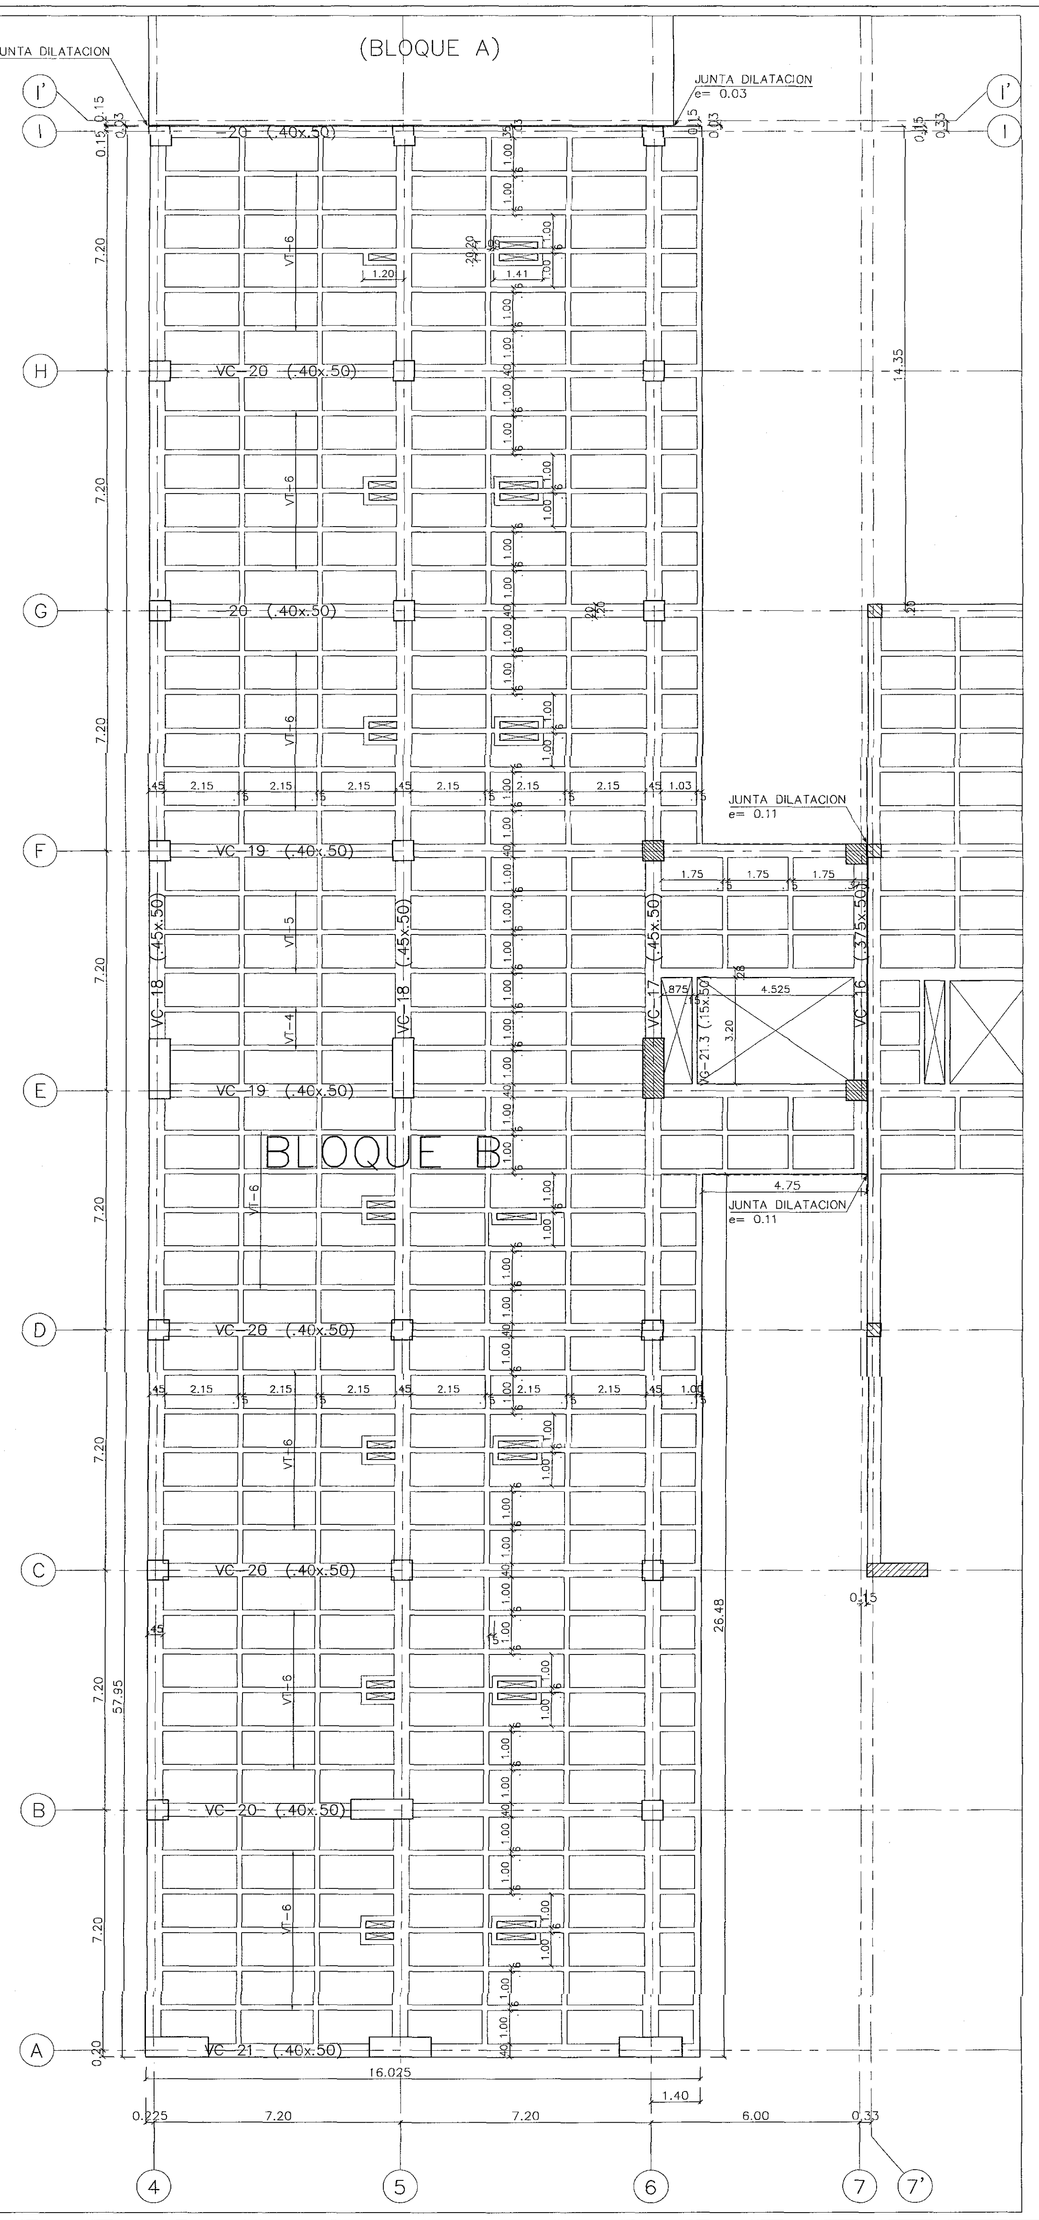

-BLOQUE B- PLANTA DE CUBIERTA NE+13.95

ESC.____1:100

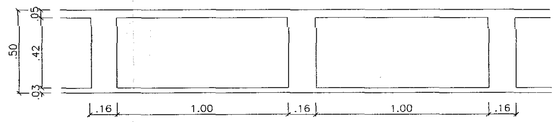

SECCION TIPICA DE PLACAS

ESC.____1:20

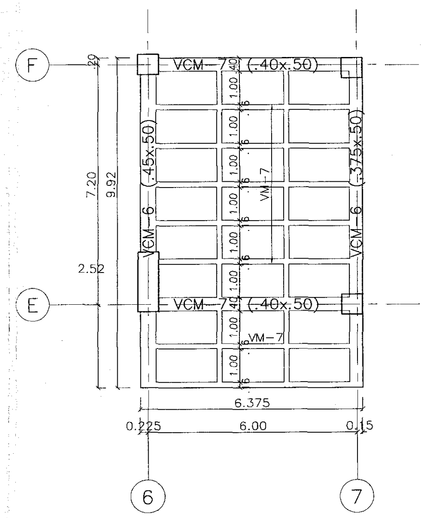

-BLOQUE B- PLANTA CUBIERTA DE ESCALERA NE+18.50

ESC.____1:100

MATERIALES:
Concreto: f'c= 4.000 p.s.i.
Acero #2 (ø1/4): fy= 34.000 p.s.i.
Acero #3 a #8 (ø3/8 a 1"): fy= 60.000 p.s.i.

EXPEDIDA 05 AGO 2020
CURADORA URBANA 3
ARQ. ANA [illegible] CADENA TOBON
11001-3-20-1193
LOS PRESENTES PLANOS HACEN PARTE DE LA LICENCIA DE CONSTRUCCION
Profesional Curaduría

ALCALDÍA MAYOR DE BOGOTÁ D.C.
BOGOTÁ MEJOR PARA TODOS
DIRECCIÓN: Cra. 9 #10-65, Bogotá

CONVOCATORIA PÚBLICA No. 5619 CP-007-2018.

PROYECTO:
"ELABORACION , ACTUALIZACION Y AJUSTES DE LOS ESTUDIOS TECNICOS Y DISEÑOS ARQUITECTONICOS PARA LA CONSTRUCCION , ADECUACION,AMPLIACION, REORDENAMIENTO O EL REFUERZO ESTRUCTURAL EN LOS EQUIPAMIENTOS DE SALUD DEL DISTRITO CAPITAL DE ACUERDO AL ALCANCE DE CADA PROYECTO."

SUPERVISOR:
SECRETARIA DE SALUD DE BOGOTÁ
SUPERVISION de la Consultoria

NOMBRE DEL PROYECTO:
HOSPITAL ENGATIVA NIVEL II
TV. 100A N° 80A-50
LOCALIDAD DE ENGATIVA
BOGOTA D.C.

PROPIETARIO:
(SECRETARIA DE SALUD DE BOGOTA D.C.)

DISEÑADOR ORIGINAL EN Septiembre 10 de 2005
GUILLERMO GONZALES ZULETA & CIA. LTDA.

CONTIENE:
-BLOQUE B-
PLANTAS ESTRUCTURALES
DE CUARTO PISO y CUBIERTAS.
EXISTENTE

INTERVENTORIA
DALY CONSTRUCTORES S.A.S BOGOTÁ D.C
Calle 16 sur No. 11A-40 Of. 201
Parque de Bella - Bogotá D.C.
T +57 7431116
www.dalyconstructores.com

CONSULTOR
Consorcio SALUD BOGOTA 2018
Nit: 901.061.715-7
cem sa
DIRECCIÓN: CALLE 93 # 19B - 67 OF.704
CSALUDCAPITAL2018@GMAIL.COM
PROFESIONALES RESPONSABLES CONSULTORÍA
INGENIERO
RODOLFO FELIZZOLA CONTRERAS
MAT. 2520232573 CND

ESPECIFICACIONES:
VER RECUADRO INDICADO

INTERVENTORIA - RESPONSABLE ESTRUCTURAS
ING. MAURICIO BUSTAMANTE
MP. 17202-246551

DIGITALIZÓ EN NOVIEMBRE DE 2019:
.DWG J.D.M.

ESCALA:
1:50 y 1:12.5

OBSERVACIONES:

PLANO:
Nº 5 DE 13
NOMBRE ARCHIVO:
HOSPITAL ENGATIVA