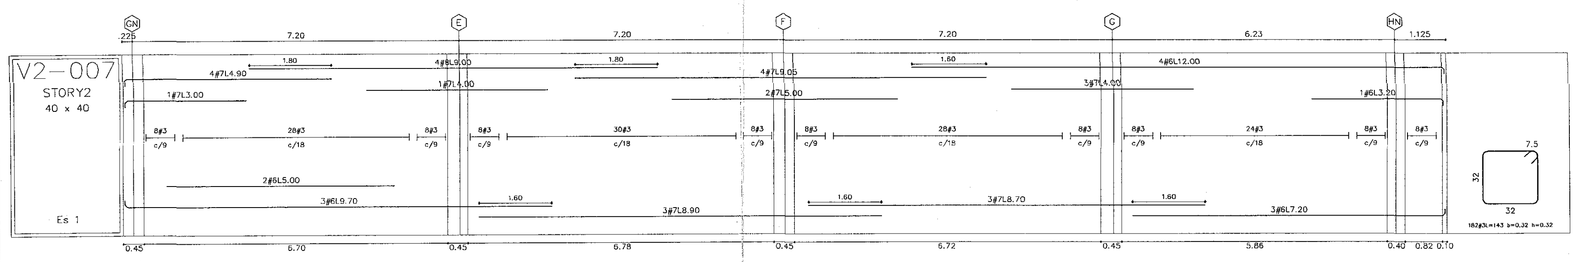

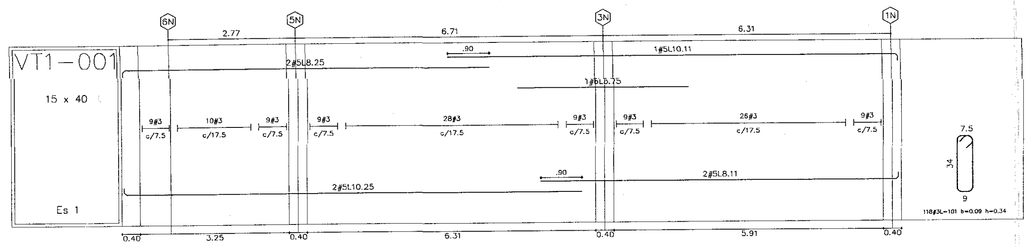

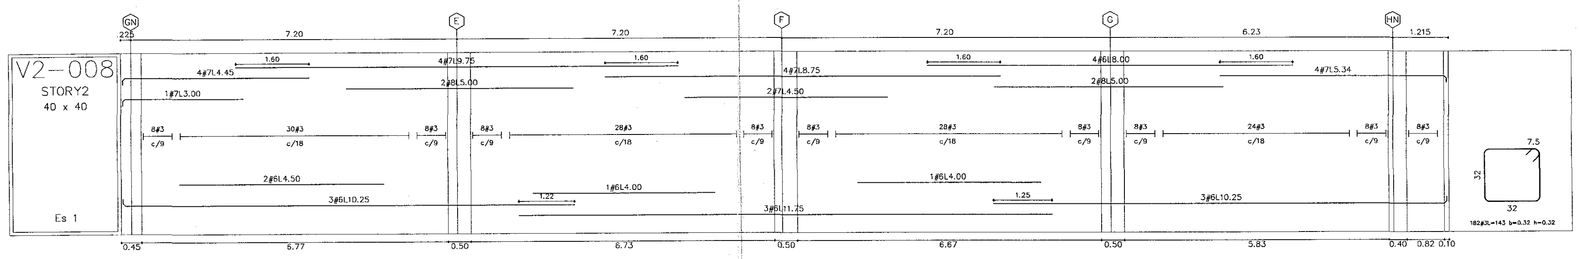

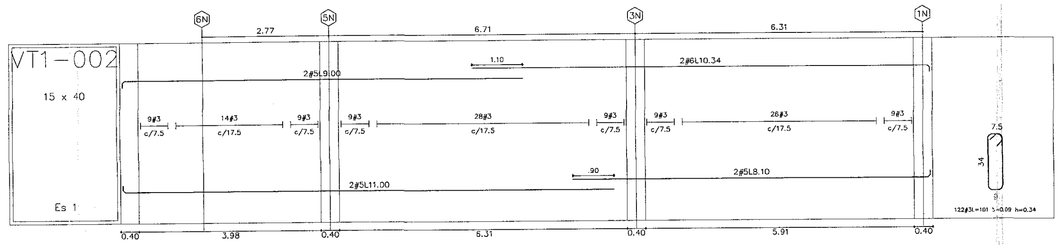

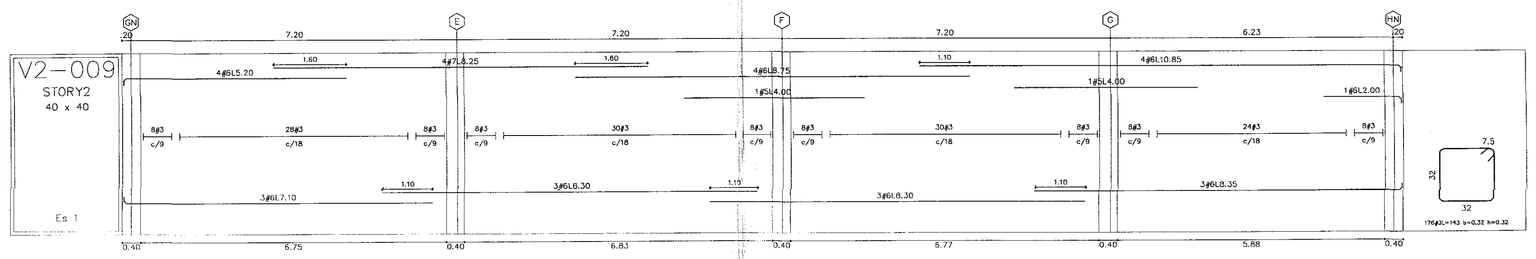

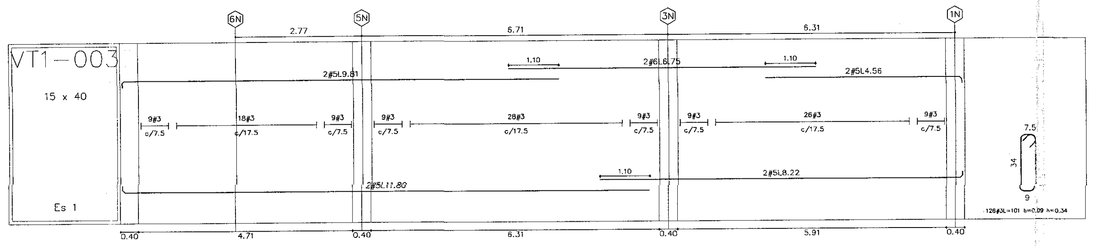

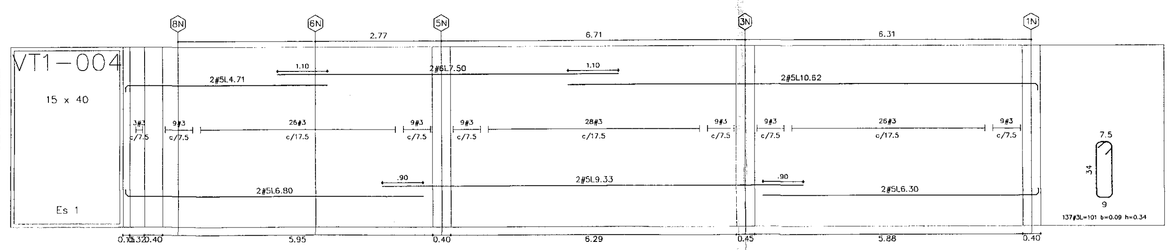

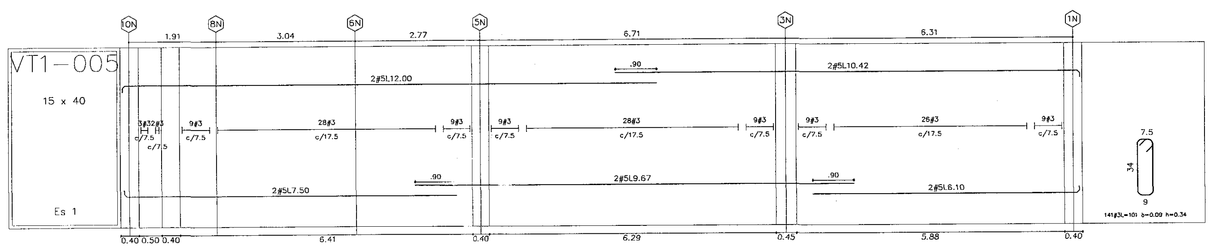

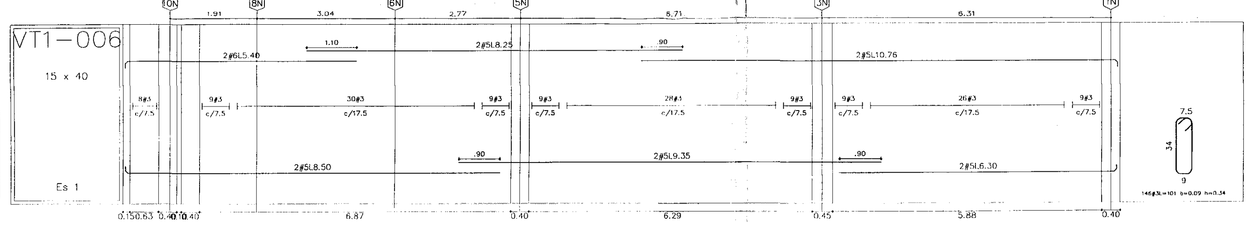

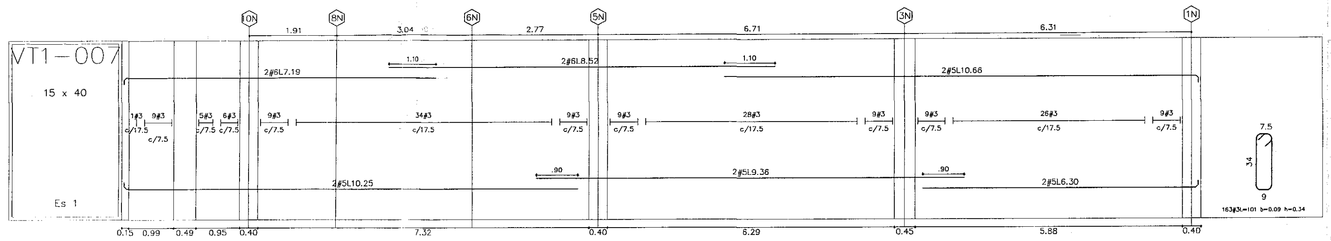

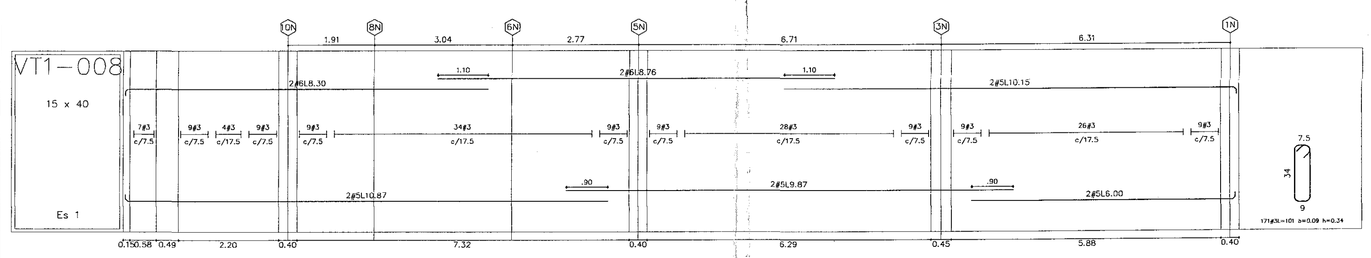

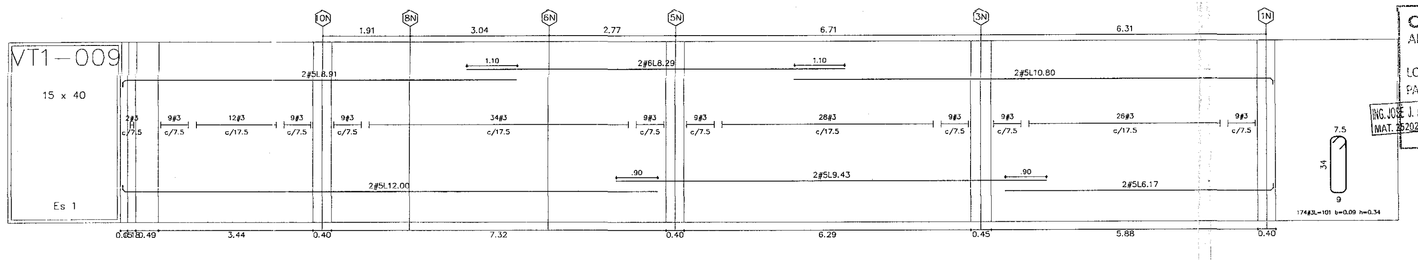

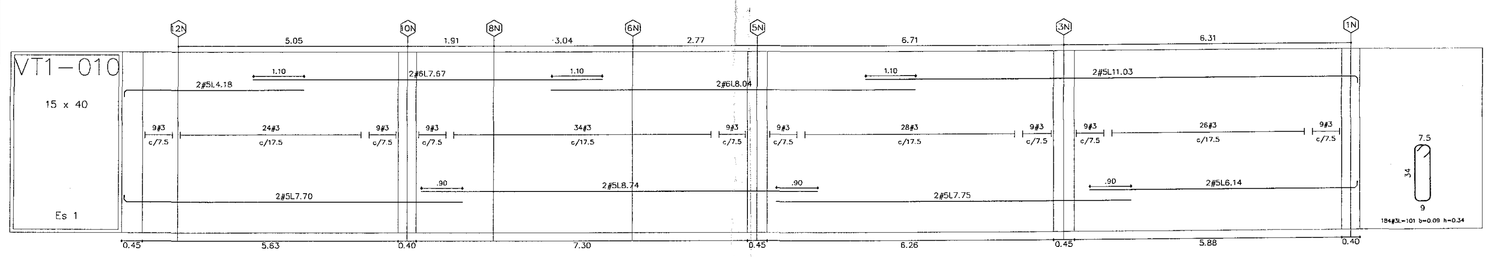

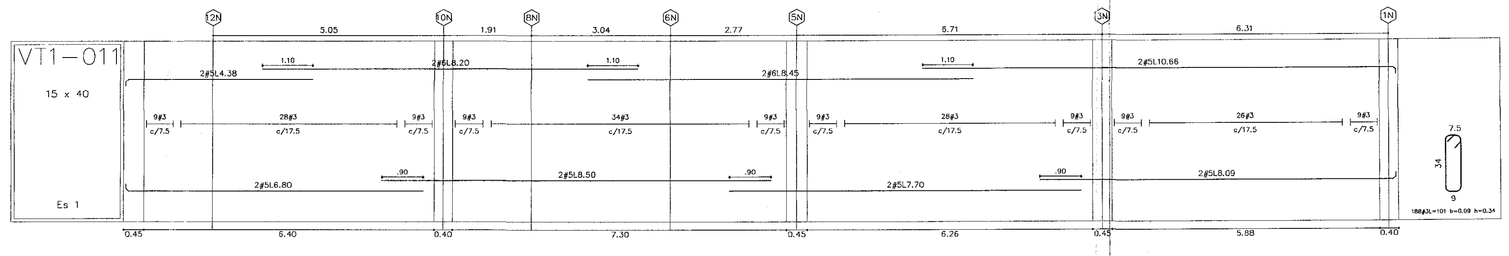

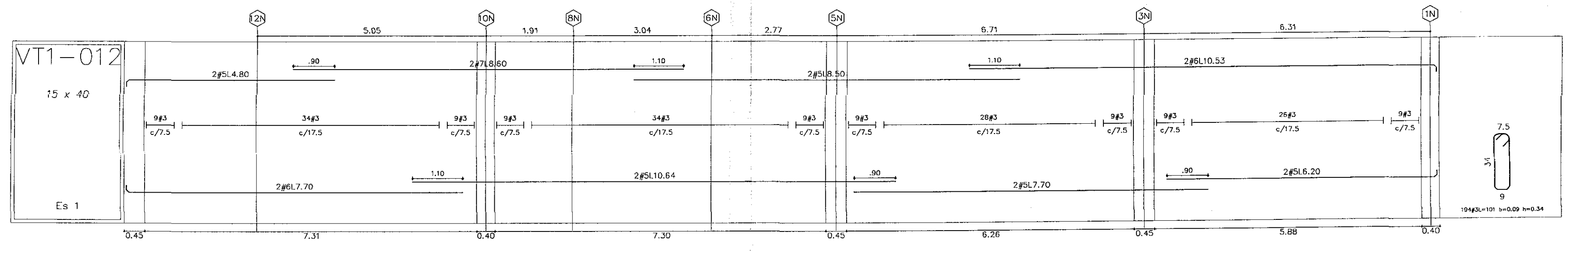

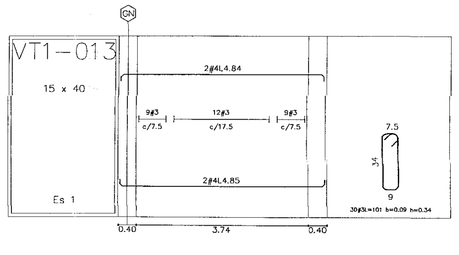

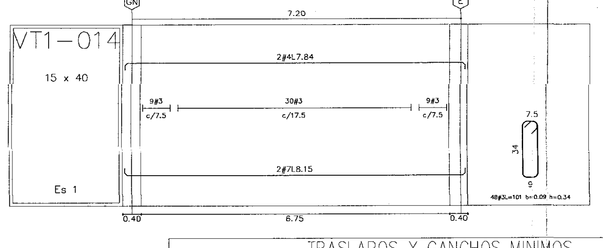

DESPIECE VIGAS Y VIGUETAS EDIFICIO 1

ESC 1:75

TRASLAPOS Y GANCHOS MINIMOS

DIAMETRO	#2 (1/4")	#3 (3/8")	#4 (1/2")	#5 (5/8")	#6 (3/4")	#7 (7/8")	#8 (1")
GANCHO 90°	0.10	0.15	0.20	0.25	0.30	0.35	0.40
GANCHO 180°	0.15	0.20	0.20	0.25	0.30	0.35	0.40
TRASLAPO (m)	0.40	0.40	0.80	0.90	1.10	1.60	1.80

CURADORA URBANA 3
ARQ. ANA MARIA CADENA TOBÓN
LOS PRESENTES PLANOS HACEN
PARTE DE LA LICENCIA No.
11001-3-20 1193
No. 4002 J. 30482 PASO
MAT. 25702-26455 CND
Profesional Curaduría
EXPEDIDA
05 AGO 2020

PARTICIPACIÓN No.
11001-3 19-1610
14 ENE 2020

ESPECIFICACIONES:

CONCRETO:
VIGAS, COLUMNAS Y LOSA ALIGERADA EDIFICIO 1:
f'c = 35 MPa A LOS 28 DIAS
VIGAS, COLUMNAS Y LOSA ALIGERADA EDIFICIO 2
Y DADOS: f'c = 28 MPa A LOS 28 DIAS
PILOTES Y LOSA DE CONTRAPISO:
f'c = 21 MPa A LOS 28 DIAS
ACERO DE REFUERZO ASTM A-615 Gr. 60:
fy = 420 MPa (Gr. 60) # >= 3/8"
fy = 240 MPa (Gr. 36) # = 1/4"
PARAMETROS SISMICOS Y GEOTECNICOS:
PERFIL DE SUELO = LAGUNAS 300
As = 0.15
Av = 0.20
Fa = 0.95
Fv = 2.7
I = 1.50
CAPACIDAD PORTANTE PILOTES: VER ESTUDIO DE SUELOS

E05 USS CALLE 80 — PLANO No. 05 — DE. 11

ALCALDÍA MAYOR DE BOGOTÁ D.C.
BOGOTÁ MEJOR PARA TODOS

DIRECCIÓN: Cra. 8 #10-65, Bogotá

CONVOCATORIA PÚBLICA No. 5619 CP-007-2018.

PROYECTO.
"ELABORACION , ACTUALIZACION Y AJUSTES DE LOS ESTUDIOS TECNICOS Y DISEÑOS ARQUITECTONICOS PARA LA CONSTRUCCION , ADECUACION,AMPLIACION, REORDENAMIENTO O EL REFUERZO ESTRUCTURAL EN LOS EQUIPAMIENTOS DE SALUD DEL DISTRITO CAPITAL DE ACUERDO AL ALCANCE DE CADA PROYECTO."

ALCALDÍA MAYOR DE BOGOTÁ D.C.
BOGOTÁ MEJOR PARA TODOS

INTERVENTORIA
DALY CONSTRUCTORES S.A.S BOGOTÁ D.C

Calle 10 sur No. 11A-40 Of. 201
Parque de Berna - Bogotá D.C.
T +57 7431716
www.dalyconstructores.com

CONSULTOR
Consorcio SALUD BOGOTA 2018
Nit: 901.061.715-7

COLOMBIA
cem sa

DIRECCIÓN: CALLE 93 # 19B - 67 OF.704
CSALUDCAPITAL2018@GMAIL.COM

PROFESIONALES RESPONSABLES CONSULTORIA

DIRECTOR CONSULTORIA
ING.EDGAR ALFONSO PARRADO GRANADOS
MAT. 16.493 CND

ARQUITECTO DISEÑADOR1
OSMAR RICARDO MARTINEZ CUBILLOS
MAT. 25700-20793 CND

ARQUITECTO DISEÑADOR2
FELIX CESAR PARRADO GRANADOS
MAT. 25700-02045 CND

INGENIERO ESTRUCTURAL
RODOLFO FELIZZOLA CONTRERAS
MAT. 2520232573 CND

REVISÓ / APROBÓ

INTERVENTORIA-REVISOR INDEPENDIENTE

ING. MAURICIO BUSTAMANTE
M.P.: 17202-094951

LOCALIZACIÓN

USS CALLE 80

CONTENIDO

DESPIECE VIGAS Y VIGUETAS EDIFICIO 1

ESC. 1/75 — FECHA ENE-2020

Todas las Medidas deberán ser Rectificadas en Obra, Cuenta y Riesgo de Cada uno de los Contratistas.

PLANO No. E05 USS CALLE 80 — PLANCHA No. 05 — DE. 11