ALCALDÍA MAYOR DE BOGOTÁ D.C. — BOGOTÁ MEJOR PARA TODOS

DIRECCIÓN:Cra. 8 #10-65, Bogotá

CONVOCATORIA PÚBLICA No. 5619
CP-007-2018.

PROYECTO.
"ELABORACION , ACTUALIZACION Y AJUSTES DE LOS ESTUDIOS TECNICOS Y DISEÑOS ARQUITECTONICOS PARA LA CONSTRUCCION , ADECUACION,AMPLIACION, REORDENAMIENTO O EL REFUERZO ESTRUCTURAL EN LOS EQUIPAMIENTOS DE SALUD DEL DISTRITO CAPITAL DE ACUERDO AL ALCANCE DE CADA PROYECTO."

SUPERVISOR: **SECRETARIA DE SALUD DE BOGOTÁ** — SUPERVISION de la Consultoría

NOMBRE DEL PROYECTO: HOSPITAL ENGATIVA NIVEL II
TV. 100A Nº 80A-50 LOCALIDAD DE ENGATIVA BOGOTA D.C.

PROPIETARIO: SECRETARIA DE SALUD DE BOGOTA D.C.

DISEÑADOR ORIGINAL EN Septiembre 10 de 1998:
GUILLERMO GONZALES ZULETA & CIA. LTDA.

CONTIENE:
-BLOQUE C-
PLANTA ESTRUCTURAL DE CUBIERTAS EXISTENTE

INTERVENTORIA
DALY CONSTRUCTORES S.A.S BOGOTÁ D.C
Calle 10 sur No. 11A-40 Of. 201
Parque de Berna - Bogotá D.C.
T +57 7431716
www.dalyconstructores.com

CONSULTOR
Consorcio SALUD BOGOTA 2018
Nit: 901.061.715-7
cem sa
DIRECCIÓN: CALLE 93 # 19B - 67 OF.704
CSALUDCAPITAL2018@GMAIL.COM
PROFESIONALES RESPONSABLES CONSULTORÍA
INGENIERO RODOLFO FELIZZOLA CONTRERAS
MAT. 2520232573 CND

ESPECIFICACIONES: VER RECUADRO INDICADO

INTERVENTORIA / REVISOR ESTRUCTURAL
ING. MAURICIO BUSTAMANTE
M.P. 17202-09495 I

DIGITALIZÓ EN NOVIEMBRE DE 2019: .DWG J.B.M.

ESCALA: 1:50 y 1:12.5

OBSERVACIONES:

PLANO: Nº 7 DE 8
NOMBRE ARCHIVO: HOSPITAL ENGATIVA

CURADORA URBANA 3
ARQ. ANA MARÍA CADENA TOBÓN
LOS PRESENTES PLANOS HACEN PARTE DE LA LICENCIA No.
ING. JOSE ÁLVAREZ ENCISO
MAT. 25202 - 26455 CND
Profesional Curaduría

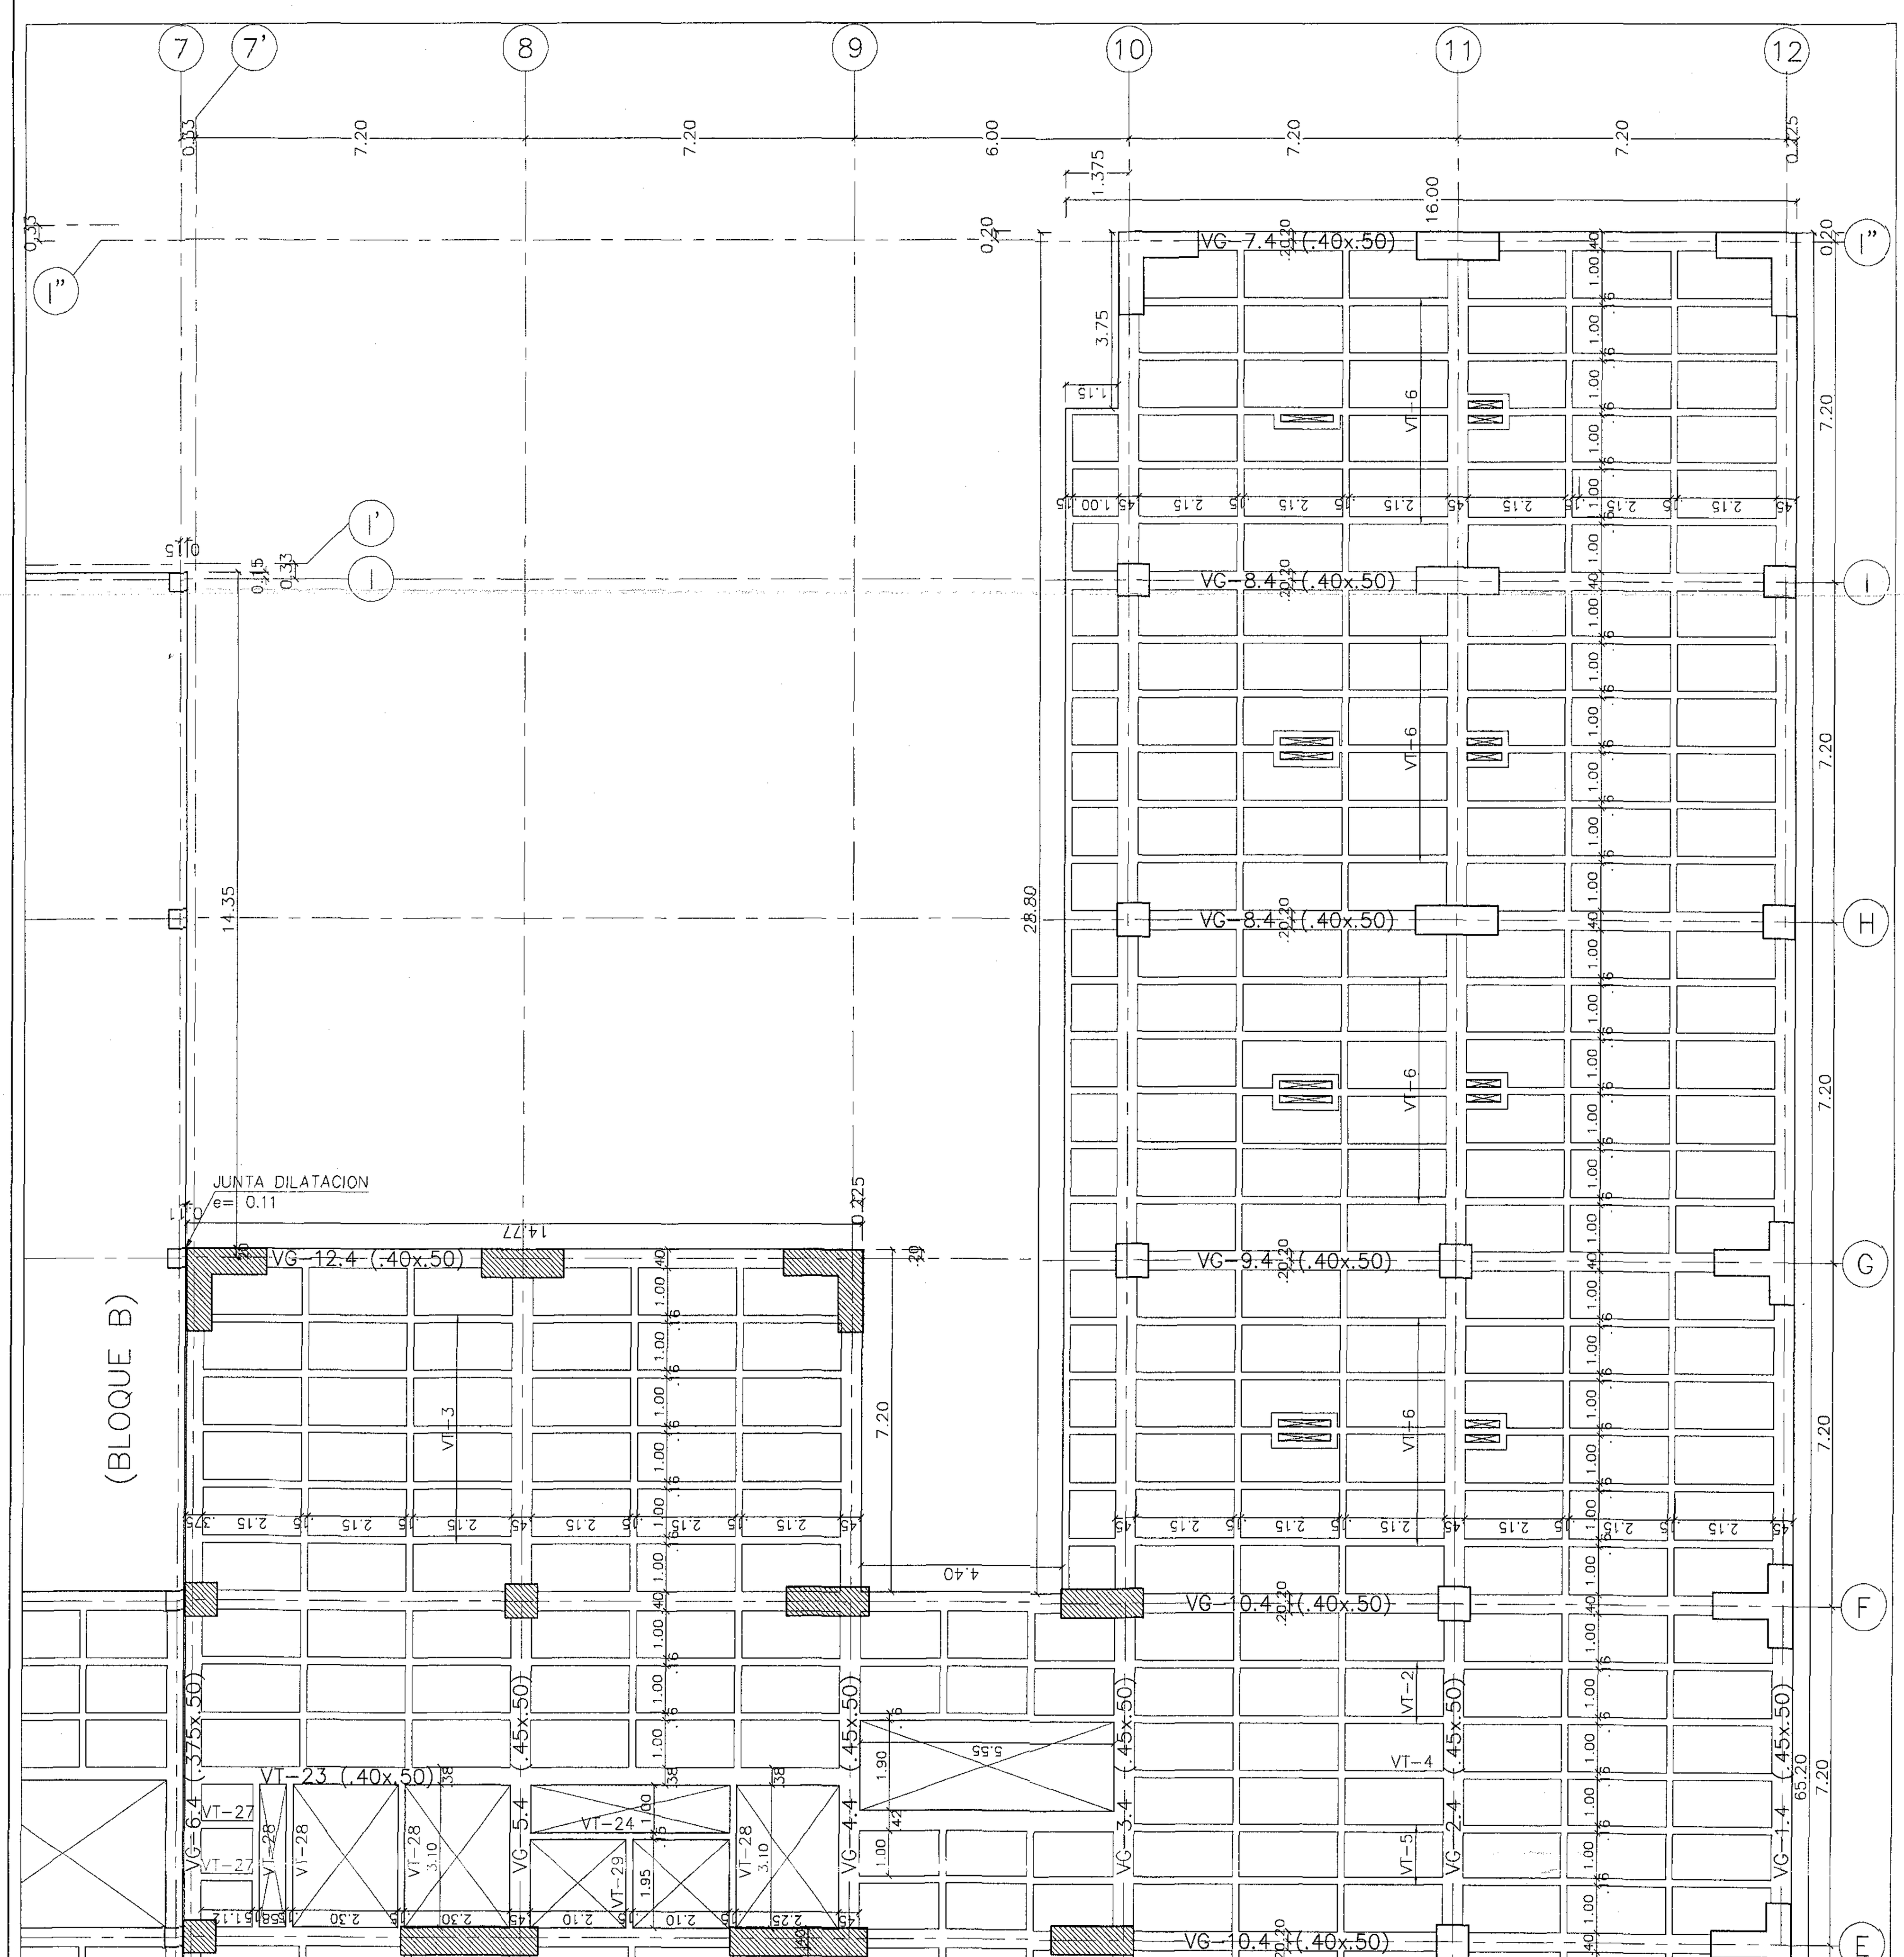

-BLOQUE C- PLANTA CUBIERTA NE+10.80

ESC.____1:100

NOTA: LAS COLUMNAS INDICADAS CORRESPENDEN A LEVANTAMIENTO IN SITU.

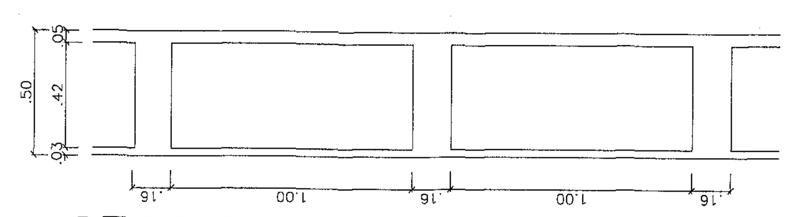

SECCION TIPICA DE PLACA

ESC.____1:20

NOTA:
-LAS VIGAS CON EL NOMBRE DENTRO DE UN RECUADRO SE REFUERZAN VER PLANO 9 DE 9

MATERIALES:
Concreto: f'c= 4.000 p.s.i.
Acero #2 (ø1/4): fy= 34.000 p.s.i.
Acero #3 a #8 (ø3/8 a 1"): fy= 60.000 p.s.i.

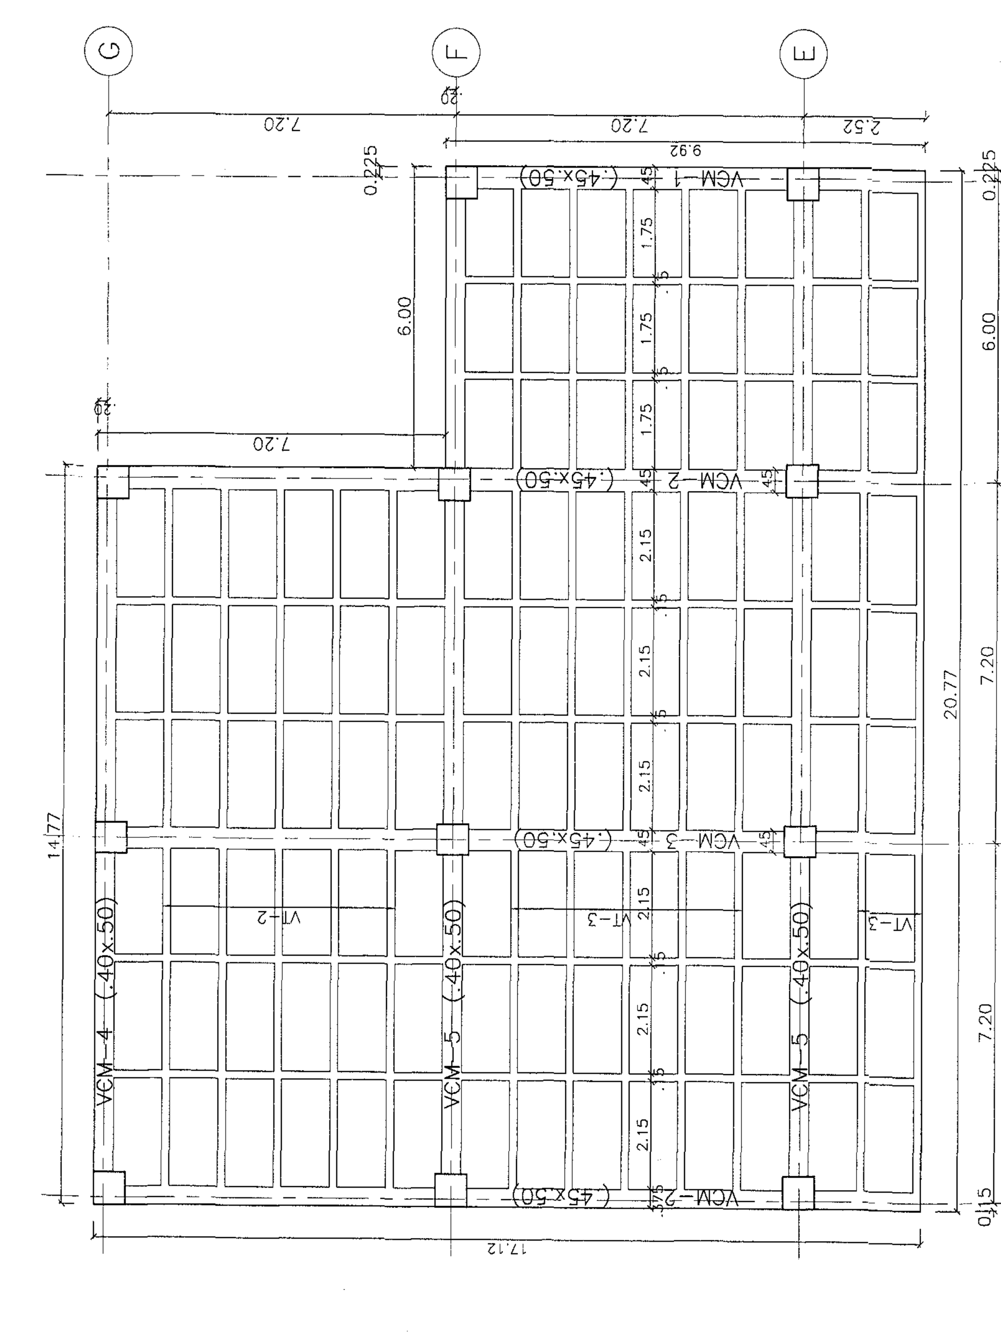

-BLOQUE C- PLANTA CUBIERTA MAQUINAS N+18.50

ESC.____1:100

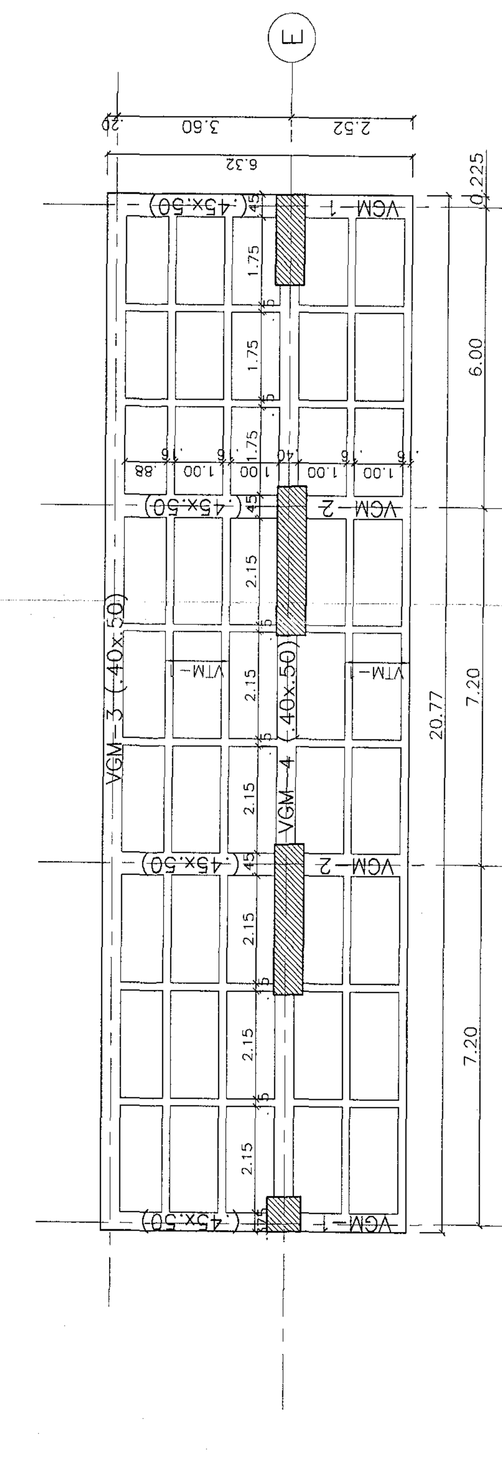

-BLOQUE C- PLANTA DE MAQUINAS N+15.70