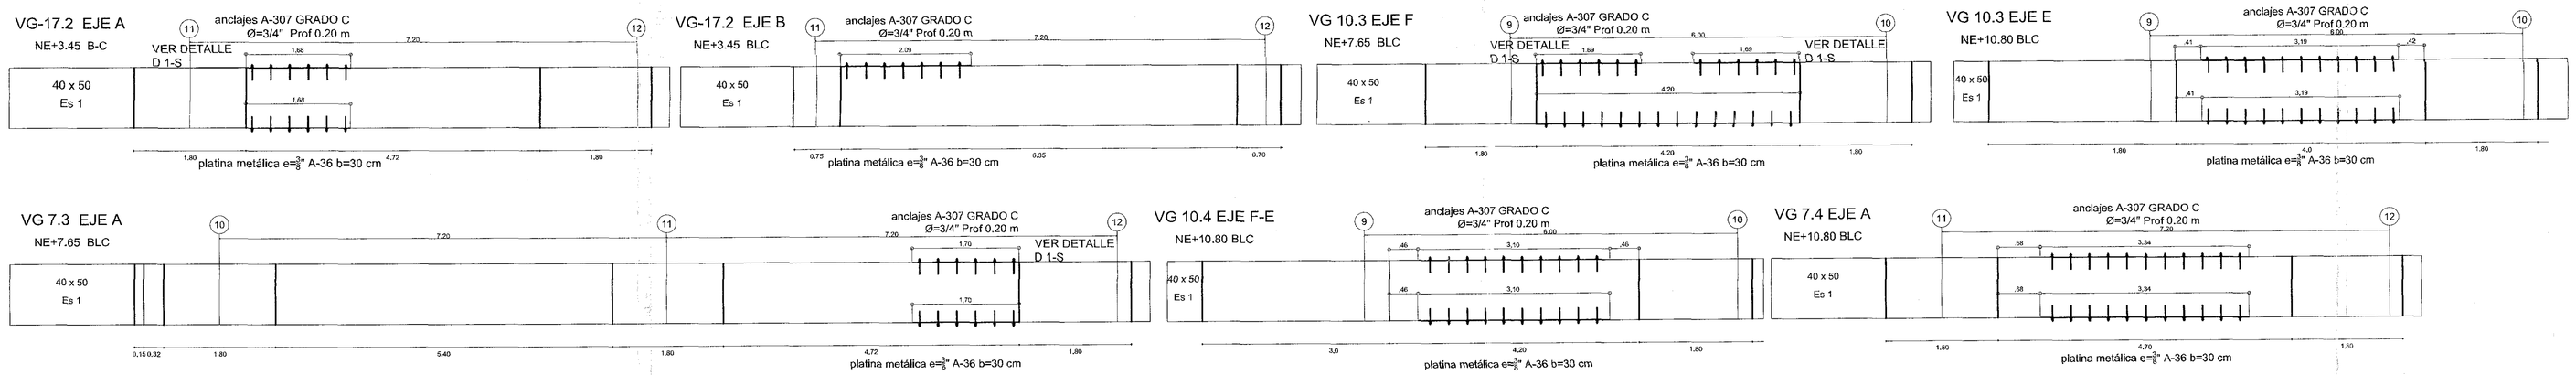

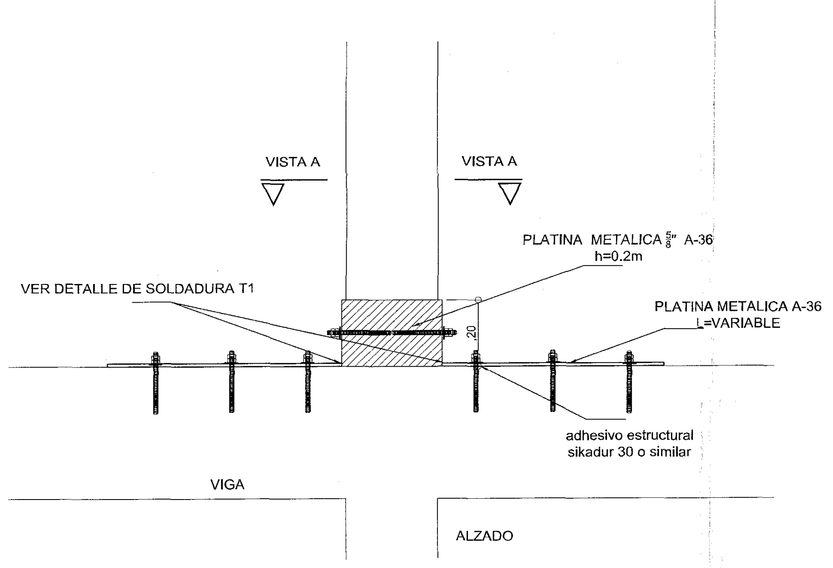

DETALLE TIPICO DE REFUERZO COLUMNAS CON PLATINA METALICA
Esc 1:10

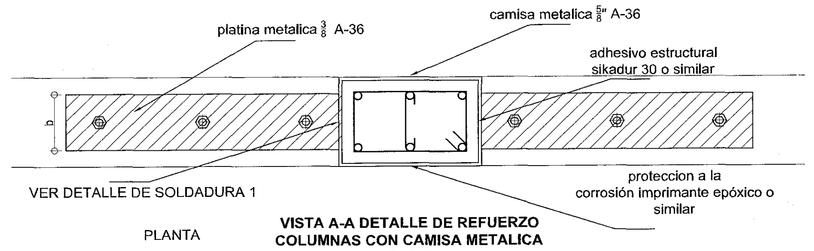

VISTA A-A DETALLE DE REFUERZO COLUMNAS CON CAMISA METALICA
Esc 1:10

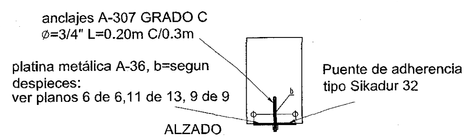

ALZADO REFUERZO DE VIGAS EXISTENTES
Esc: 1:25

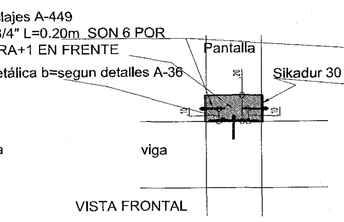

ALZADO ANCLAJE SUPERIOR LAMINA
Esc: 1:25

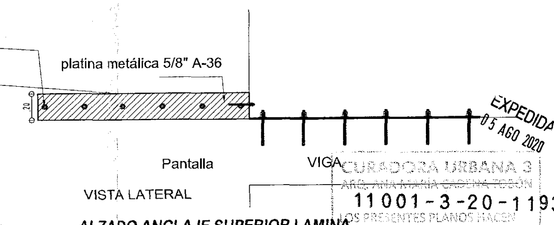

ALZADO ANCLAJE SUPERIOR LAMINA
DETALLE D 1S
Esc: 1:25

NOTAS: LA UBICACIÓN DE LAS VIGAS EN LAS PLANTAS SE ENCUENTRA EN LOS PLANOS DE LA ESTRUCTURA EXISTENTE

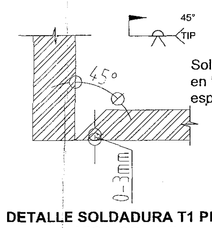

Soldadura con penetración en "V" con planchas con espesor de hasta 16 mm

DETALLE SOLDADURA T1 PLATINA VIGA-COLUMNA
Esc 1:10

EXPEDIDA 05 AGO 2020
CURADURIA URBANA 3
11001-3-20-1193
ING. JOSE J. ALVAREZ ENCISO
MAT. 25203-26155 CND

ALCALDÍA MAYOR DE BOGOTÁ D.C.
BOGOTÁ MEJOR PARA TODOS

DIRECCIÓN:Cra. 8 #10-65, Bogotá

CONVOCATORIA PÚBLICA No. 5619 CP-007-2018.

PROYECTO:
"ELABORACIÓN , ACTUALIZACIÓN Y AJUSTES DE LOS ESTUDIOS TÉCNICOS Y DISEÑOS ARQUITECTÓNICOS PARA LA CONSTRUCCIÓN , ADECUACIÓN,AMPLIACIÓN, REDIOCIONAMIENTO O EL REFUERZO ESTRUCTURAL EN LOS EQUIPAMIENTOS DE SALUD DEL DISTRITO CAPITAL DE ACUERDO AL ALCANCE DE CADA PROYECTO."

SUPERVISOR:
SECRETARÍA DE SALUD DE BOGOTÁ
SUPERVISION de la Consultoria

NOMBRE DEL PROYECTO:
HOSPITAL ENGATIVA NIVEL II
TV. 100A Nº 80A-50
LOCALIDAD DE ENGATIVA
BOGOTA D.C.

PROPIETARIO:
(SECRETARIA DE SALUD DE BOGOTA D.C.)

DISEÑADOR ORIGINAL EN Septiembre 10 de 1998:
GUILLERMO GONZALES ZULETA & CIA. LTDA.

CONTIENE:
-BLOQUE C-
REFUERZO DE VIGAS AEREAS

INTERVENTORIA
DALY CONSTRUCTORES S.A.S BOGOTÁ D.C
Calle 10 sur No. 11A-40 OF. 20°
Marsua de Bema - Bogota D.C.
T +57 7431710
www.dalyconstructores.com

CONSULTOR
Consorcio SALUD BOGOTA 2018
Nit: 901.061.715-7
cem sa
DIRECCIÓN: CALLE 93 # 19B - 67 OF.704
CSALUDCAPITAL2018@GMAIL.COM
PROFESIONALES RESPONSABLES CONSULTORÍA
INGENIERO
RODOLFO
MAT. 25202-25373 CND

ESPECIFICACIONES:
VER RECUADRO INDICADO

INTERVENTORIA REVISOR ESTRUCTURA
ING. MAURICIO BUSTAMANTE
MAT. 17202-09485

DIGITALIZO EN NOVIEMBRE DE 2019:
.DWG J.B.M.

ESCALA:
INDICADA

OBSERVACIONES:

PLANO:
Nº 8 DE 8

NOMBRE ARCHIVO:
HOSPITAL ENGATIVA