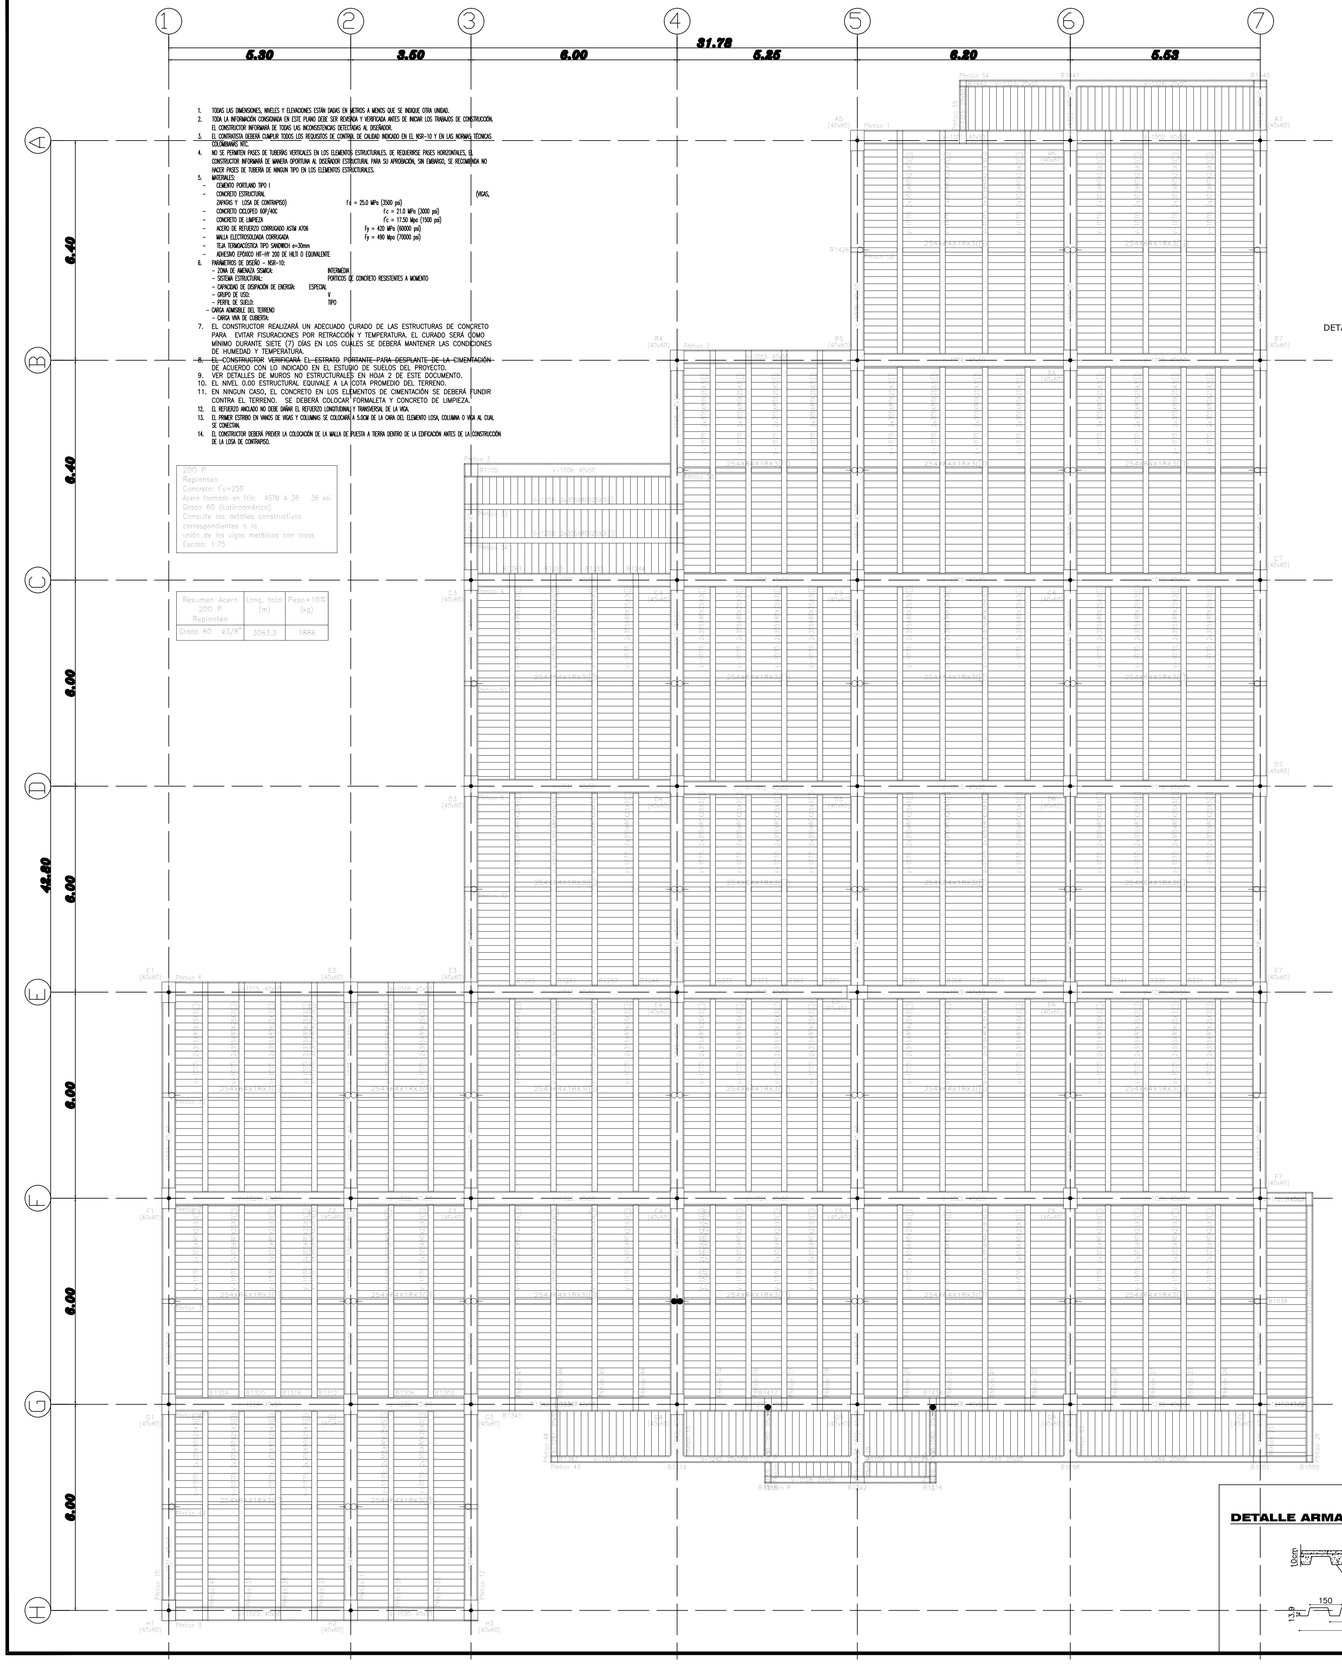
1
2
3
4
5
6
7
A
B
C
D
E
F
G
H
6.30
3.50
6.00
31.70
6.25
6.20
6.65
6.40
6.40
6.00
6.00
6.00
6.00
42.80
Pórtico 1
Pórtico 2
Pórtico 3
Pórtico 4
Pórtico 5
Pórtico 6
Pórtico 7
Pórtico 8
Pórtico 9
Pórtico 10
Pórtico 11
Pórtico 12
Pórtico 13
Pórtico 14
Pórtico 15
Pórtico 16
Pórtico 17
Pórtico 18
Pórtico 19
Pórtico 20
Pórtico