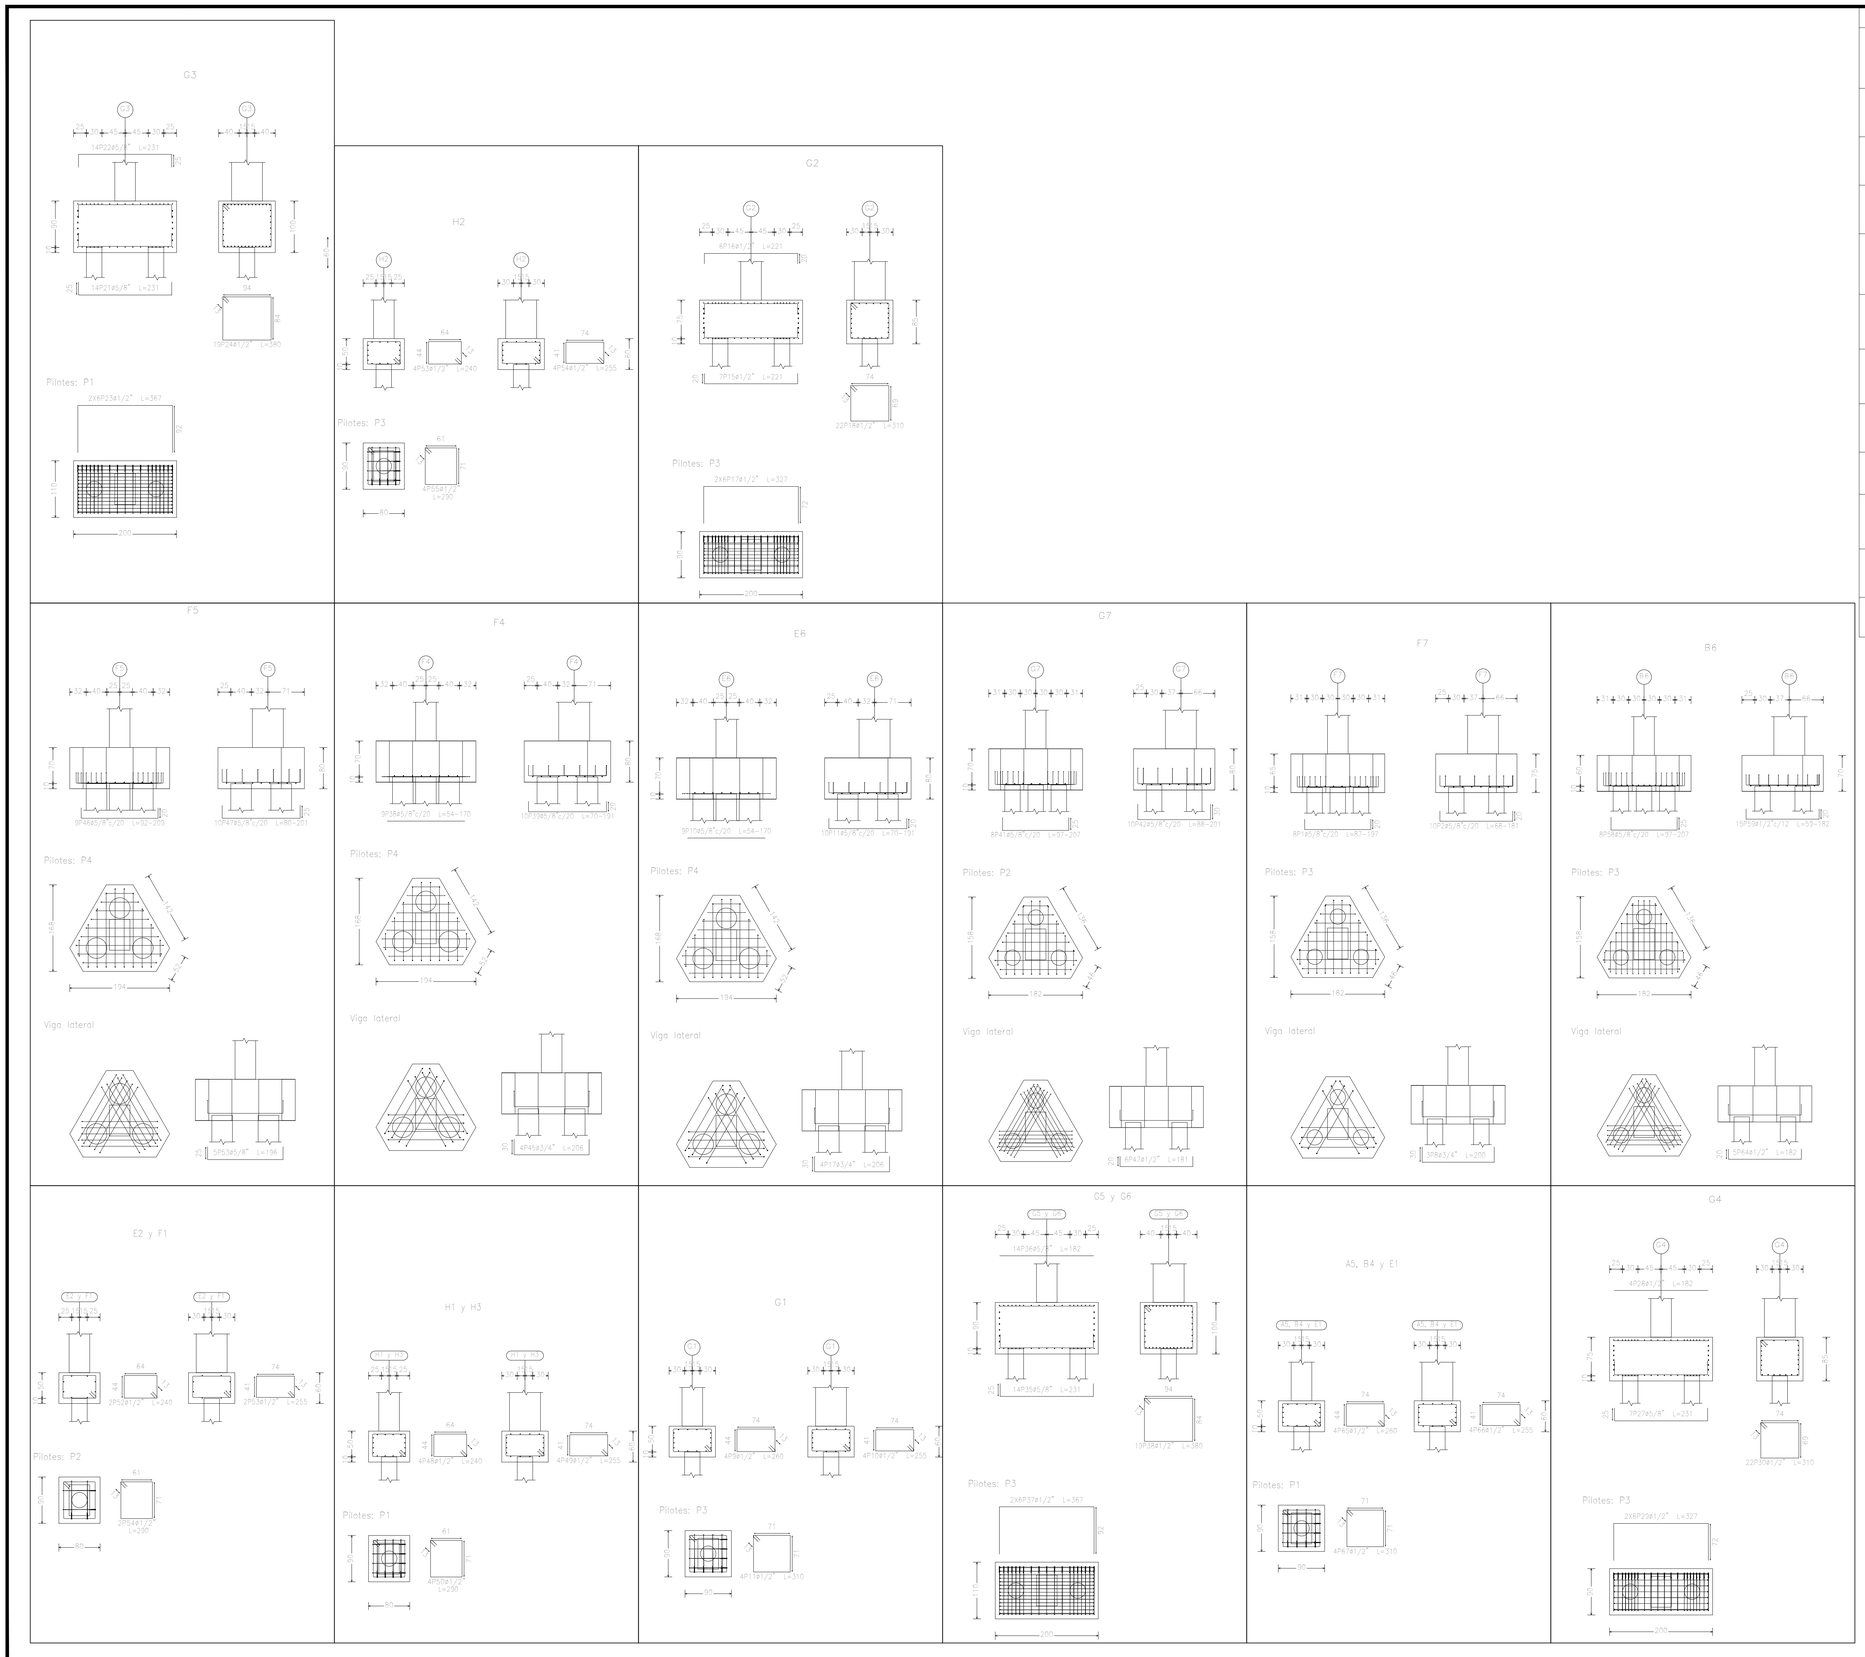

					#3/8"	2642,7
					#1/2"	2528,0
					#5/8"	6305,6
					#3/4"	319,8
					#1"	183,6
					Total	11979,7

Resumen Acero Cimentación Despiece cimentación		Long. total (m)	Peso+10% (kg)	Total
Grado 60	#3/8"	2642,7	1627	
	#1/2"	2528,0	2766	
	#5/8"	6305,6	10835	
	#3/4"	319,8	787	
	#1"	183,6	803	16818

LOCALIZACIÓN

OBSERVACIONES

CONVENCIONES

CONTRATO: CONTRATO DPN – OR – –096 – 2020

CONTRATISTA: CONSORCIO CONSULTORES ASOCIADOS ENGATIVA 2020

MAPPSAS
ASESORES Y CONSULTORES

CONNECTA Consultoría + Construcción

EMB

Opebsa COMPAÑÍA DE ABOGADOS

REVISIÓN INTERDISCIPLINARIA

REV.	FECHA	DESCRIPCIÓN	DIBUJÓ	DISEÑÓ	REVISÓ	APROBÓ

REVISIONES

REV.	FECHA	DIR.	COORD.	ARQ.	HID.	CIVIL	ELECT.	CI.	AA.	SEF.	VYD.

El futuro es de todos — DNP Departamento Nacional de Planeación

ALCALDÍA MAYOR DE BOGOTÁ D.C. — SECRETARÍA DE SALUD — BOGOTÁ

HOSPITAL ENGATIVA
ESTRUCTURAL
CARGAS_CIMENTACION
BLOQUE2_QUIRÚRGICO_Y_DE_IMÁGENES_DIAGNOSTICAS

	NOMBRE	MATRÍCULA/REGISTRO	FIRMA	FECHA
DIBUJÓ				
DISEÑÓ	HÉCTOR EDUARDO CONTRERAS SOTO			09/2021
REVISÓ				
APROBÓ				

PLANO: 6 DE: 16

ESCALA: 1_75 E INDICADAS

CODIGO PLANO:						No. PLANO	Rev.
HOEG	DF	B2	NA	ES	0006	6	

ARCHIVO DE AUTOCAD .DWG