



BOQUE 3 (B3) U. REHABILITACION

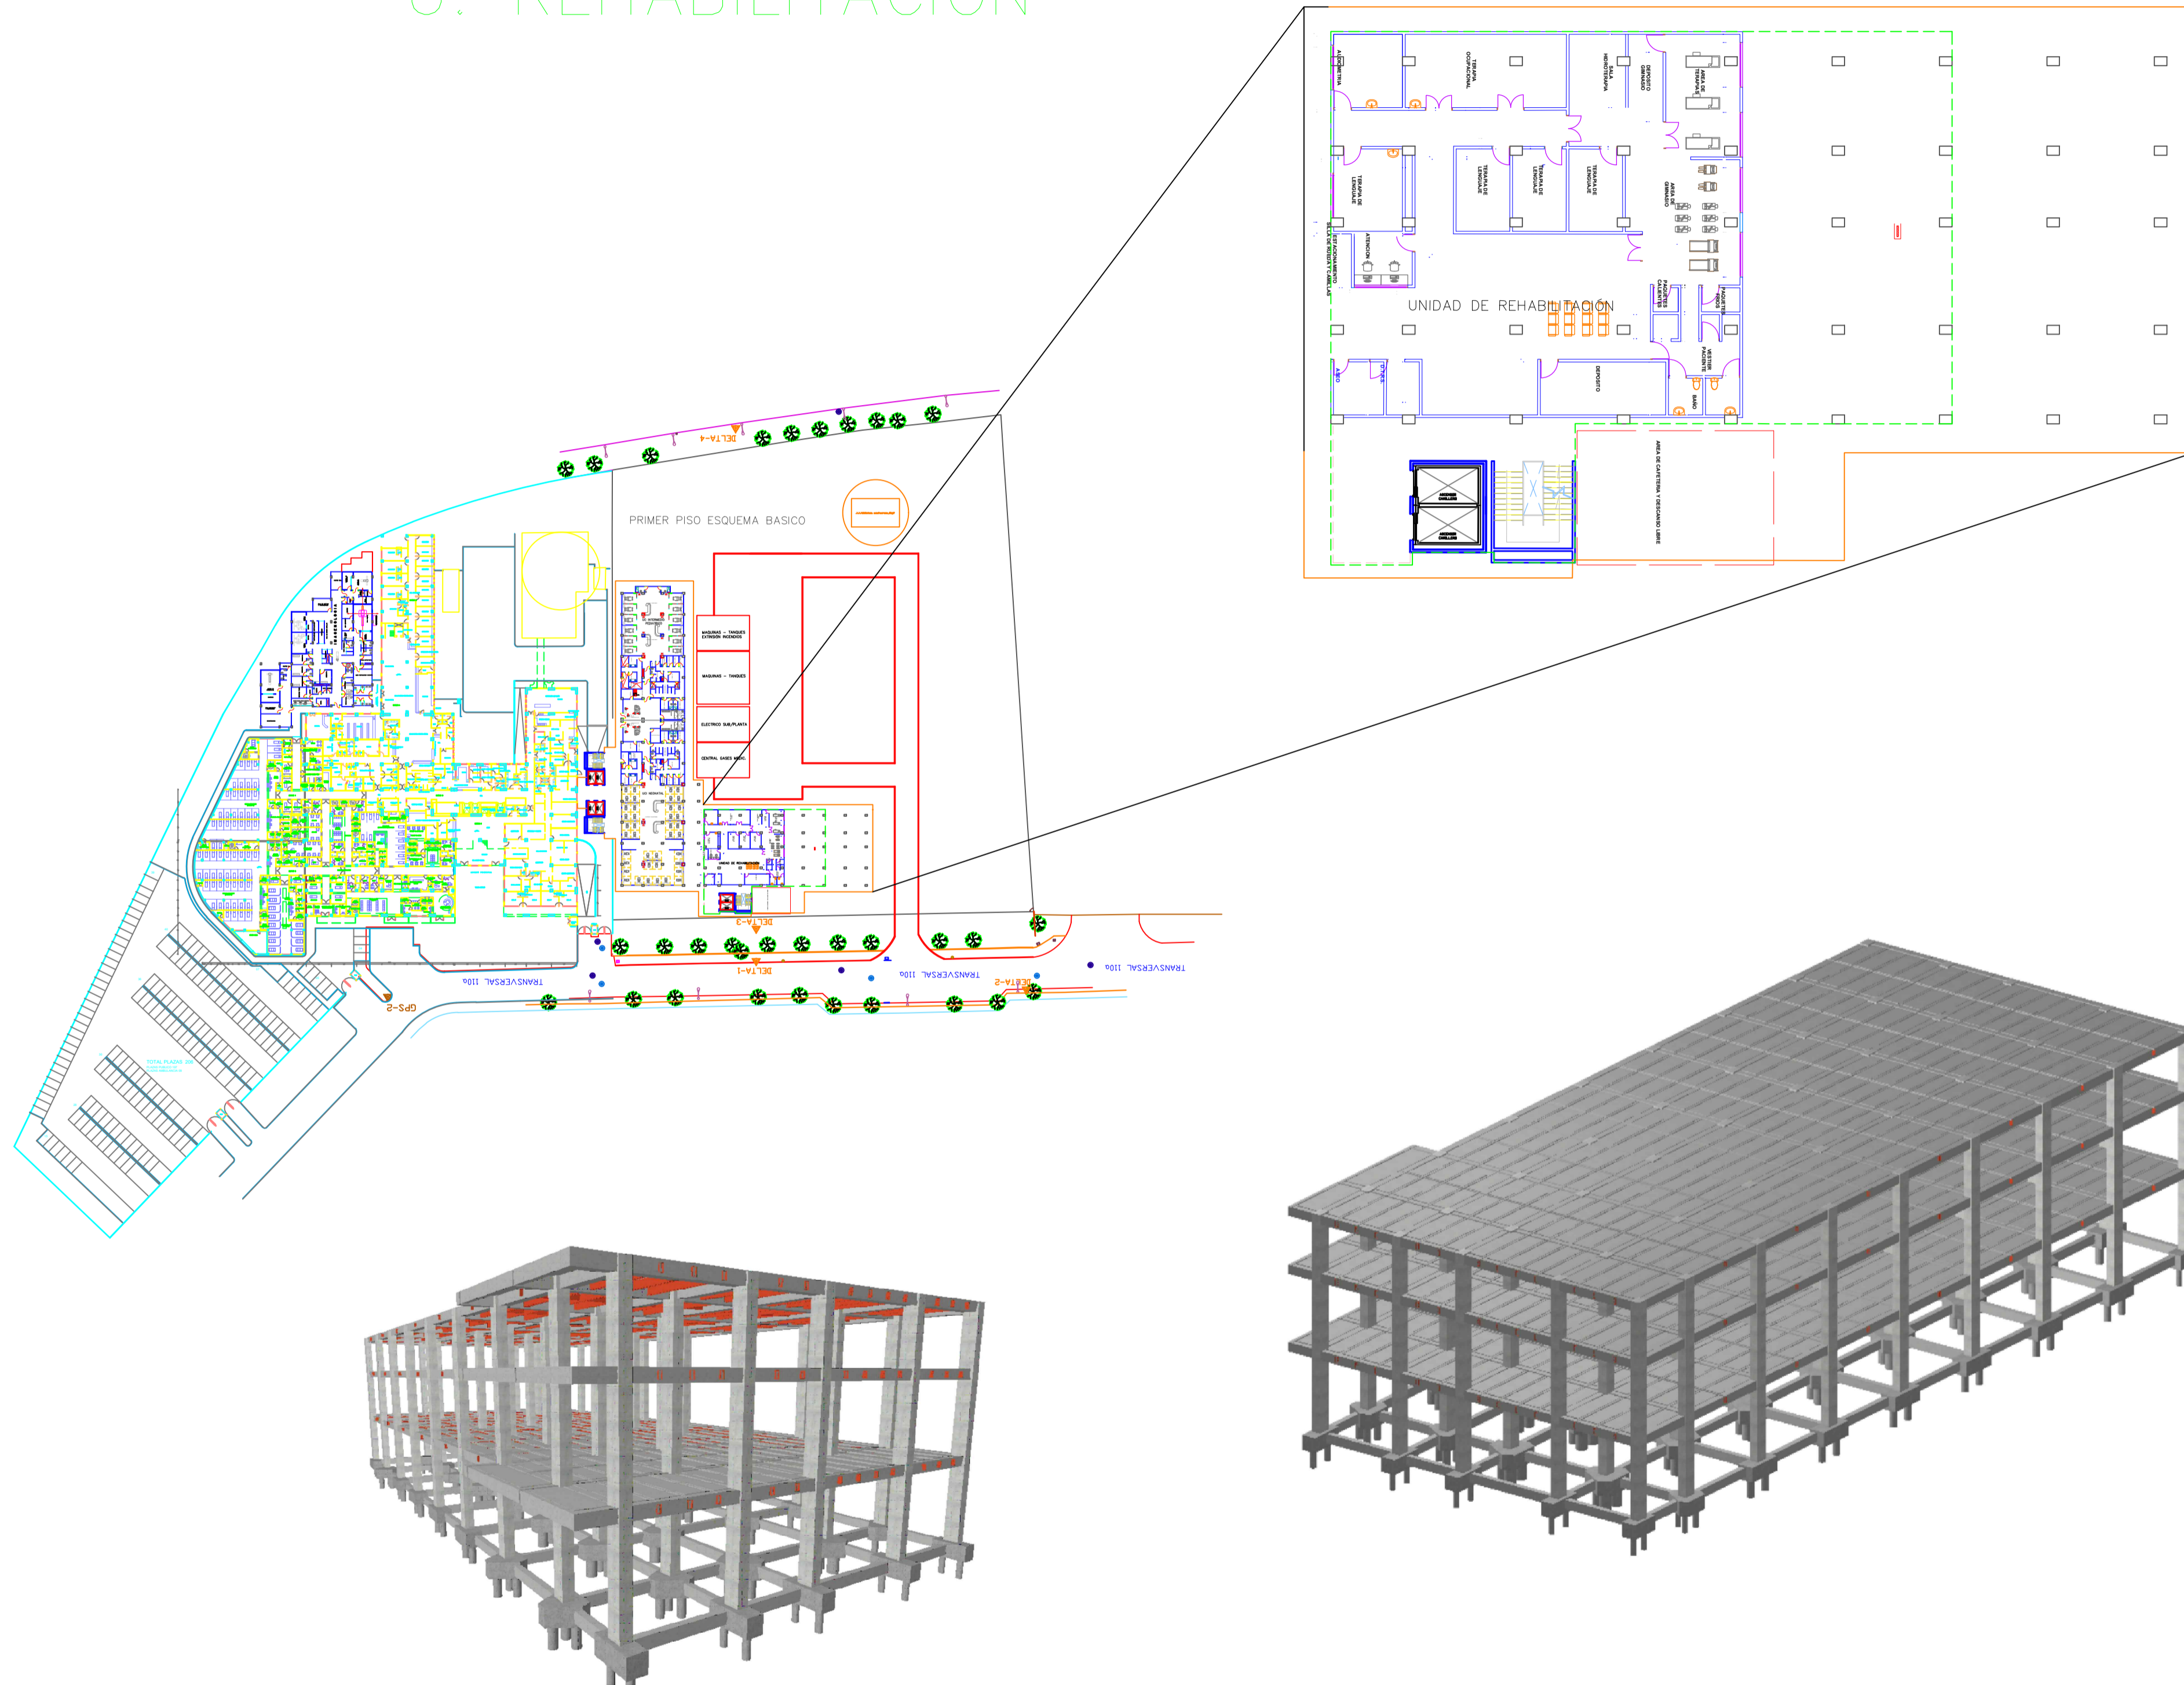

LOCALIZACIÓN

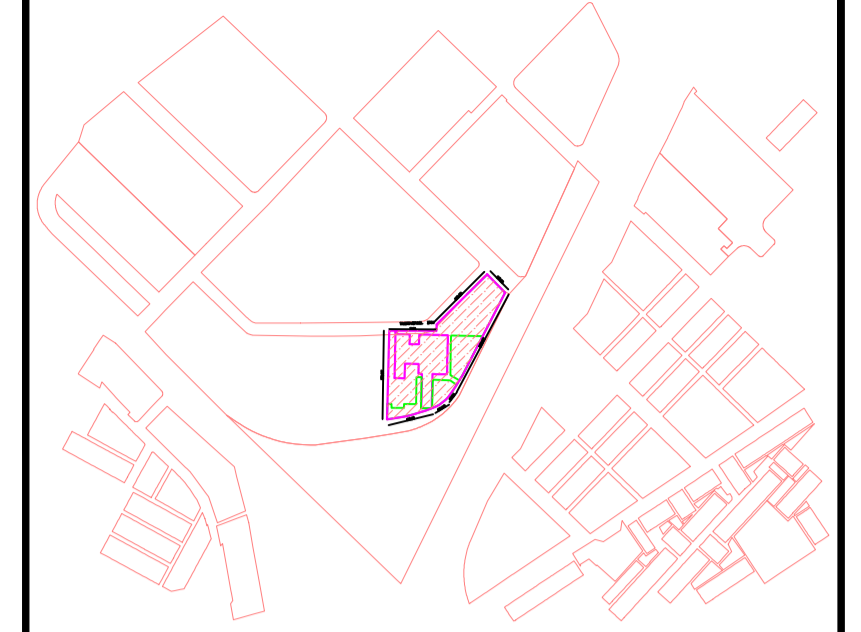

OBSERVACIONES

CONVENCIONES

CONTRATO: CONTRATO DPN - OR - -096 - 2020

CONTRATISTA: CONSORCIO CONSULTORES ASOCIADOS ENGATIVA 2020

MAPPAS
ASESORES Y CONSULTORES



REVISIÓN INTERDISCIPLINARIA

REV.	FECHA	DESCRIPCIÓN	DIBUJO	DISEÑO	REVISÓ	APROBÓ

REVISIONES

REV.	FECHA	DIR.	COORD.	ARG.	HID.	CIVIL	ELECT.	CL.	AA.	SEF.	VYD.



HOSPITAL ENGATIVA
ESTRUCTURAL
IMPLANTACIÓN
BLOQUE REHABILITACIÓN, DOCENCIA Y
ADMINISTRACIÓN EMERGENCIAS (B4)

	NOMBRE	MATRÍCULA/REGISTRO	FIRMA	FECHA	PLANO:
DIBUJO					1
DISEÑO	HECTOR EDUARDO CONTRERAS SOTO			09/2021	8
REVISÓ					ESCALA:
APROBÓ					1-75
CODIGO PLANO:					No. PLANO
HOEG	DF	B4	NA	ES	0001
					1