




TOMAS REGULADAS PISO1-PARTEA

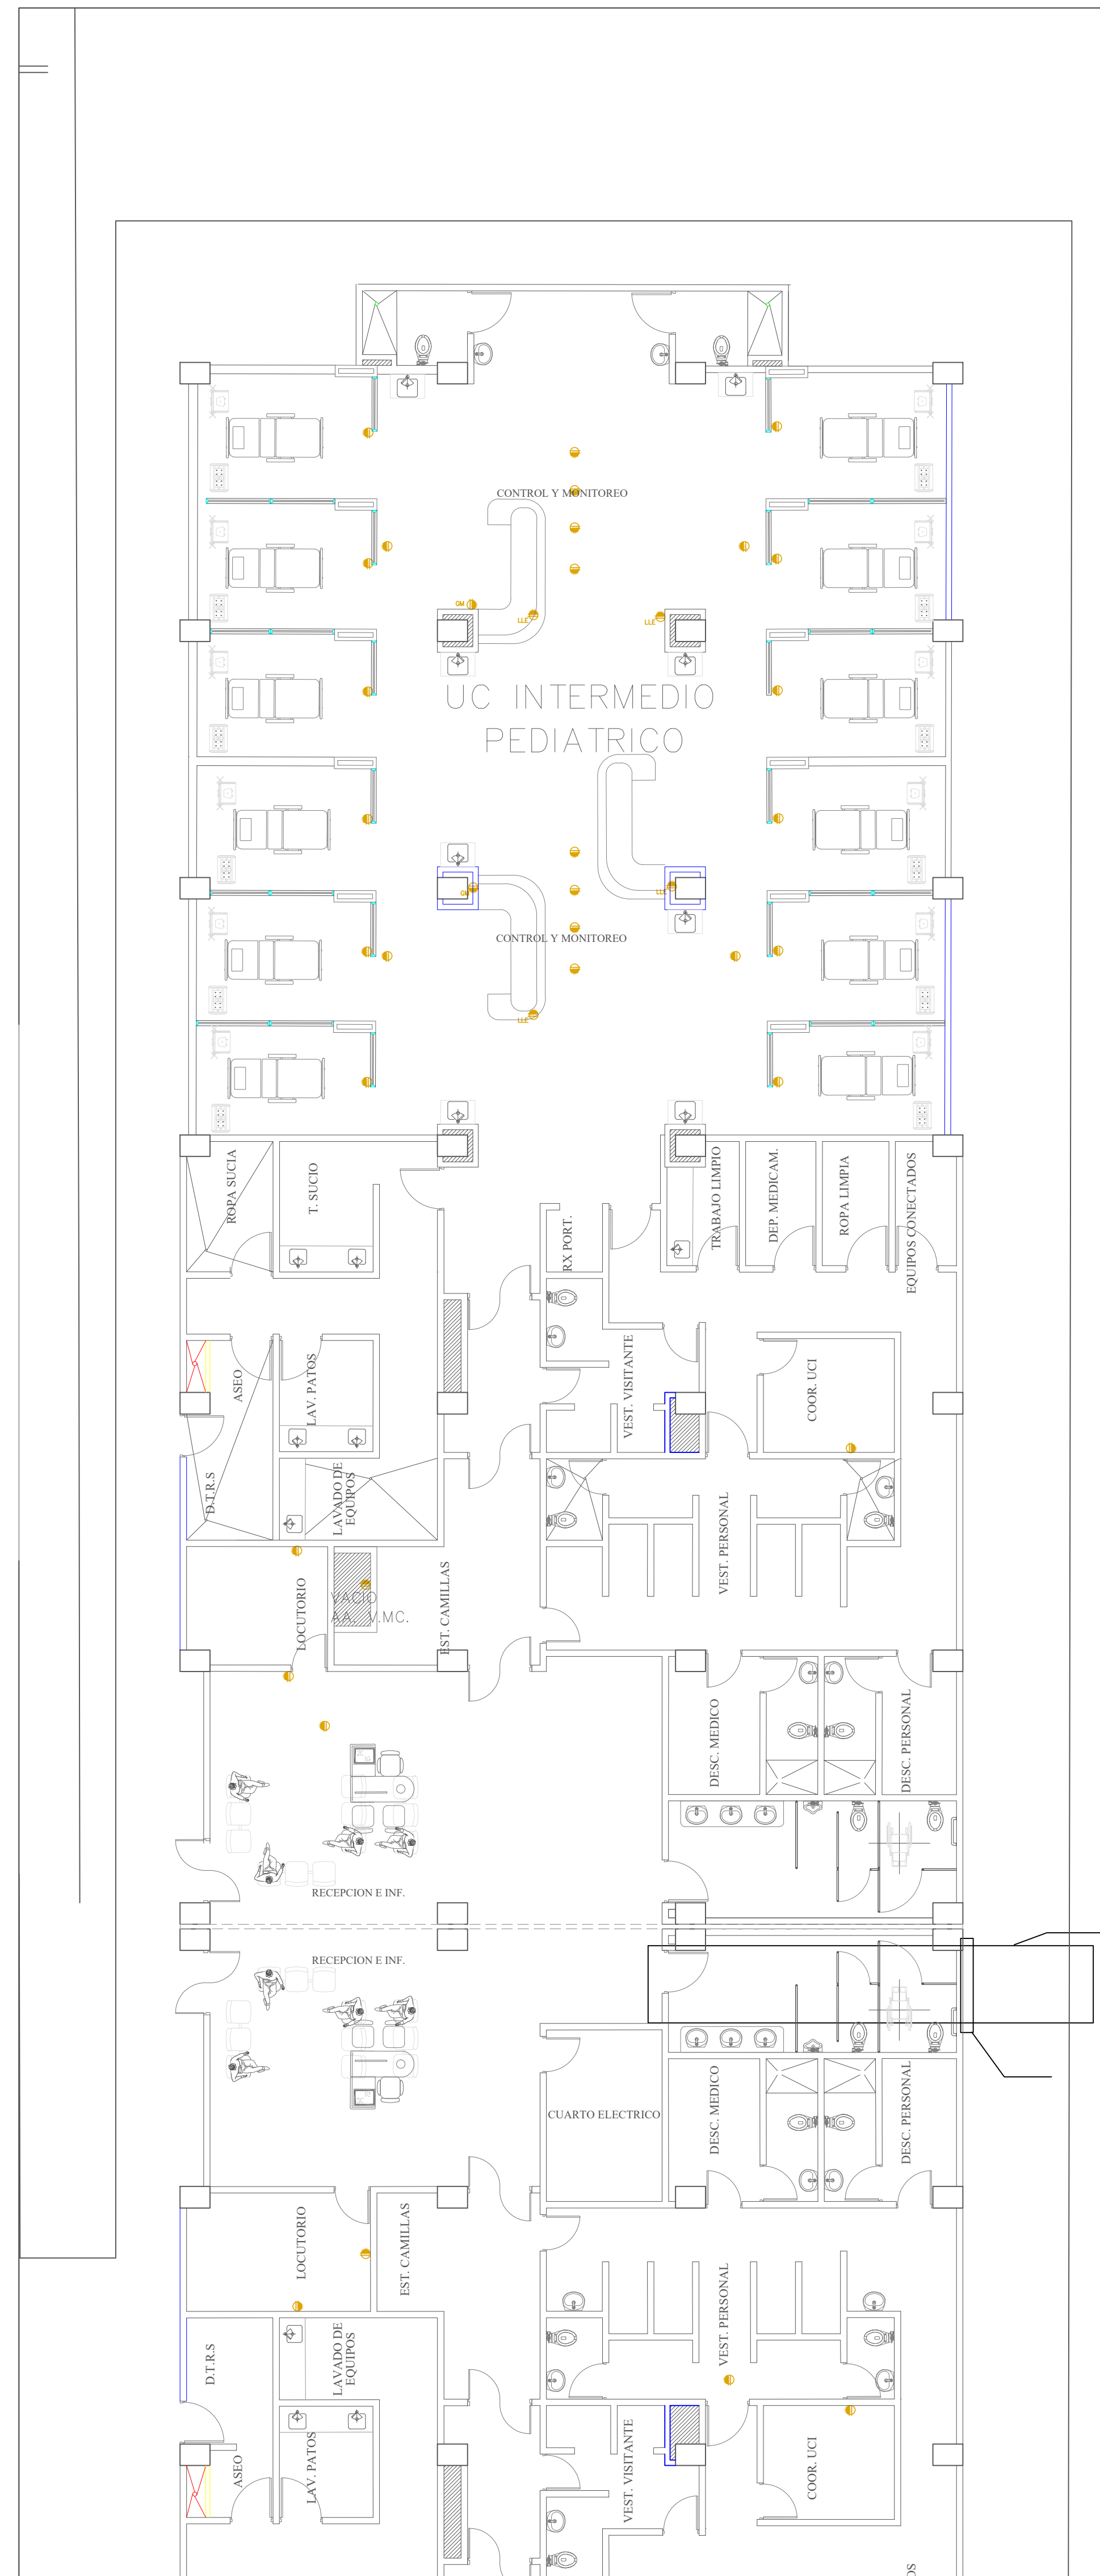

TOMAS REGULADAS PISO1-PARTEB

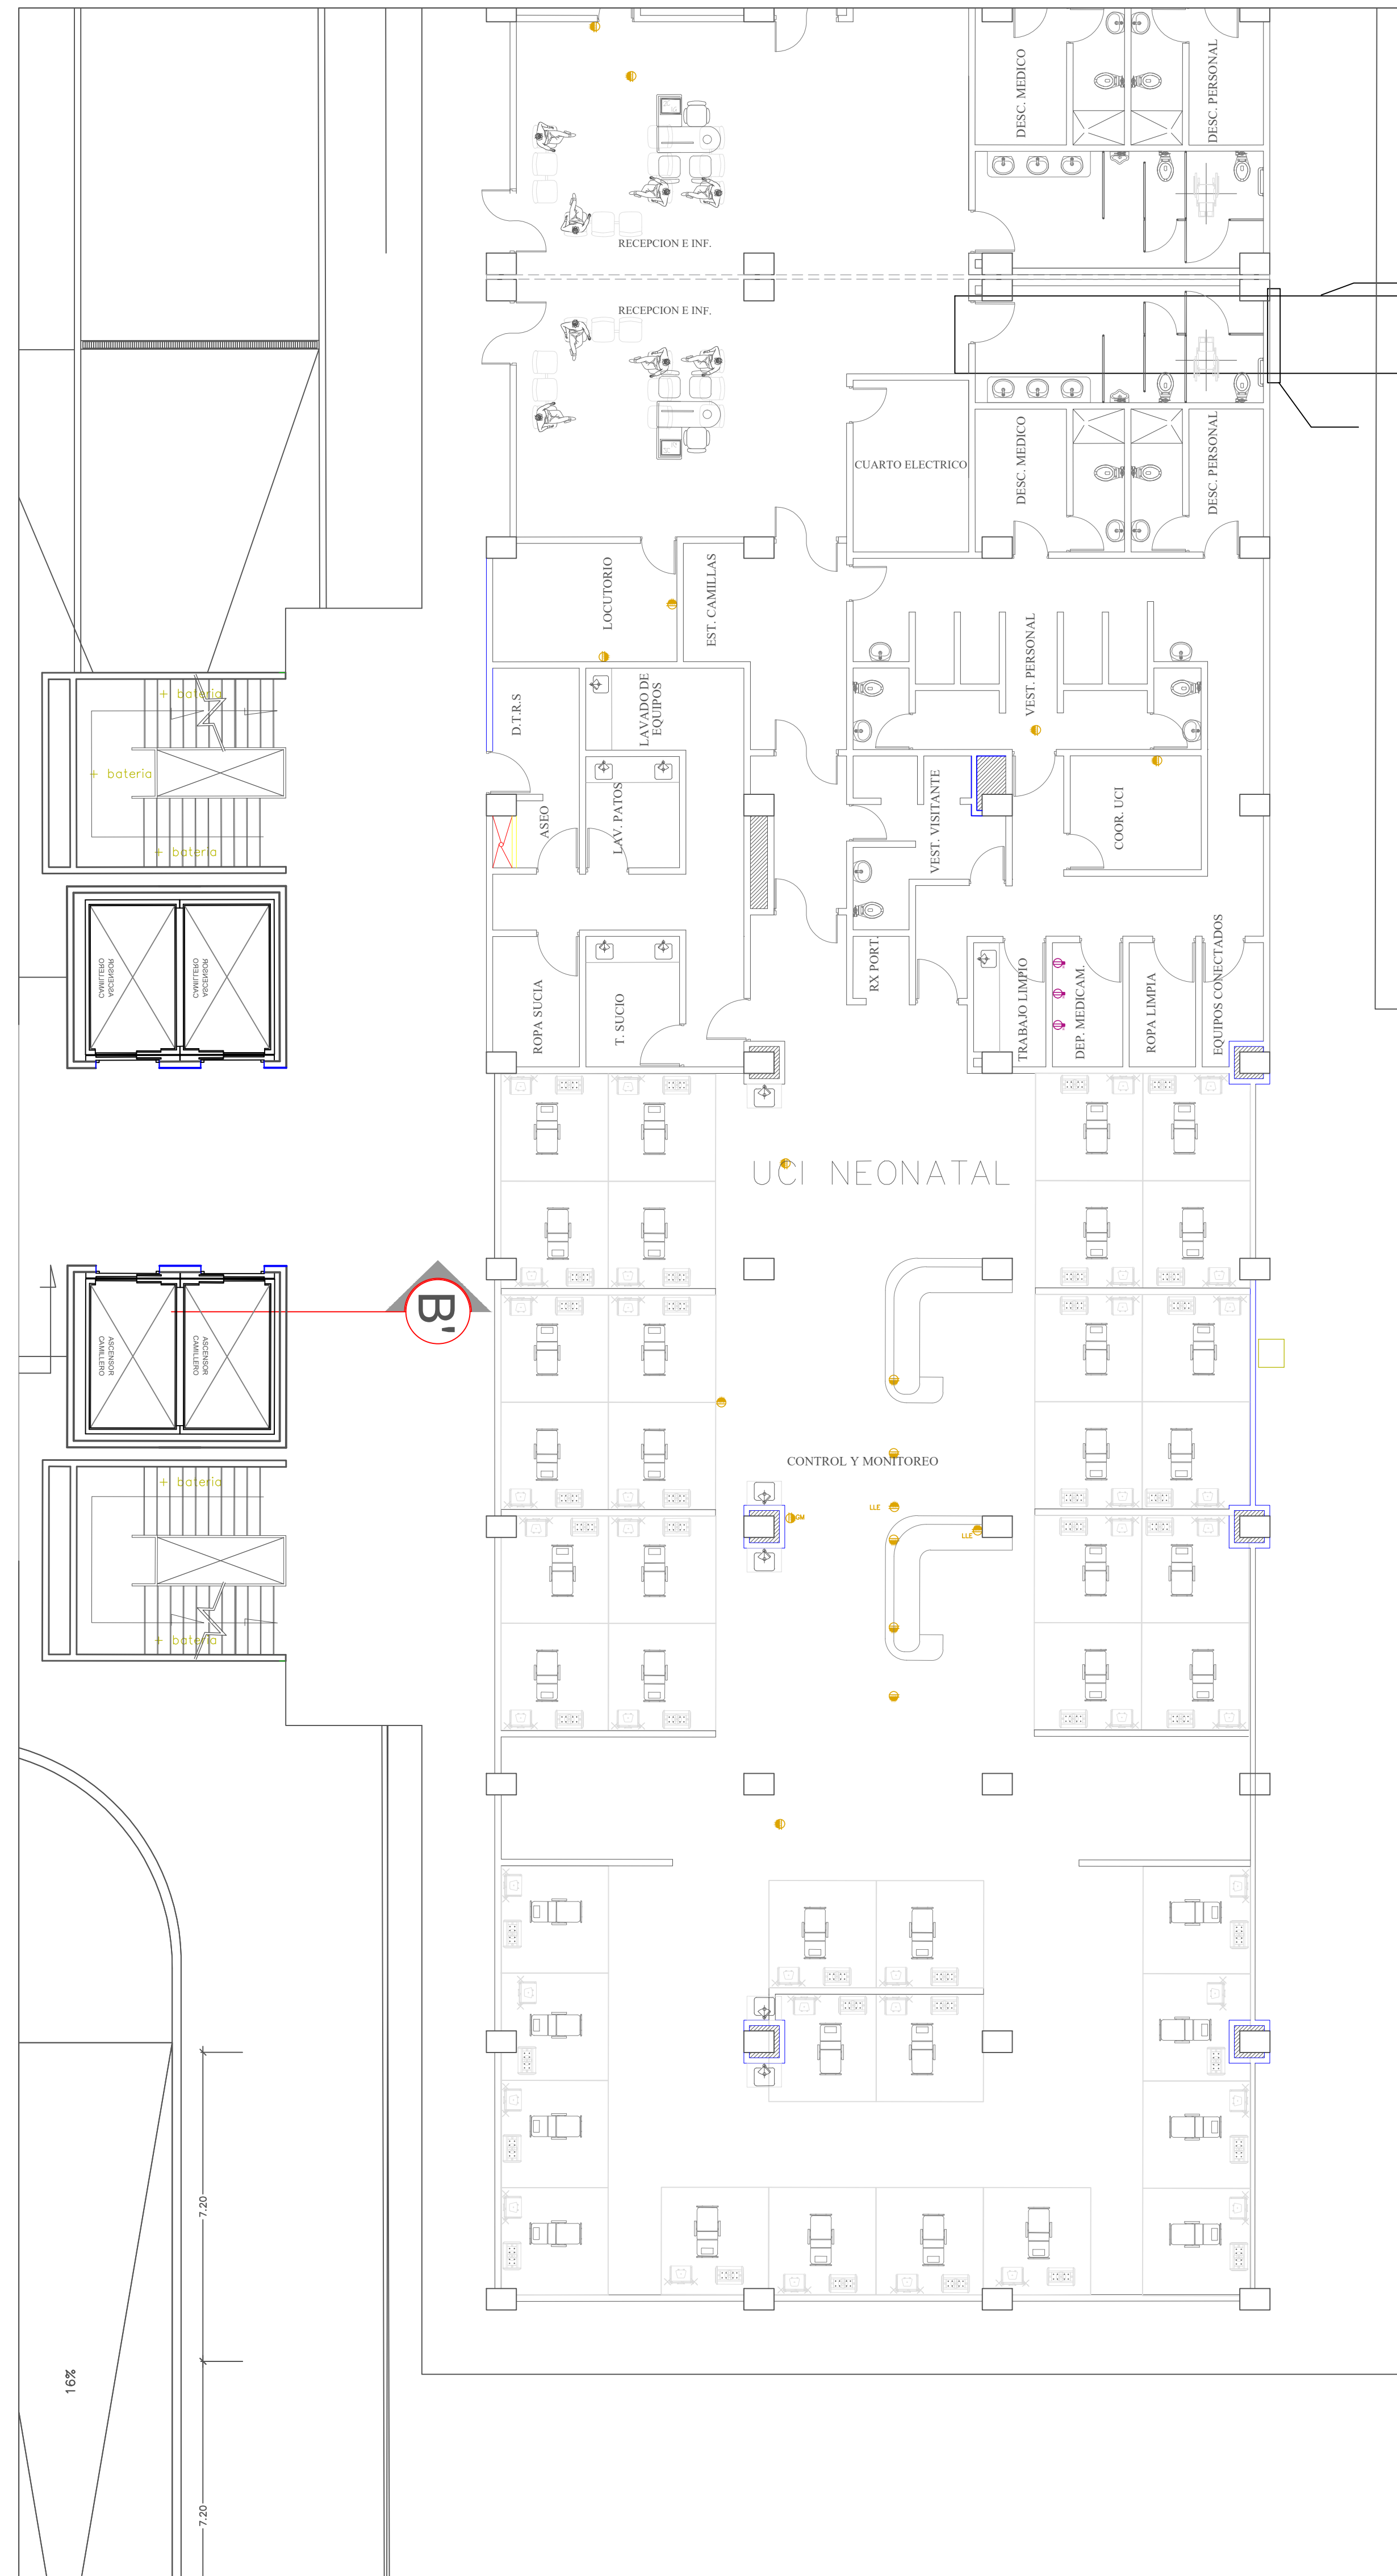

LOCALIZACIÓN

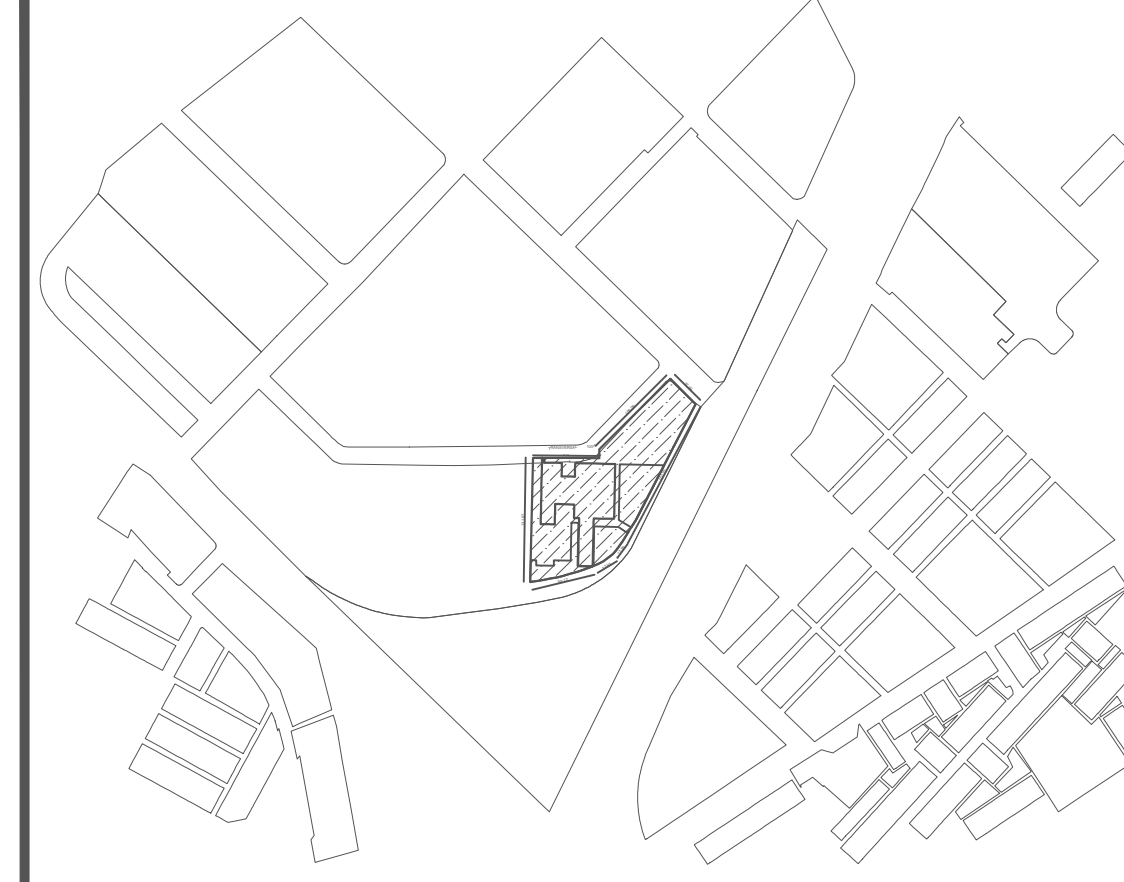

OBSERVACIONES

CONVENCIONES

	Tiene un riesgo general (R) alto o muy alto.
	Tiene un riesgo general (R) medio o bajo.
	Tiene un riesgo general (R) bajo o muy bajo.
	Tiene un riesgo general (R) muy bajo o nulo.
	Tiene un riesgo general (R) nulo.
	Tiene un riesgo general (R) no clasificado.
	Tiene un riesgo general (R) no clasificado.
CONTRATO: CONTRATO DPN - OR - 096 - 2020

CONTRATISTA: CONSORCIO CONSULTORES ASOCIADOS ENGATIVA 2020



REVISIÓN INTERDISCIPLINARIA

REV.	FECHA	DESCRIPCIÓN	DIBUJO	DISEÑO	REVISO	APROBÓ

REVISIONES

REV.	FECHA	DIR.	COORD.	ARG.	IND.	CIVIL	ELECT.	CI.	AA.	SEF.	VTD.



HOSPITAL DE ENGATIVA
SALIDAS DE TOMACORRIENTES REGULADAS
PISO1
TORRE HOSPITALIZACIÓN

NOMBRE	MATRÍCULA/REGISTRO	FIRMA	FECHA	PLANO:
DIBUJO				DE:
DISEÑO				ESCALA:
REVISO				1:100
APROBÓ				Rev:
CODIGO PLANO:				Nº PLANO:
HOEG	FA	HA	01	IE 0004
				IED4/27