

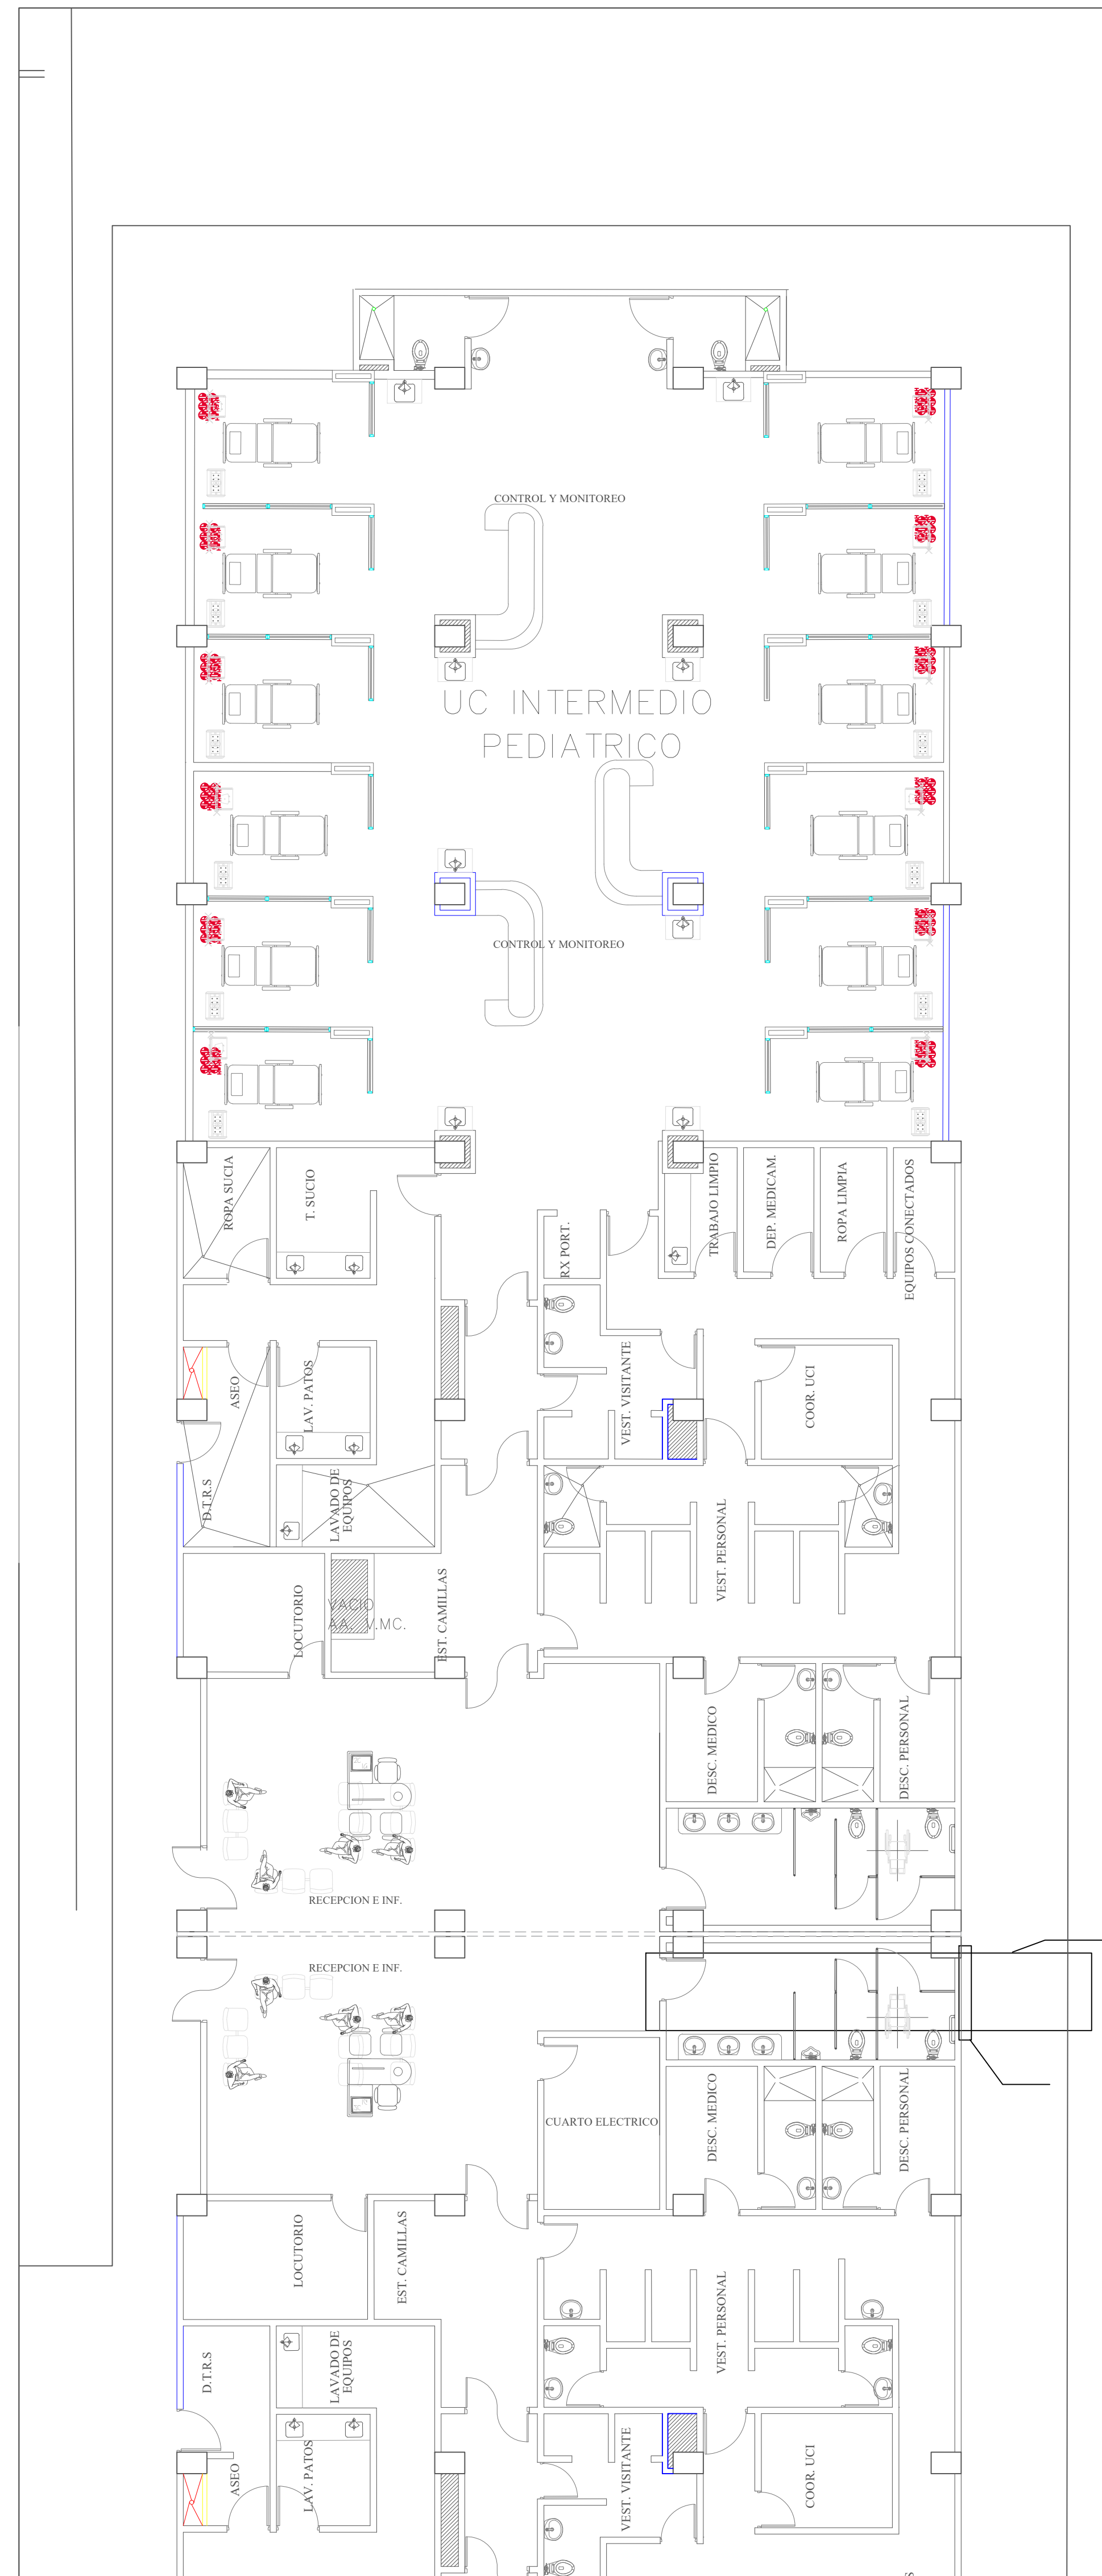


TOMAS PACIENTE PISO1-PARTEA

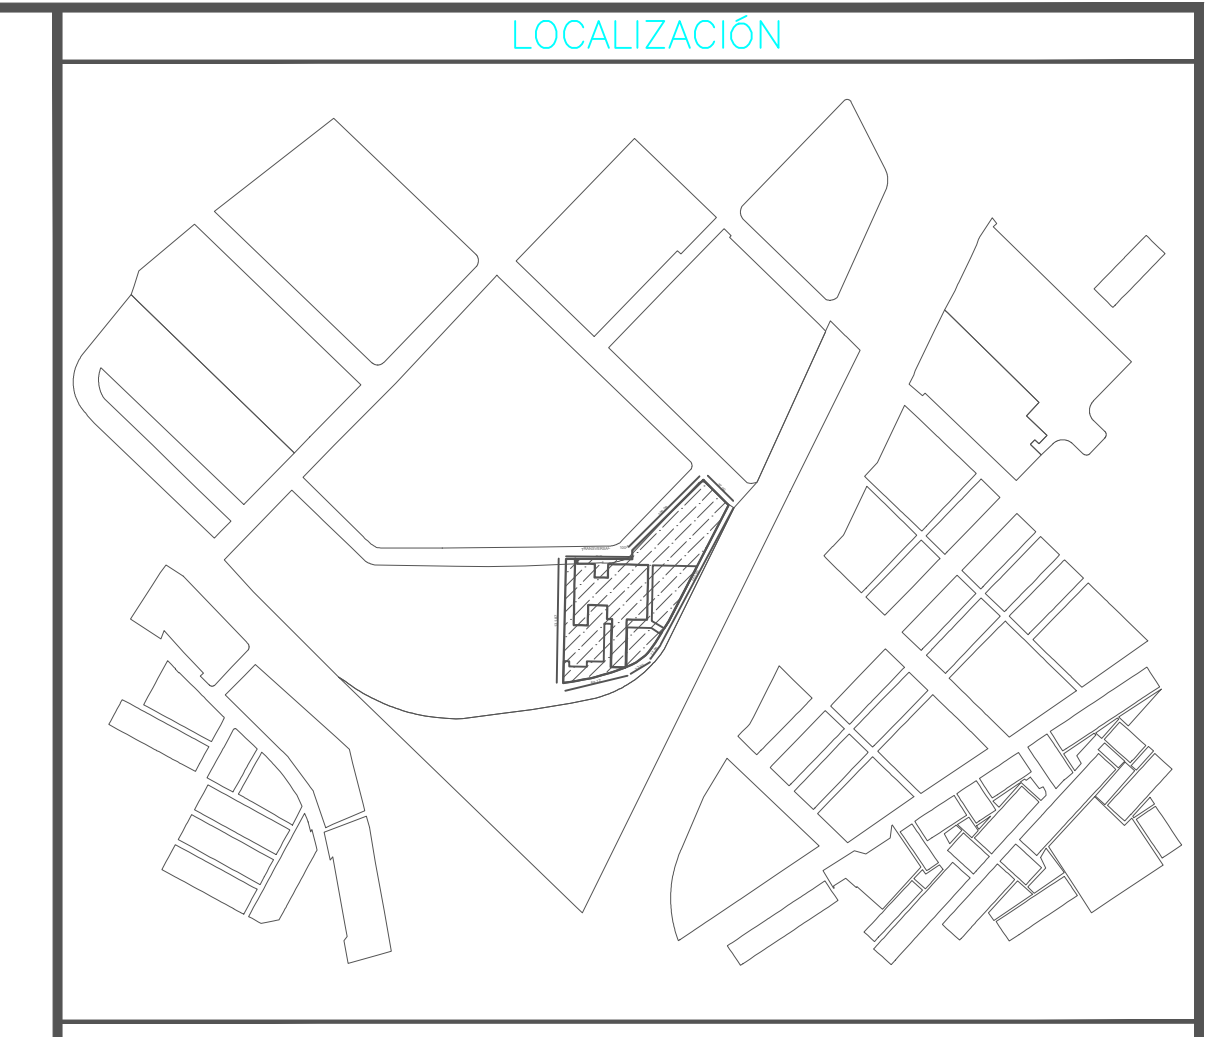

TOMAS PACIENTE PISO1-PARTEB

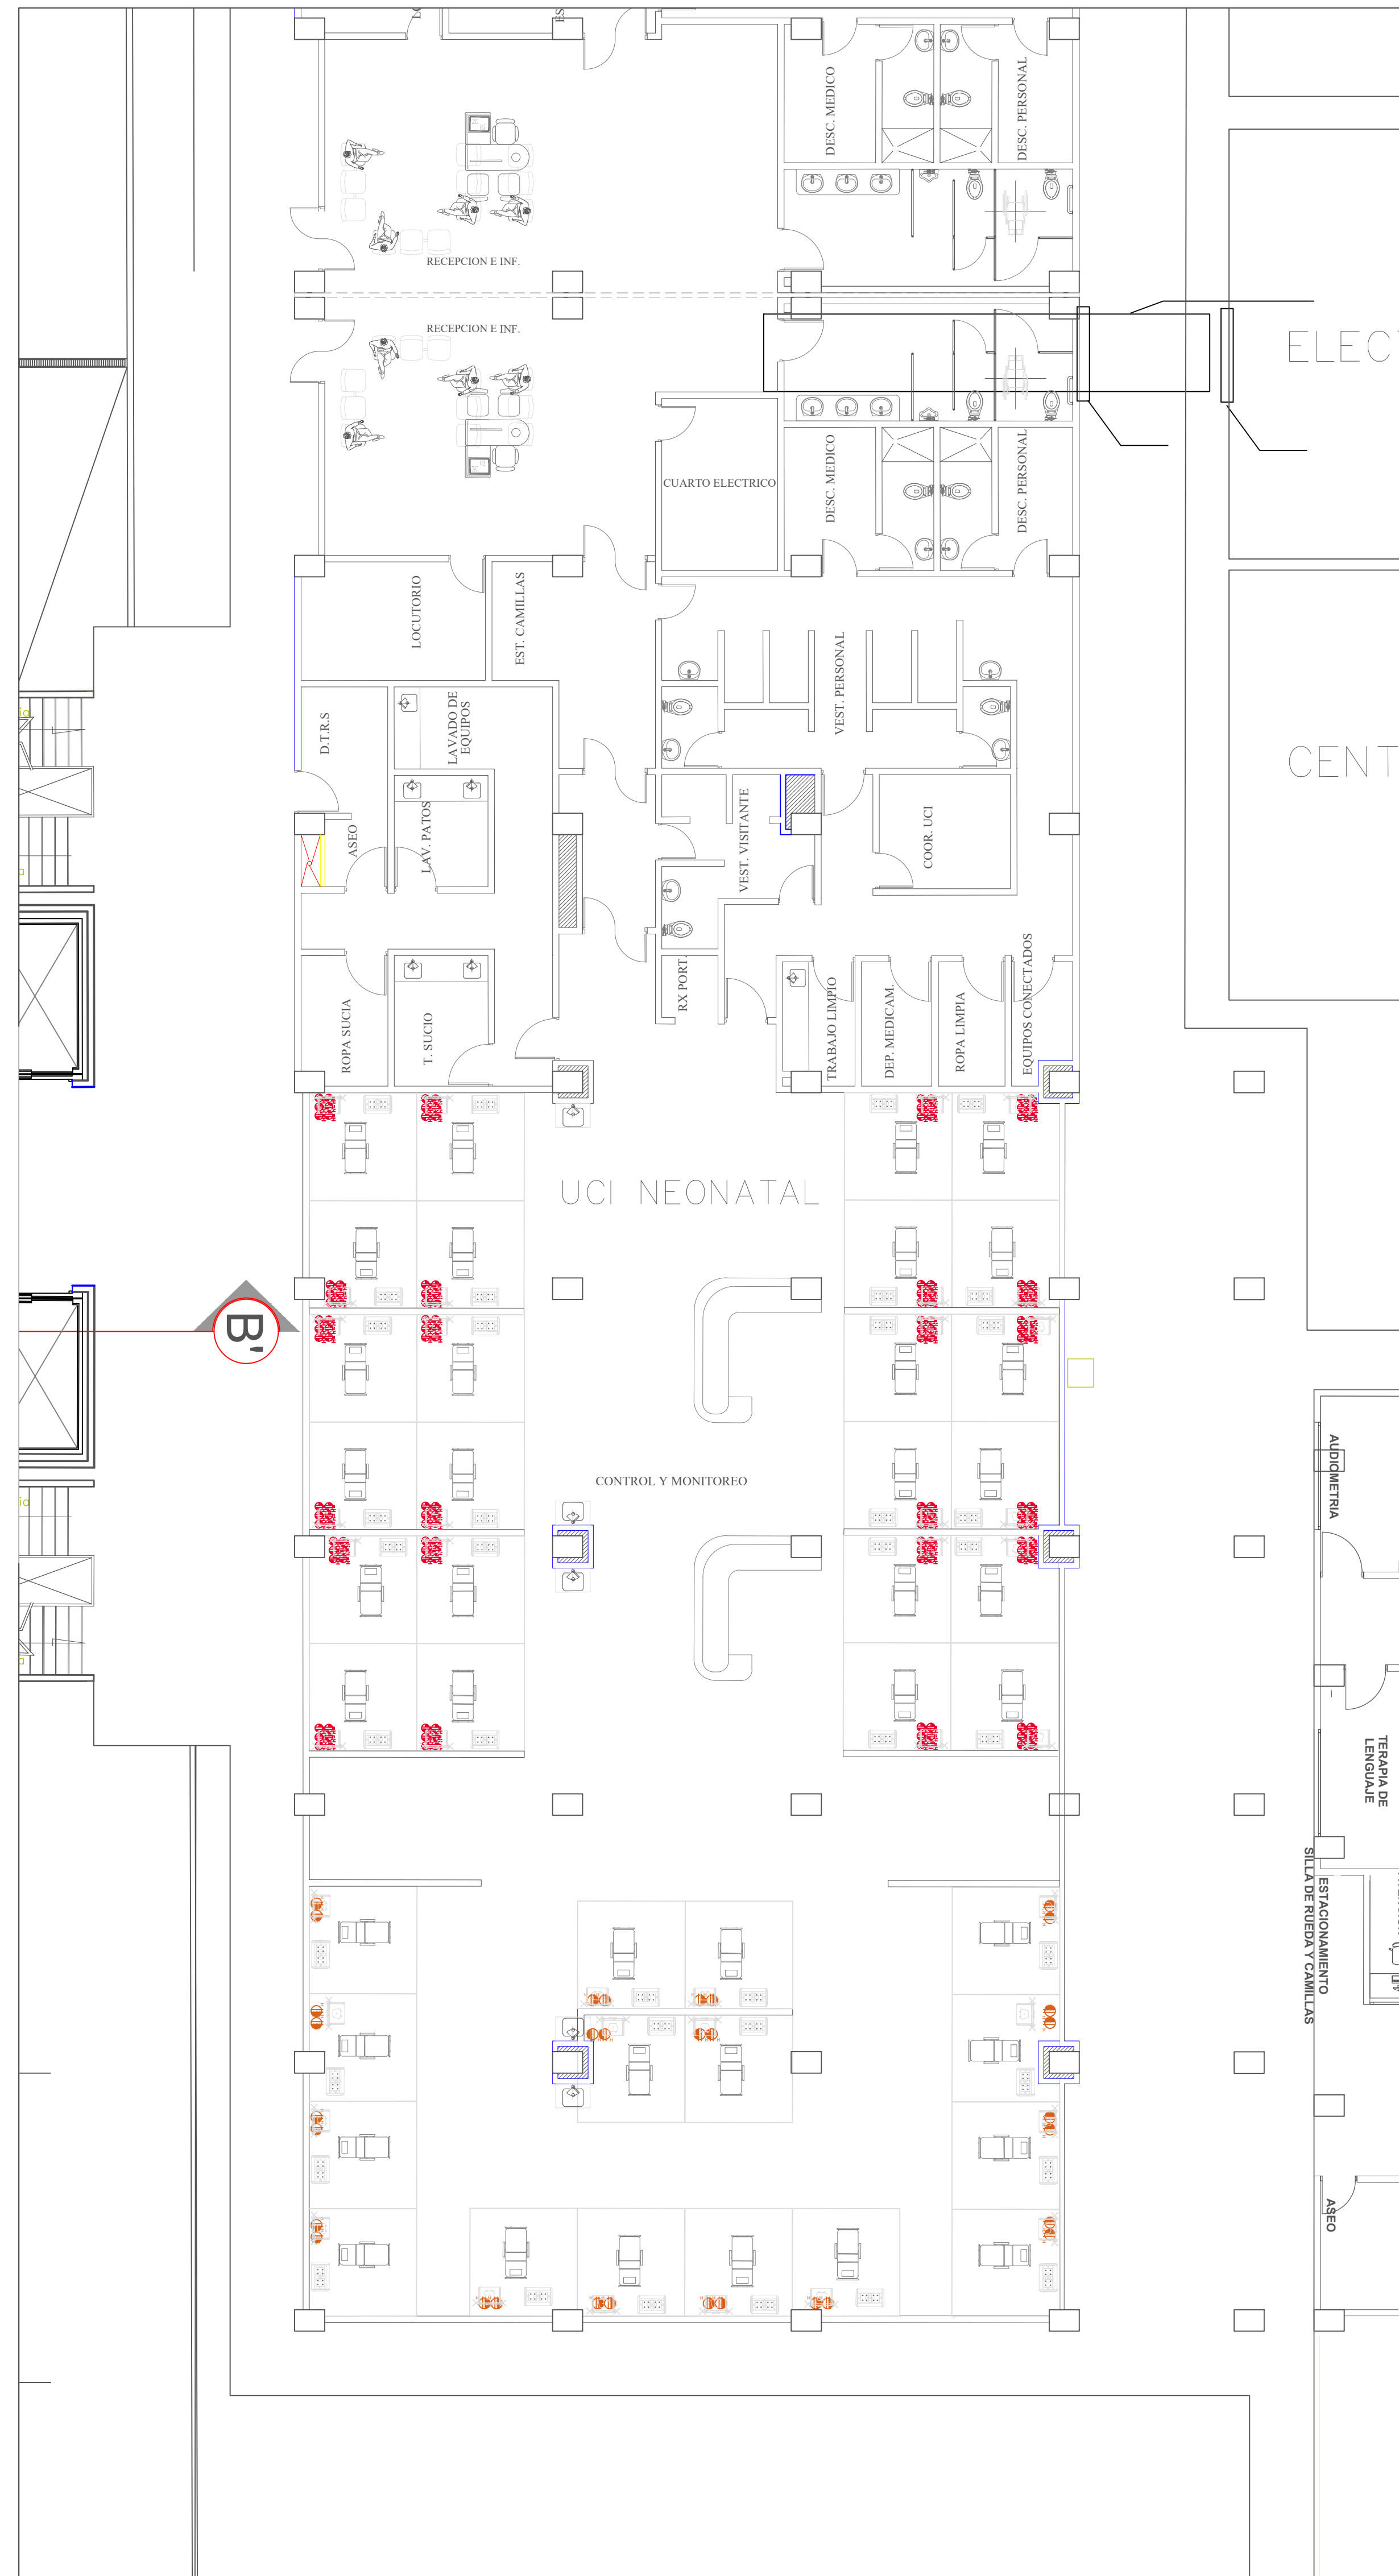

OBSERVACIONES

CONVENCIONES


CONTRATO: CONTRATO DPN - OR - 096 - 2020
 CONTRATISTA: CONSORCIO CONSULTORES ASOCIADOS ENGATIVA 2020

MAPPAS
 ASESORES Y CONSULTORES

CONNECTA
 CONSULTORES Y CONSULTORES

EMB
 EMPRESA DE INGENIERIA

Opebsa
 COMPAÑIA DE ASOCIADOS

REVISIÓN INTERDISCIPLINARIA

REV.	FECHA	DESCRIPCION	DIBUJO	DISEÑO	REVISO	APROBADO

REVISIONES

REV.	FECHA	DIR.	COORD.	ARG.	IND.	CIVIL	ELECT.	CI.	AA.	SEF.	OTR.

El futuro es de todos
 DNP Departamento Nacional de Planeación

SECRETARIA DE SALUD
 BOGOTÁ

HOSPITAL DE ENGATIVA
 SALIDAS DE TOMACORRIENTES PACIENTE
 PISO1
 TORRE_HOSPITALIZACION

NOMBRE	MATRICULA/REGISTRO	FIRMA	FECHA	PLANO:
DIBUJO				DE:
DISEÑO				ESCALA:
REVISO				1:100
APROBADO				
CODIGO PLANO:		No. PLANO		Rev.
HOEG	FA HA O1 IE 0005		IE05/27	