



TOMAS REGULADAS PISO3-PARTEA

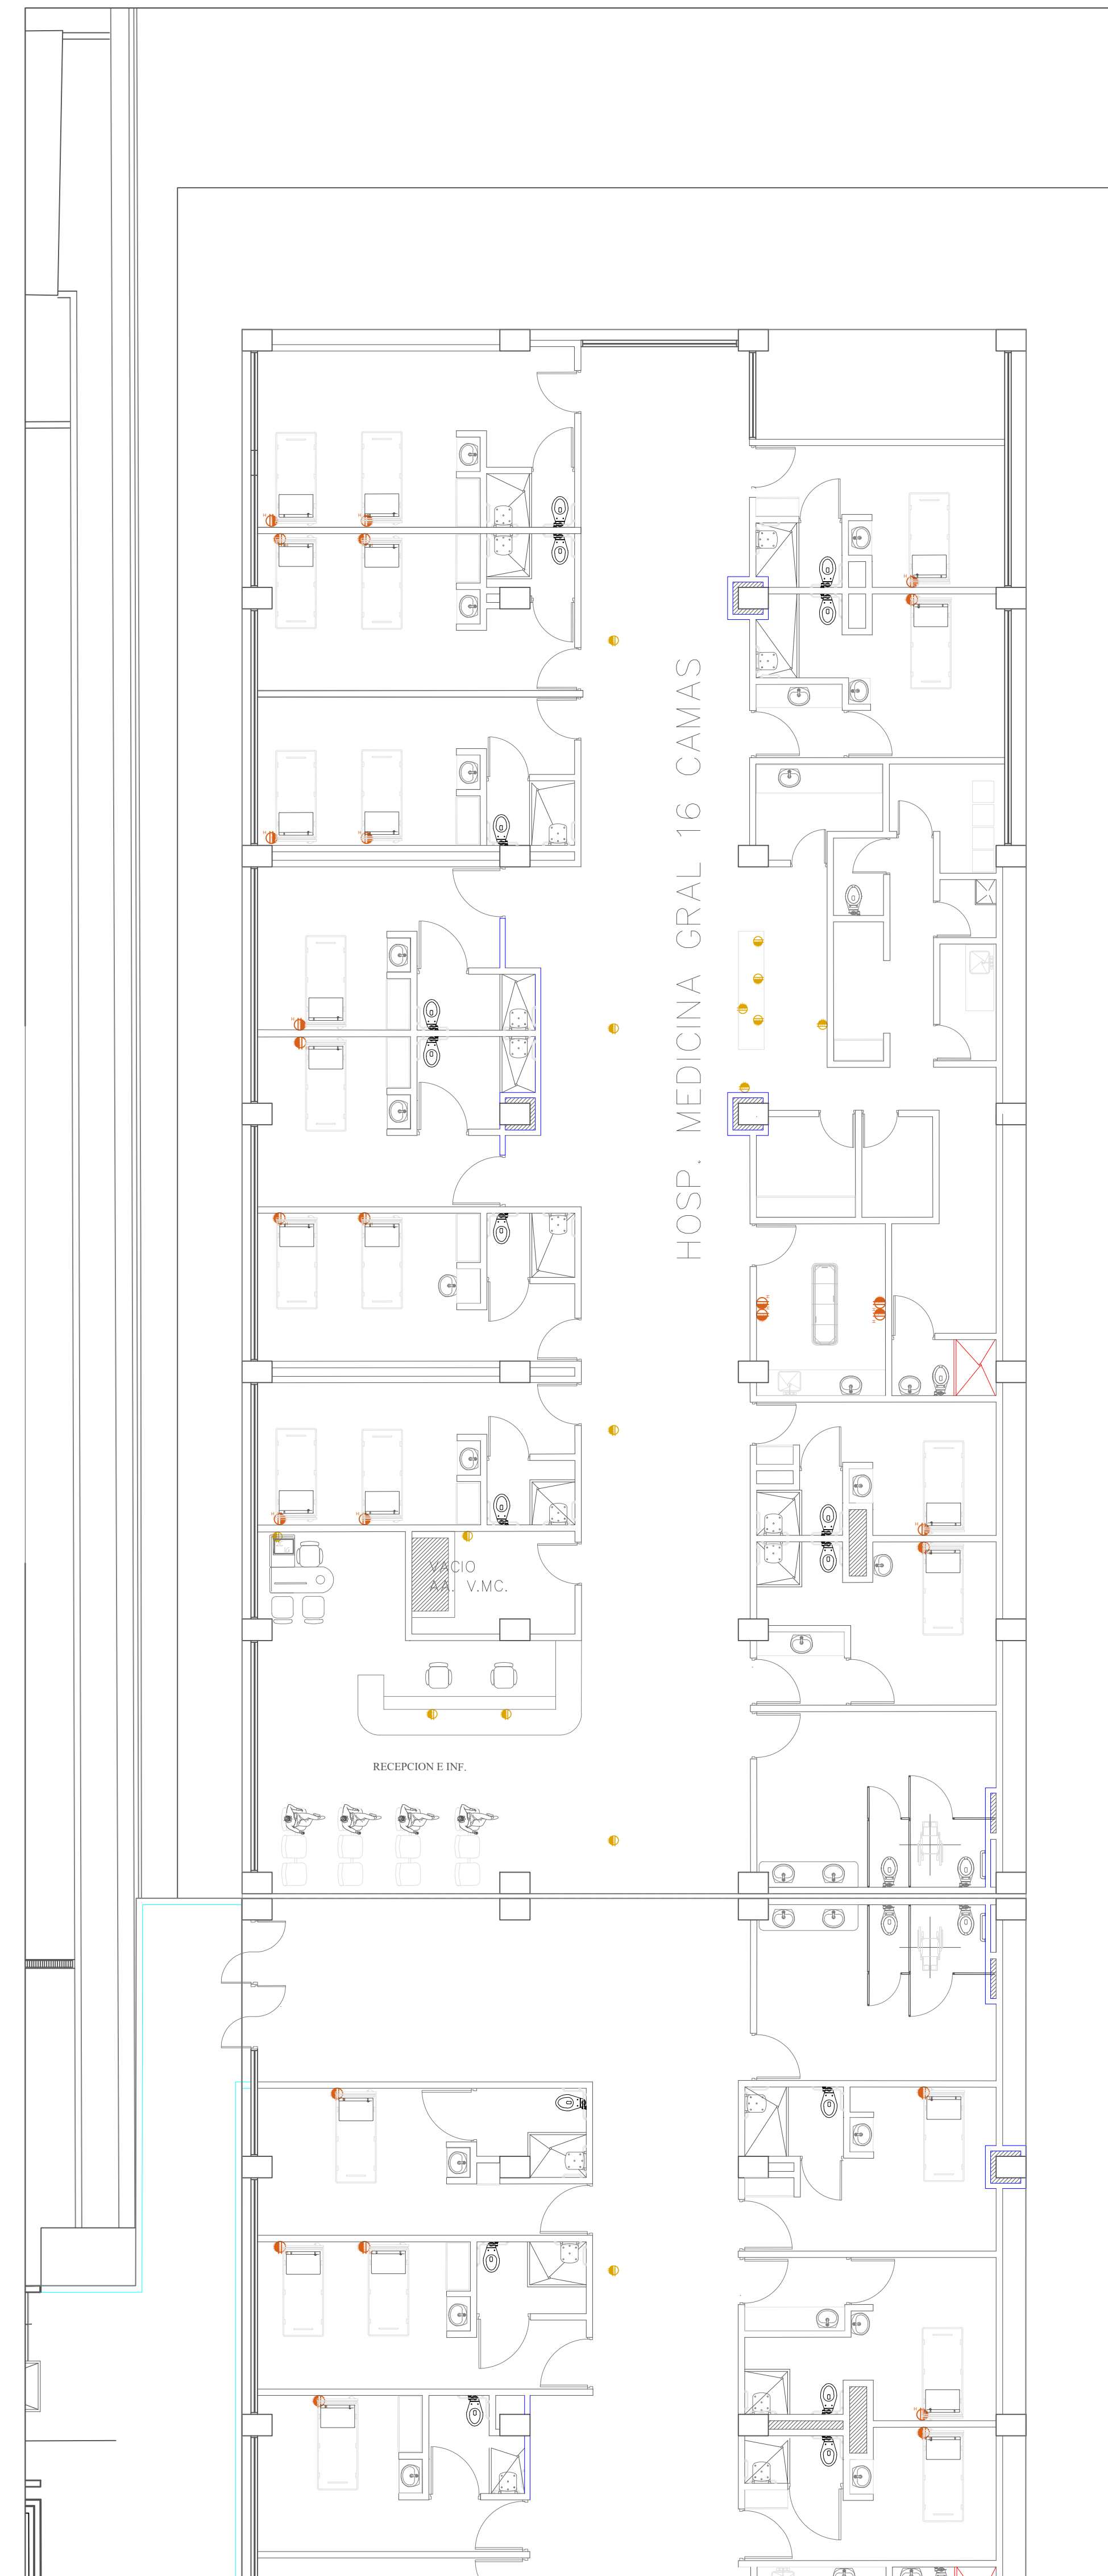

TOMAS REGULADAS PISO3-PARTEB



LOCALIZACIÓN

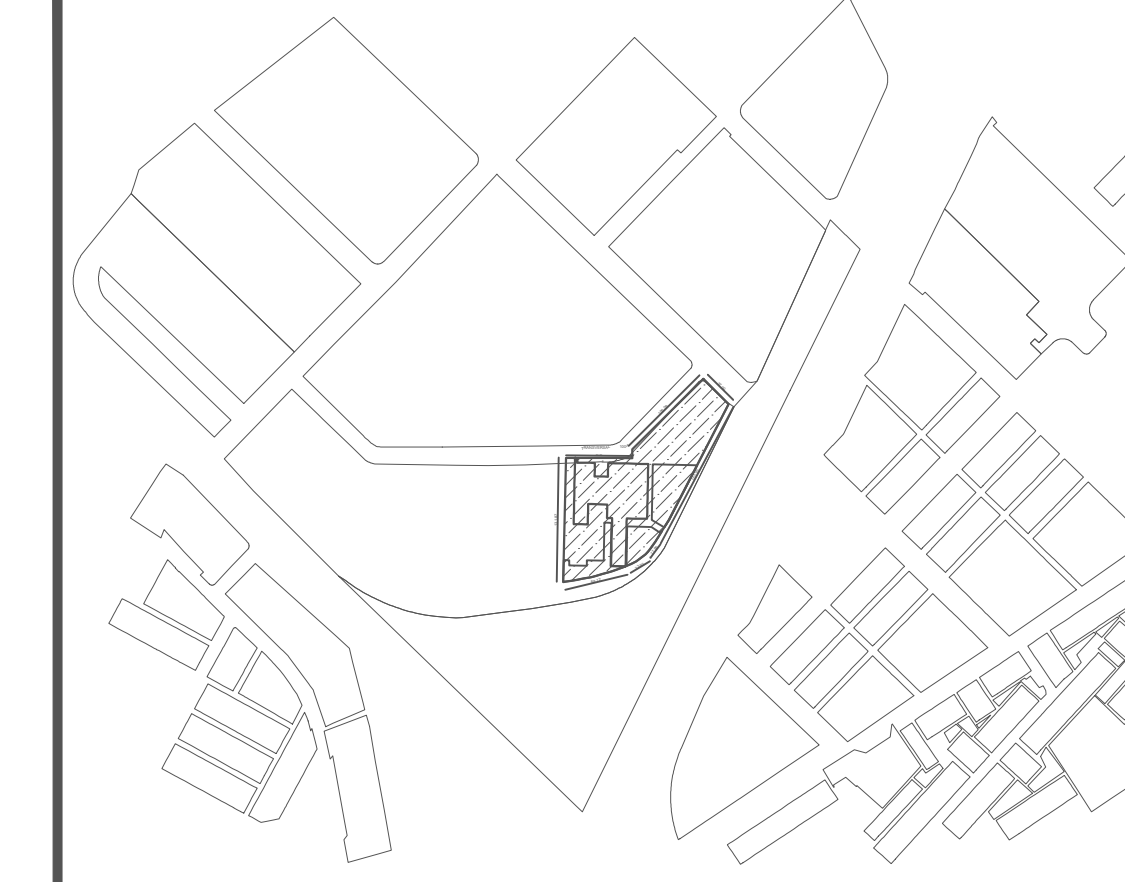

OBSERVACIONES

CONVENCIONES

- 1. Tomar con el nombre general (TA) desde la línea 10000.

CONTRATO: CONTRATO DPN - OR - 096 - 2020

CONTRATISTA: CONSORCIO CONSULTORES ASOCIADOS ENGATIVA 2020



REVISIÓN INTERDISCIPLINARIA

REV.	FECHA	DESCRIPCION	DIBUJO	DISEÑO	REVISO	APROBADO

REVISIONES

REV.	FECHA	DIR.	COORD.	ARG.	IND.	CIVIL	ELECT.	CI.	AA.	SEF.	OTRO



HOSPITAL DE ENGATIVA
SALIDAS DE TOMACORRIENTES REGULADAS
PISO 3
TORRE HOSPITALIZACIÓN

DIBUJO	NOMBRE	MATRICULA/REGISTRO	FIRMA	FECHA	PLANO

CODIGO PLANO:					No. PLANO		Rev.
HOEG	FA	HC	O3	IE	0022	IE22/27	