

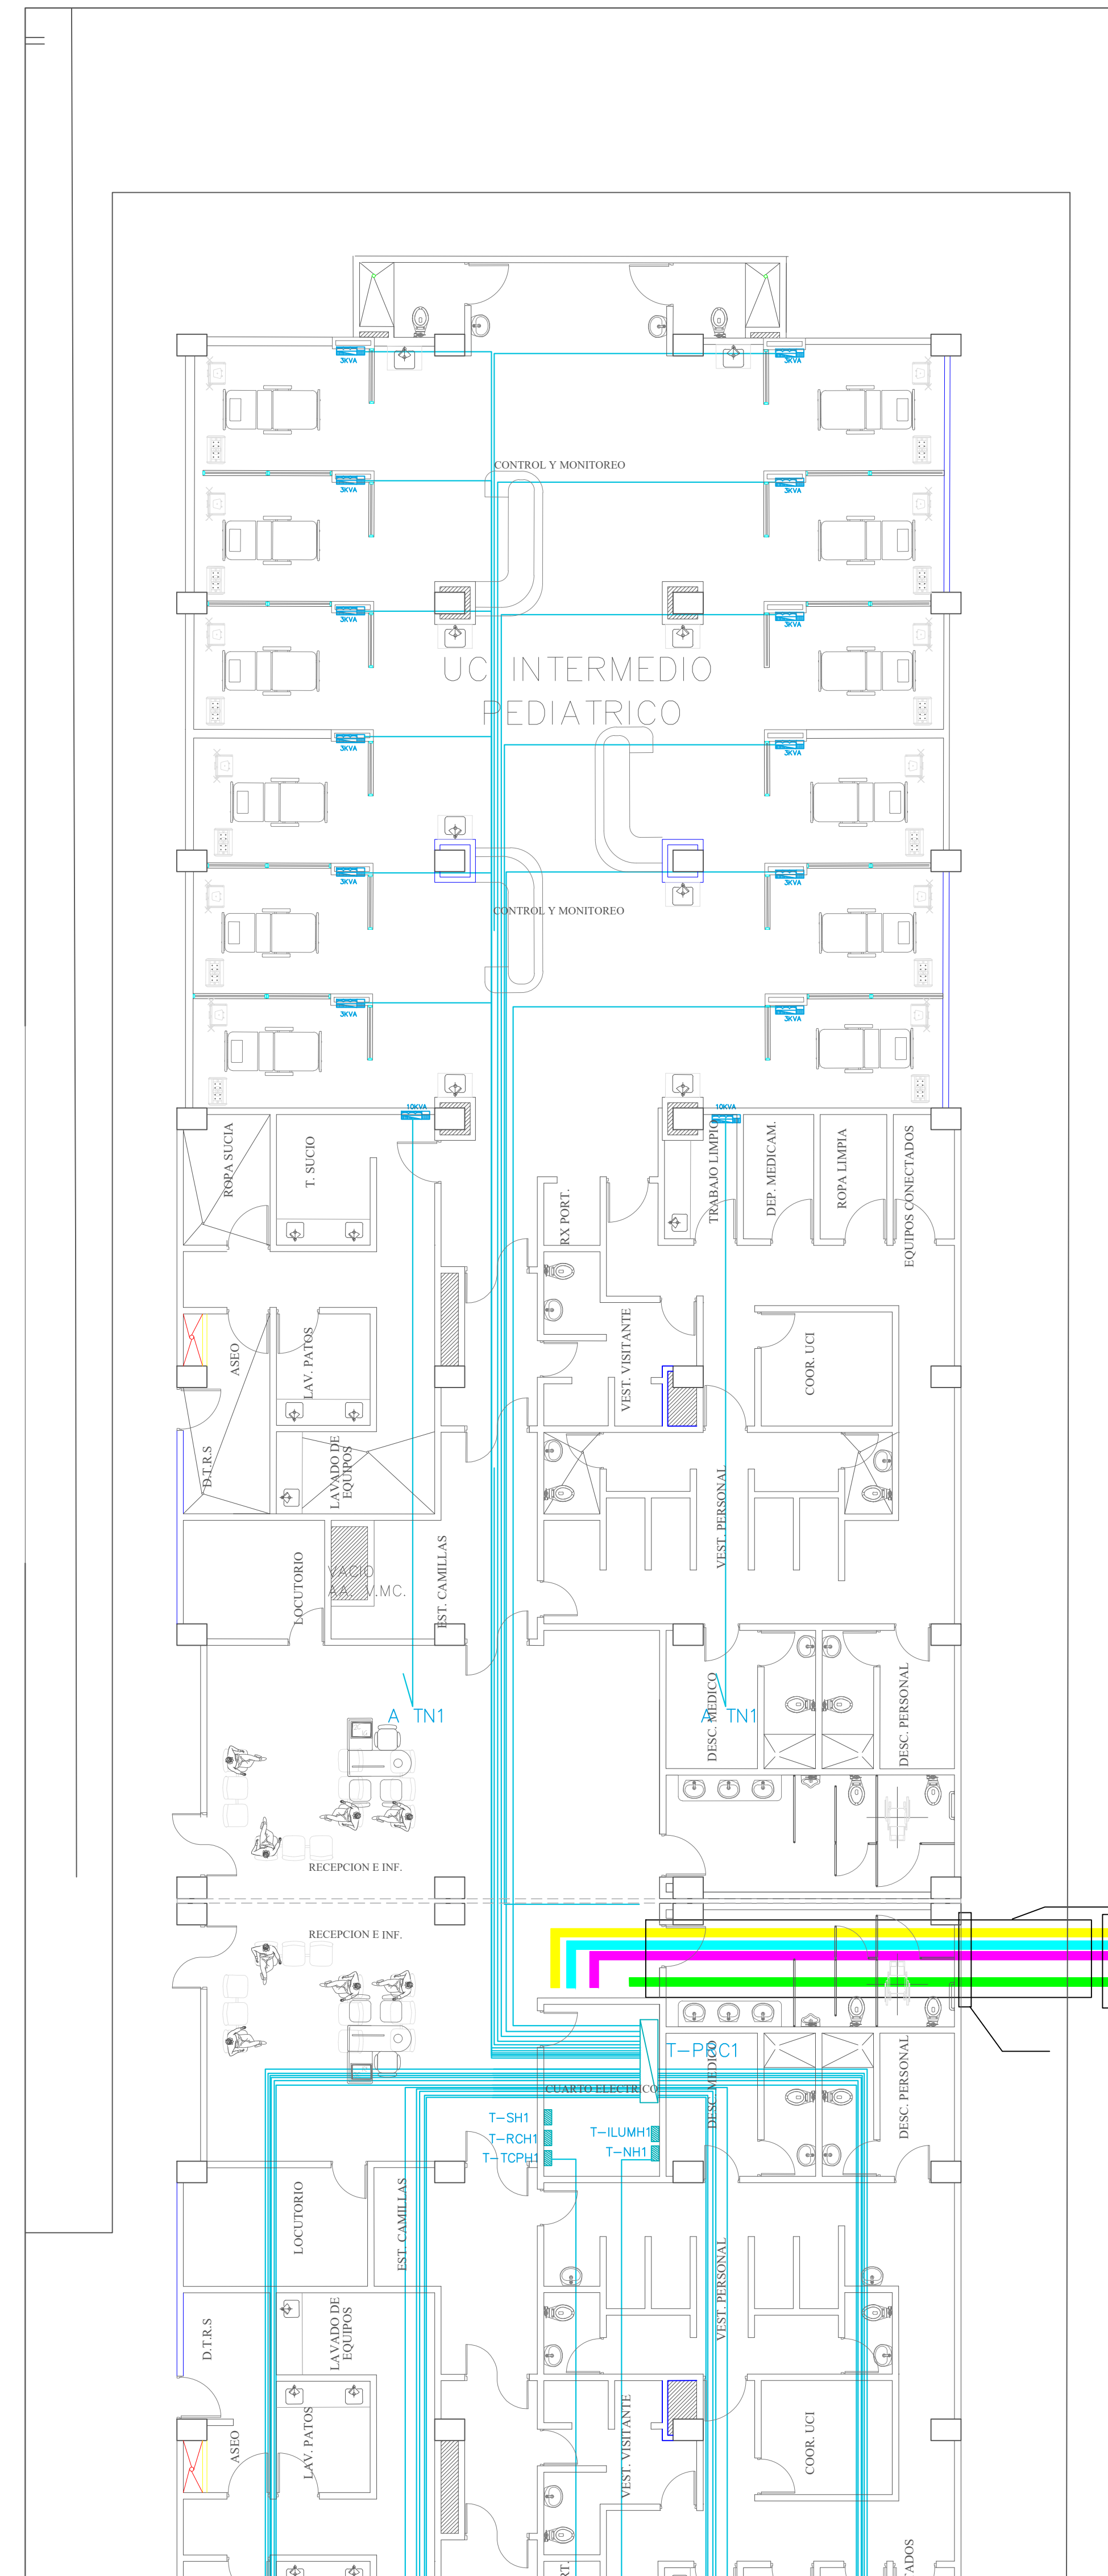


ACOMETIDAS PISO1-PARTEA

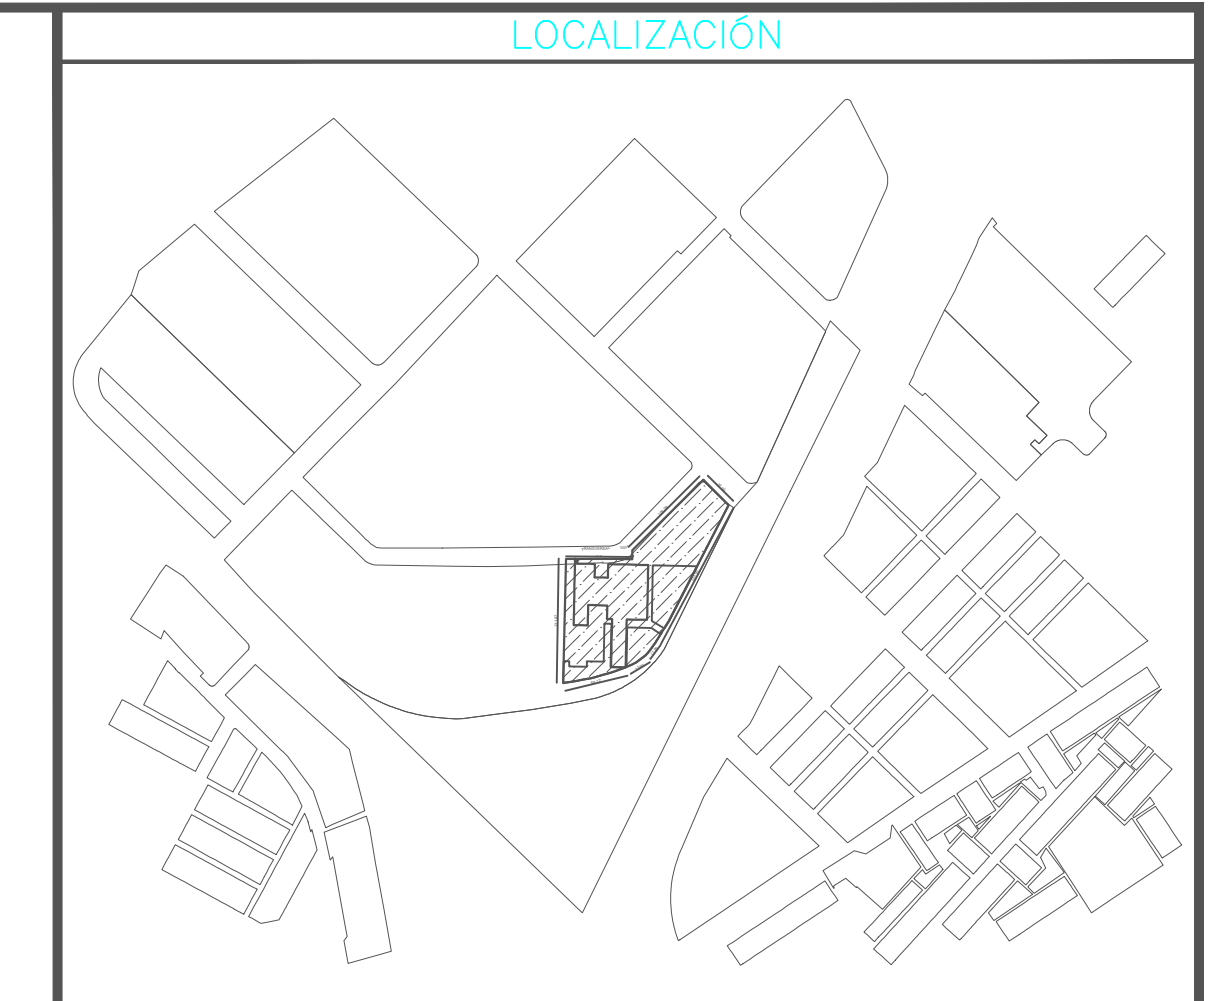

ACOMETIDAS PISO1-PARTEB

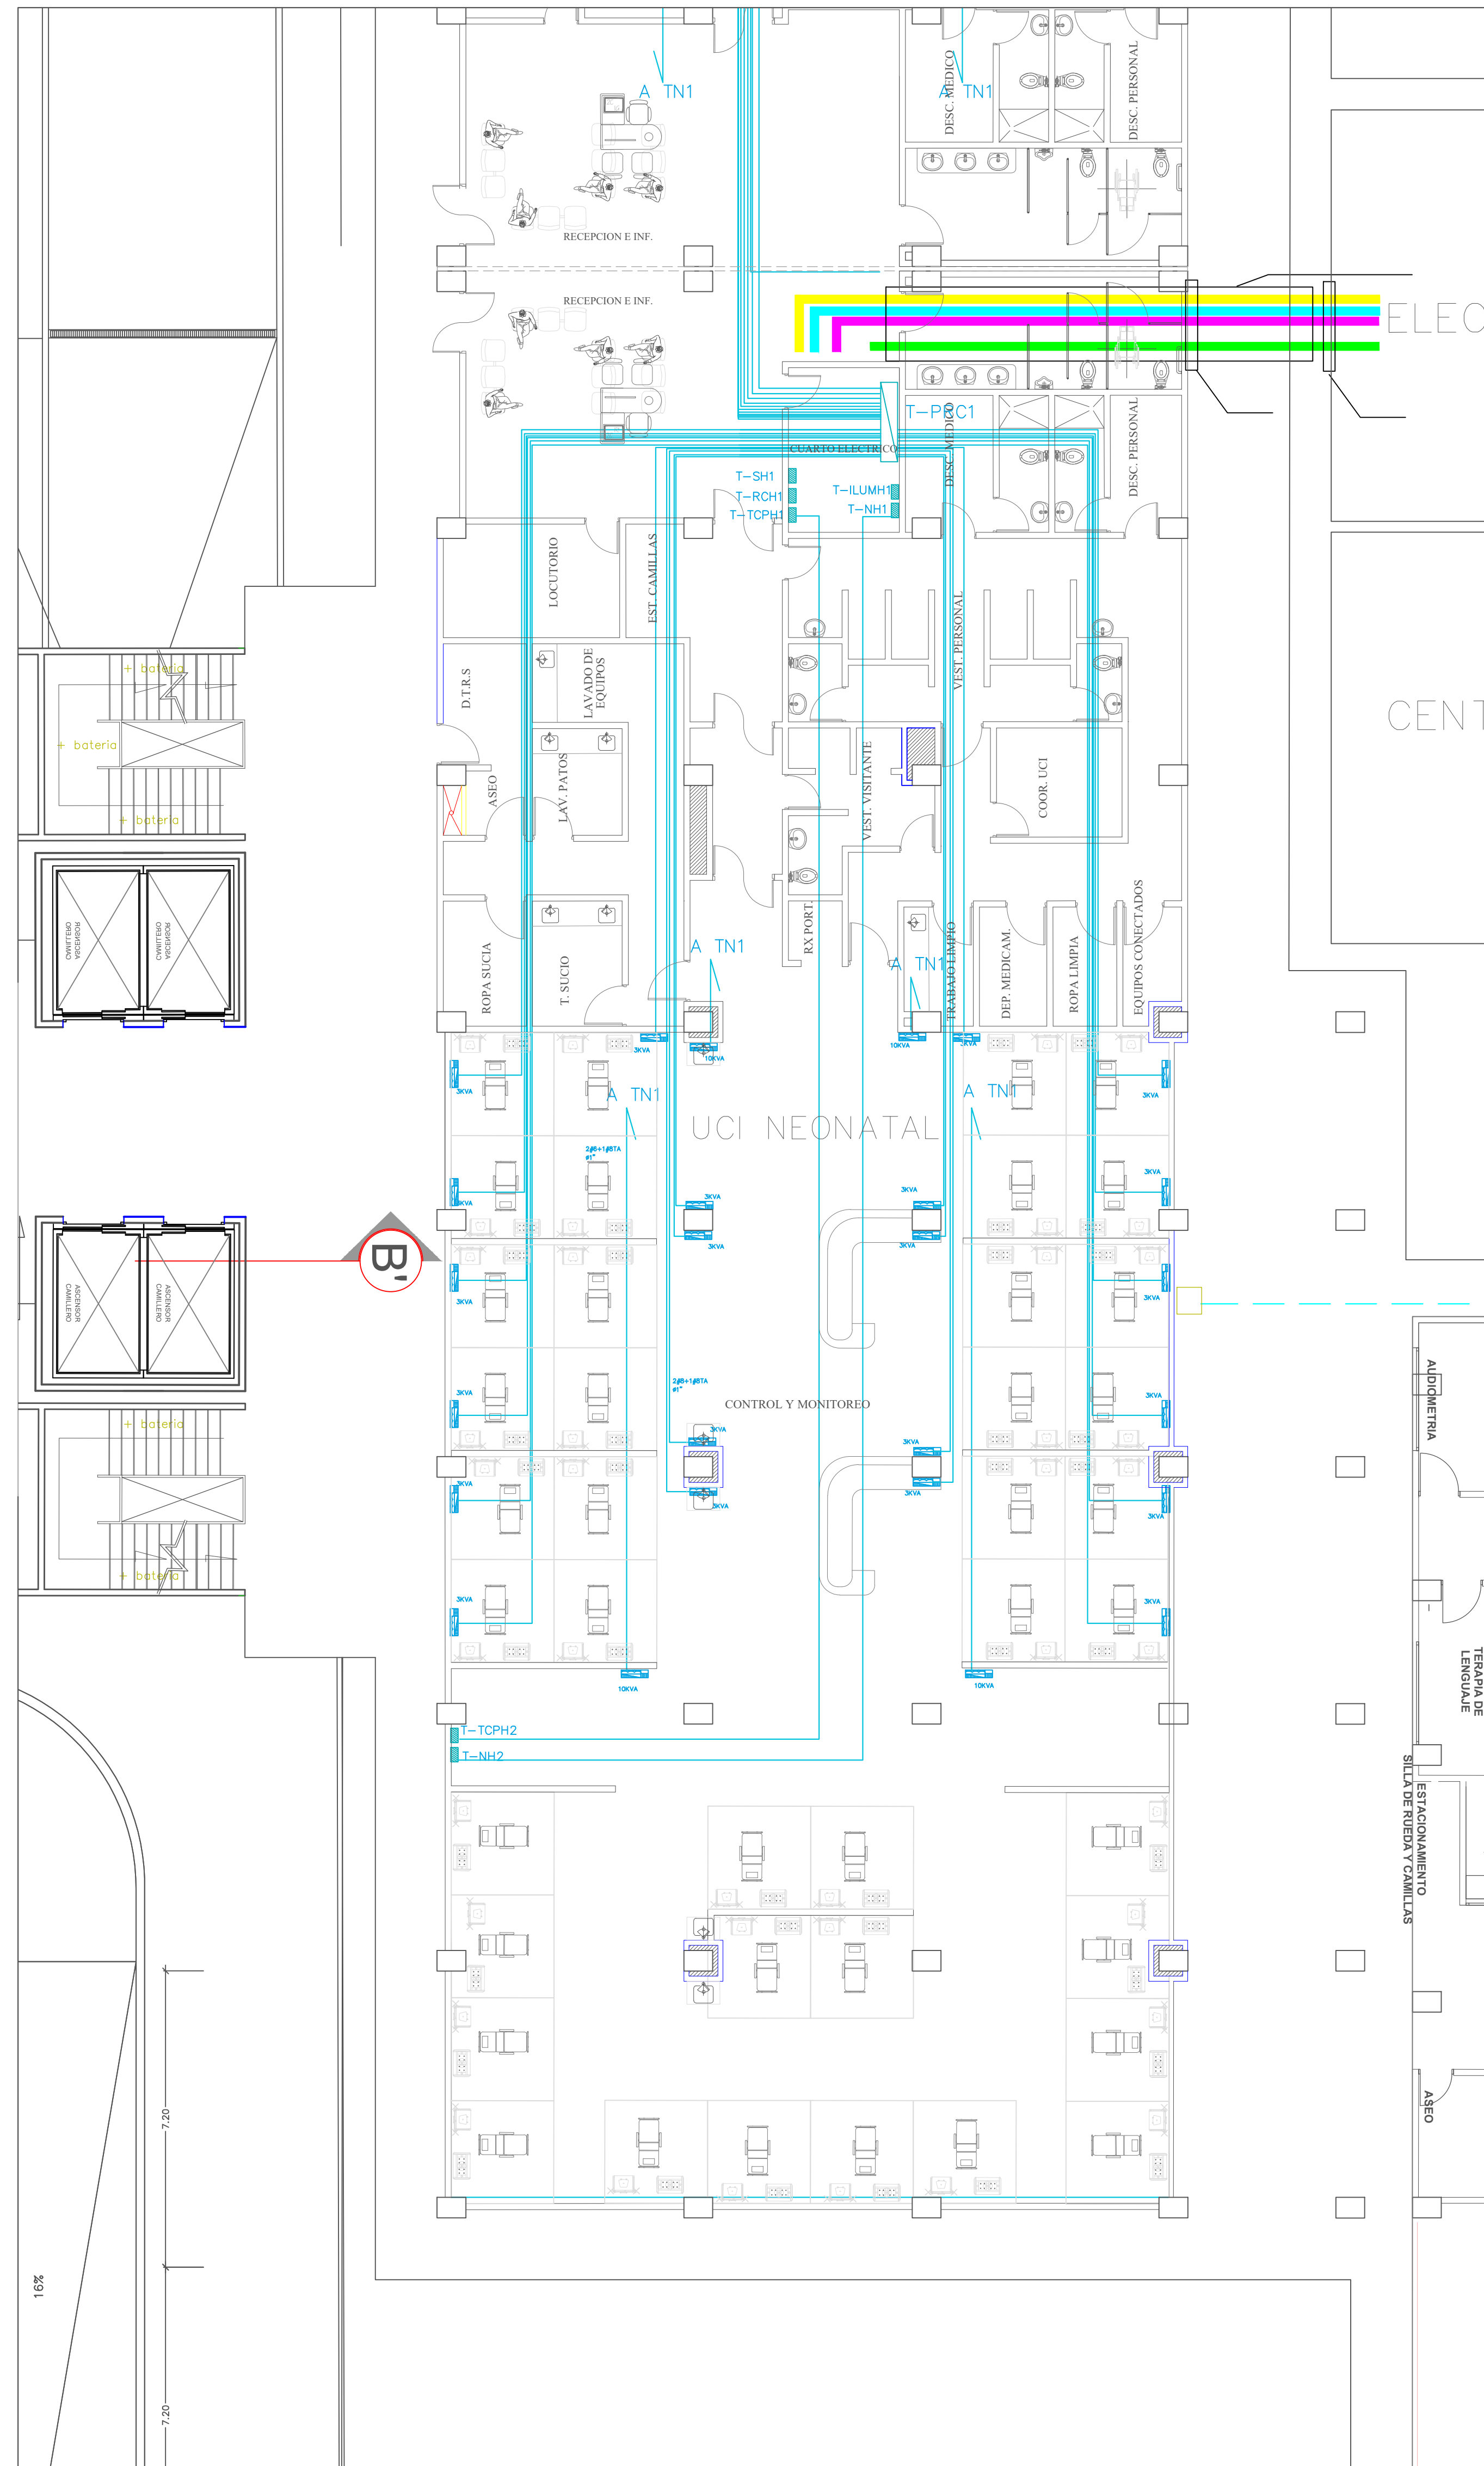

OBSERVACIONES

CONVENCIONES

	Toma T-Subestación 20KV desde subestación
	Panel (Cableado de circuitos variables)
	Tablero Automático tipo hospitalario
	Tablero de distribución
	Alimentación
	Cable de cableado en rampa

CONTRATO: CONTRATO DPN - OR - 096 - 2020
 CONTRATISTA: CONSORCIO CONSULTORES ASOCIADOS ENGATIVA 2020

MAPPAS
 ASESORES Y CONSULTORES

CONNECTA
 CONSULTORES Y CONTRATISTAS

EMB
 EMPRESA DE INGENIERIA

Opebsa
 COMPAÑIA DE ASOCIADOS

REVISIÓN INTERDISCIPLINARIA

REV.	FECHA	DESCRIPCIÓN	DIBUJÓ	DISEÑÓ	REVISÓ	APROBÓ

REVISIONES

REV.	FECHA	OP.	COORD.	ARG.	IND.	CIVIL	ELECT.	CI.	AA.	SEF.	OTR.

El futuro es de todos
 DNP Departamento Nacional de Planeación

SECRETARÍA DE SALUD
 BOGOTÁ

HOSPITAL DE ENGATIVA
 ACOMETIDAS ELECTRICAS
 PISO1
 TORRE HOSPITALIZACIÓN

DIBUJÓ	NOMBRE	MATRICULA/REGISTRO	FIRMA	FECHA	PLANO:

ESCALA: 1:100

CÓDIGO PLANO:	Nº PLANO:	Rev.
HOEG FA HA O1 IE 0006	IE06/27	