




TOMAS REGULADAS PISO2-PARTEA

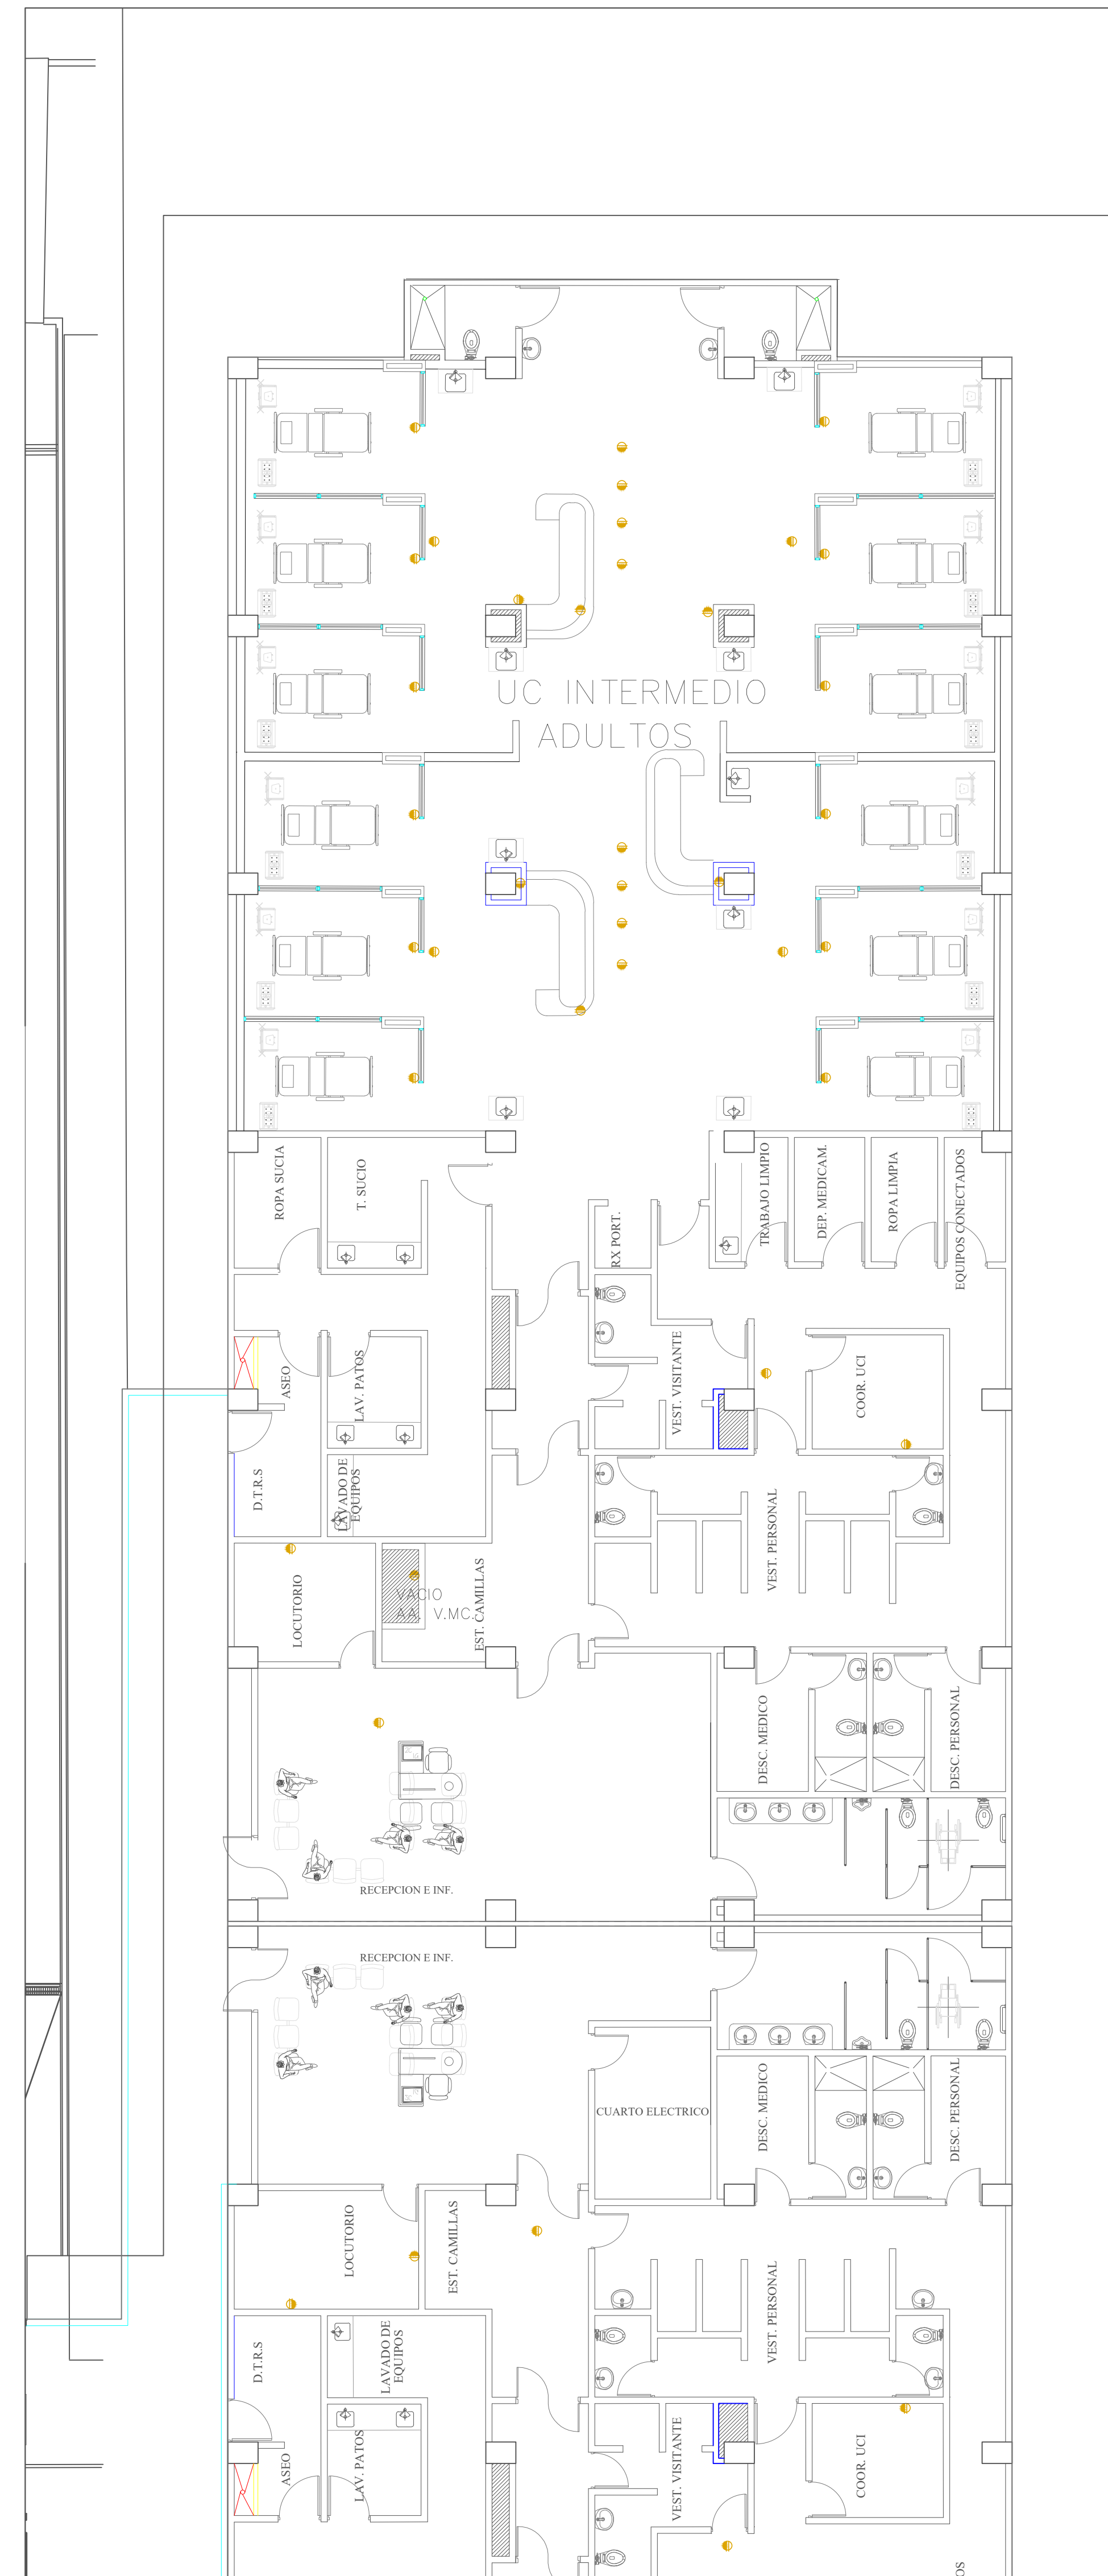

TOMAS REGULADAS PISO2-PARTEB

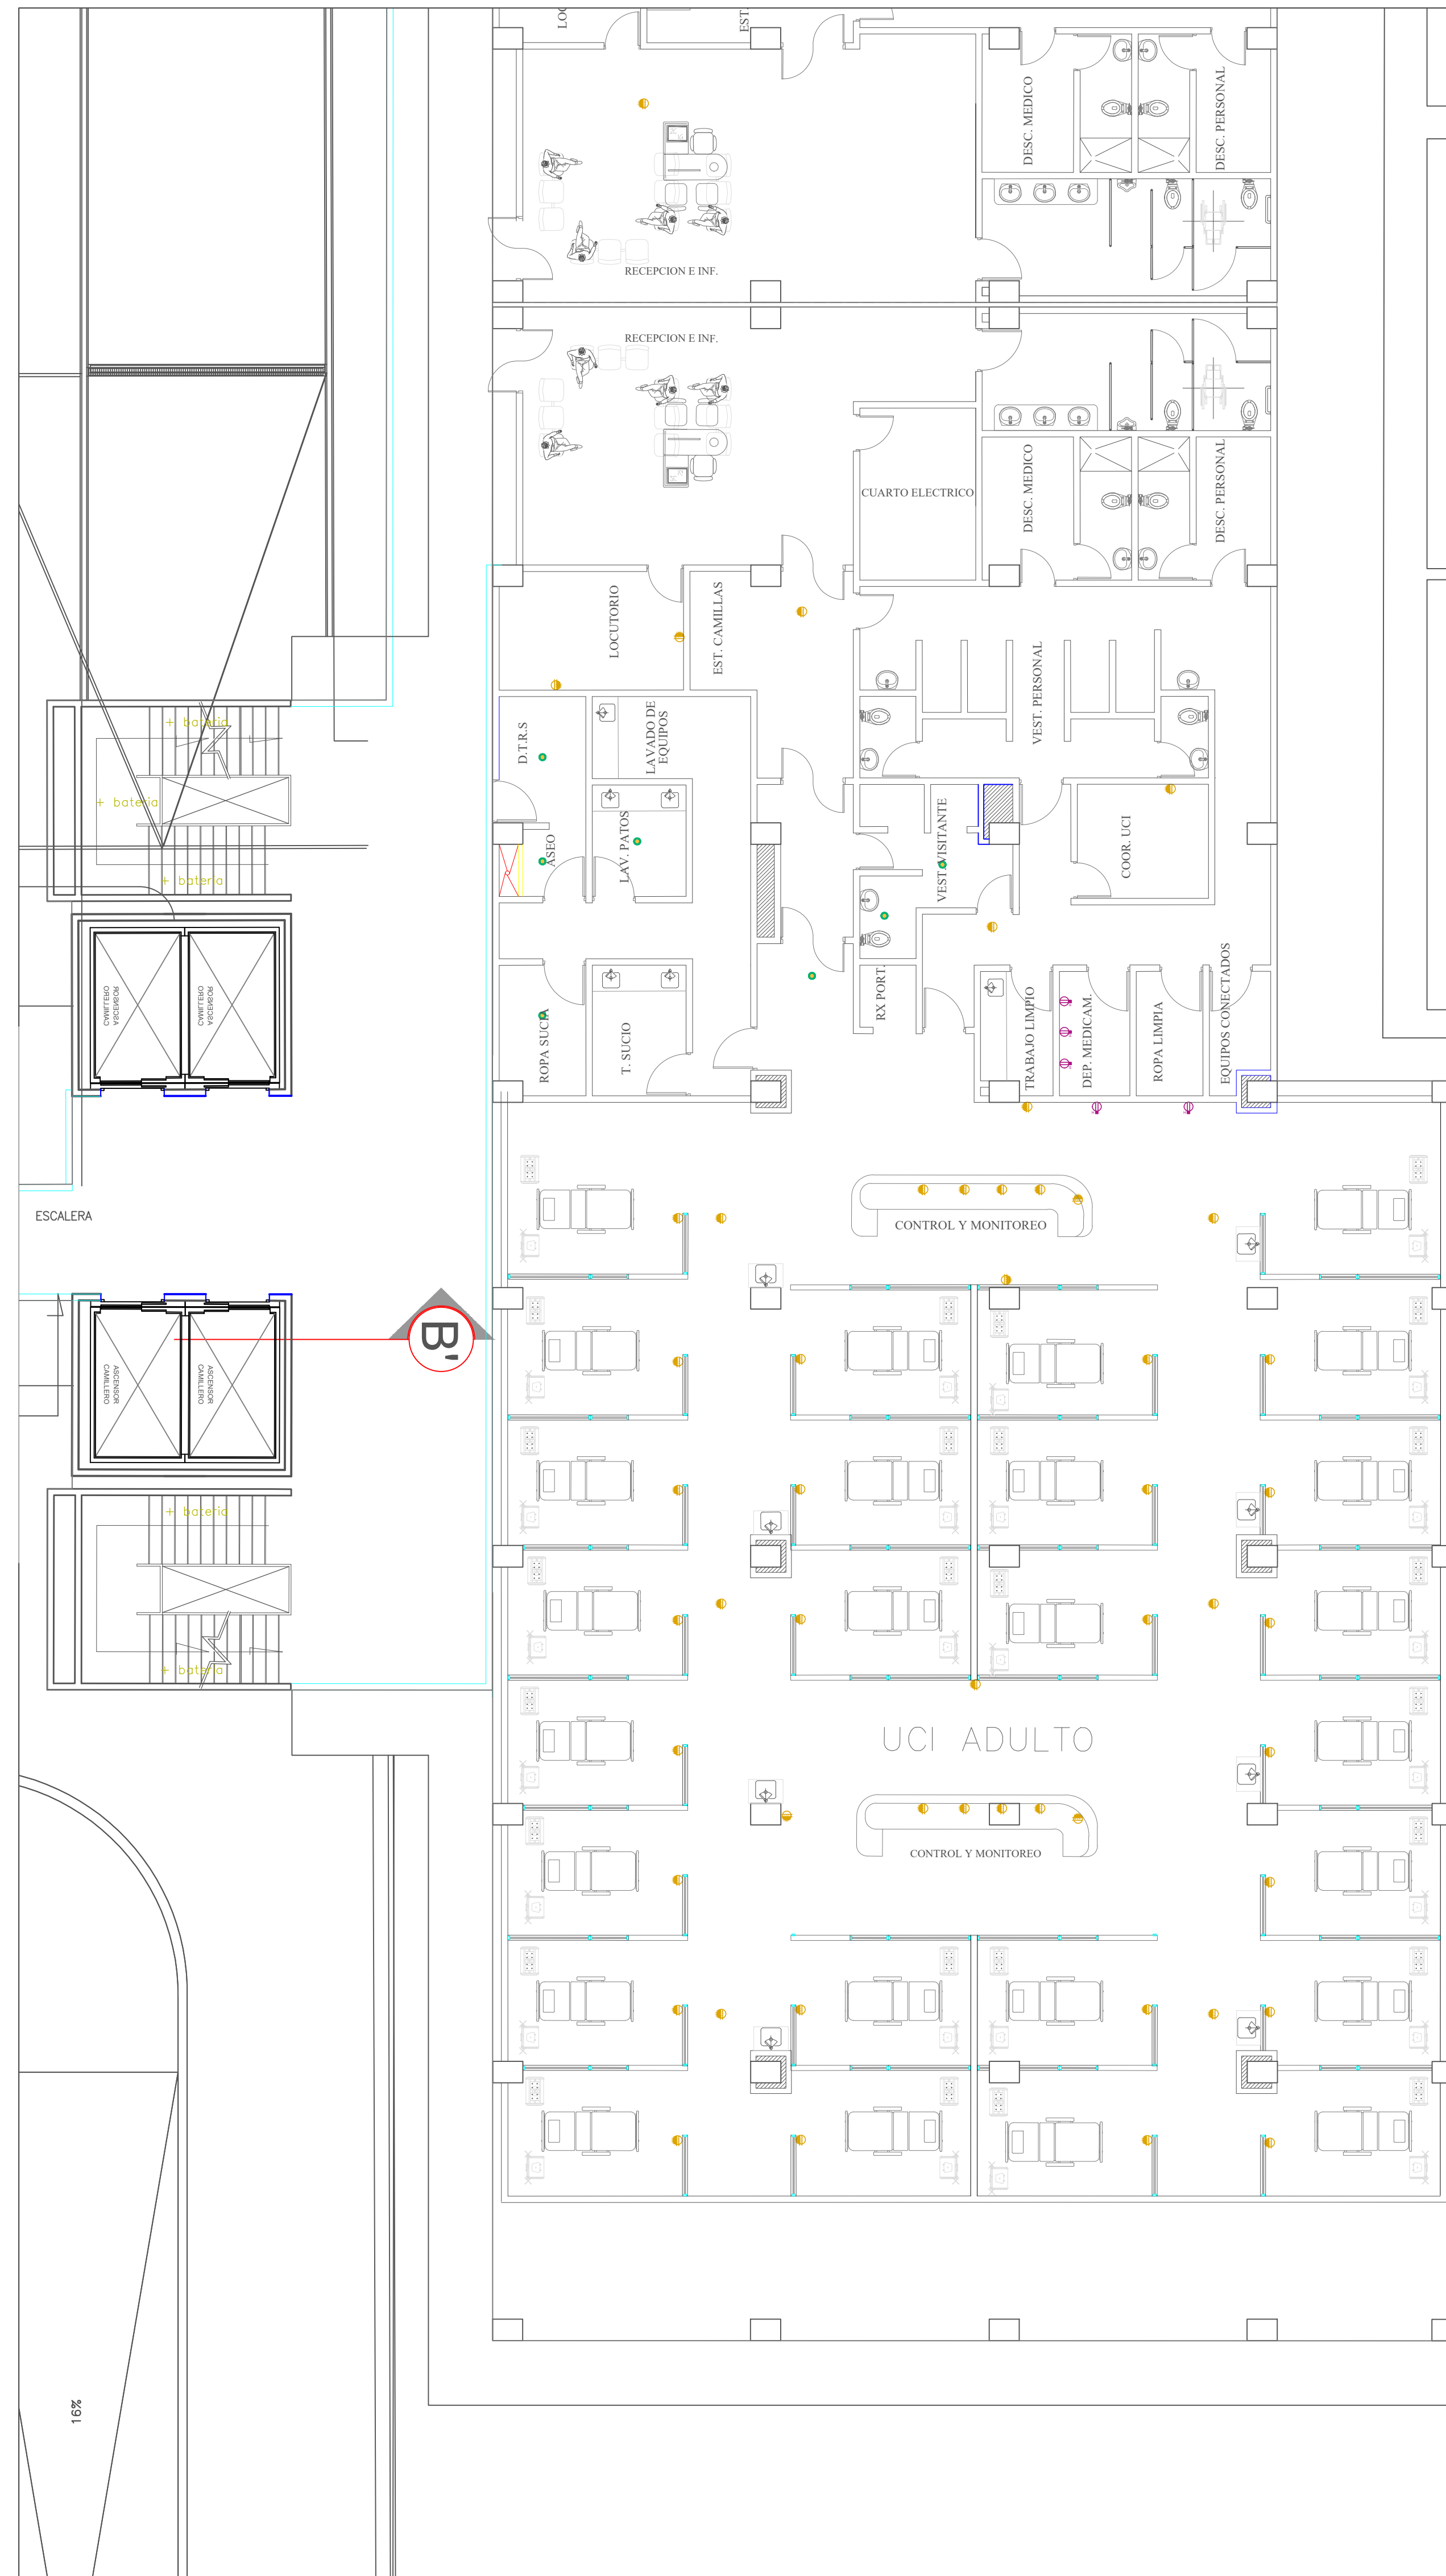

LOCALIZACIÓN

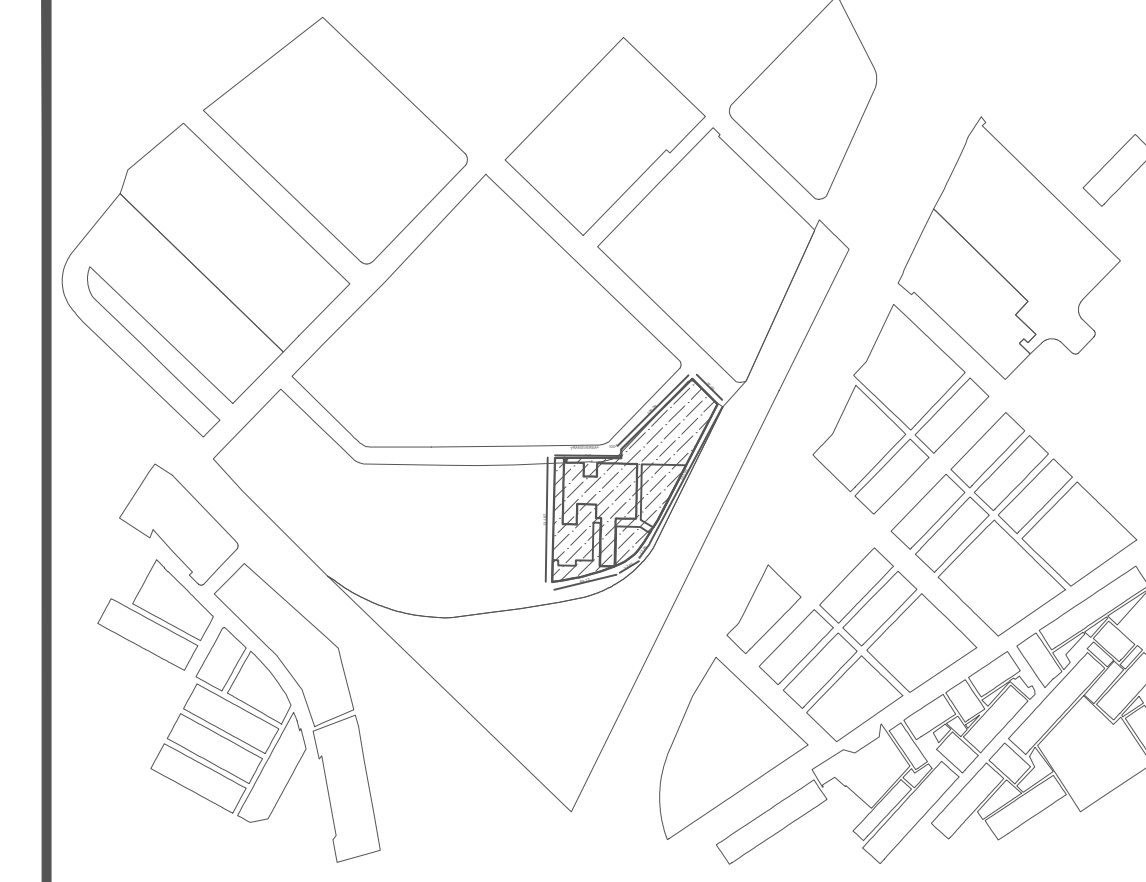

OBSERVACIONES

CONVENCIONES

CONTRATO: CONTRATO DPN - OR - -096 - 2020

CONTRATISTA: CONSORCIO CONSULTORES ASOCIADOS ENGATIVA 2020



REVISIÓN INTERDISCIPLINARIA

REV.	FECHA	DESCRIPCIÓN	REVISOR	DISEÑADOR	REVISOR APROBADO

REVISIONES

REV.	FECHA	DIR.	COORD.	ARG.	IND.	CIVIL	ELECT.	CI.	AA.	SEF.	VTD.



HOSPITAL DE ENGATIVA
SALIDAS DE TOMACORRIENTES REGULADAS
PISO2
TORRE HOSPITALIZACIÓN

DIBUJOS	NOMBRE	MATERIA/REGISTRO	FIRMA	FECHA	PLANO DE:
DISEÑO					ESCALA:
REVISO					1:100
APROBADO					
CODIGO PLANO:					Nº PLANO:
HOEG	FA	HA	O2	IE	0013
					IE13/27