

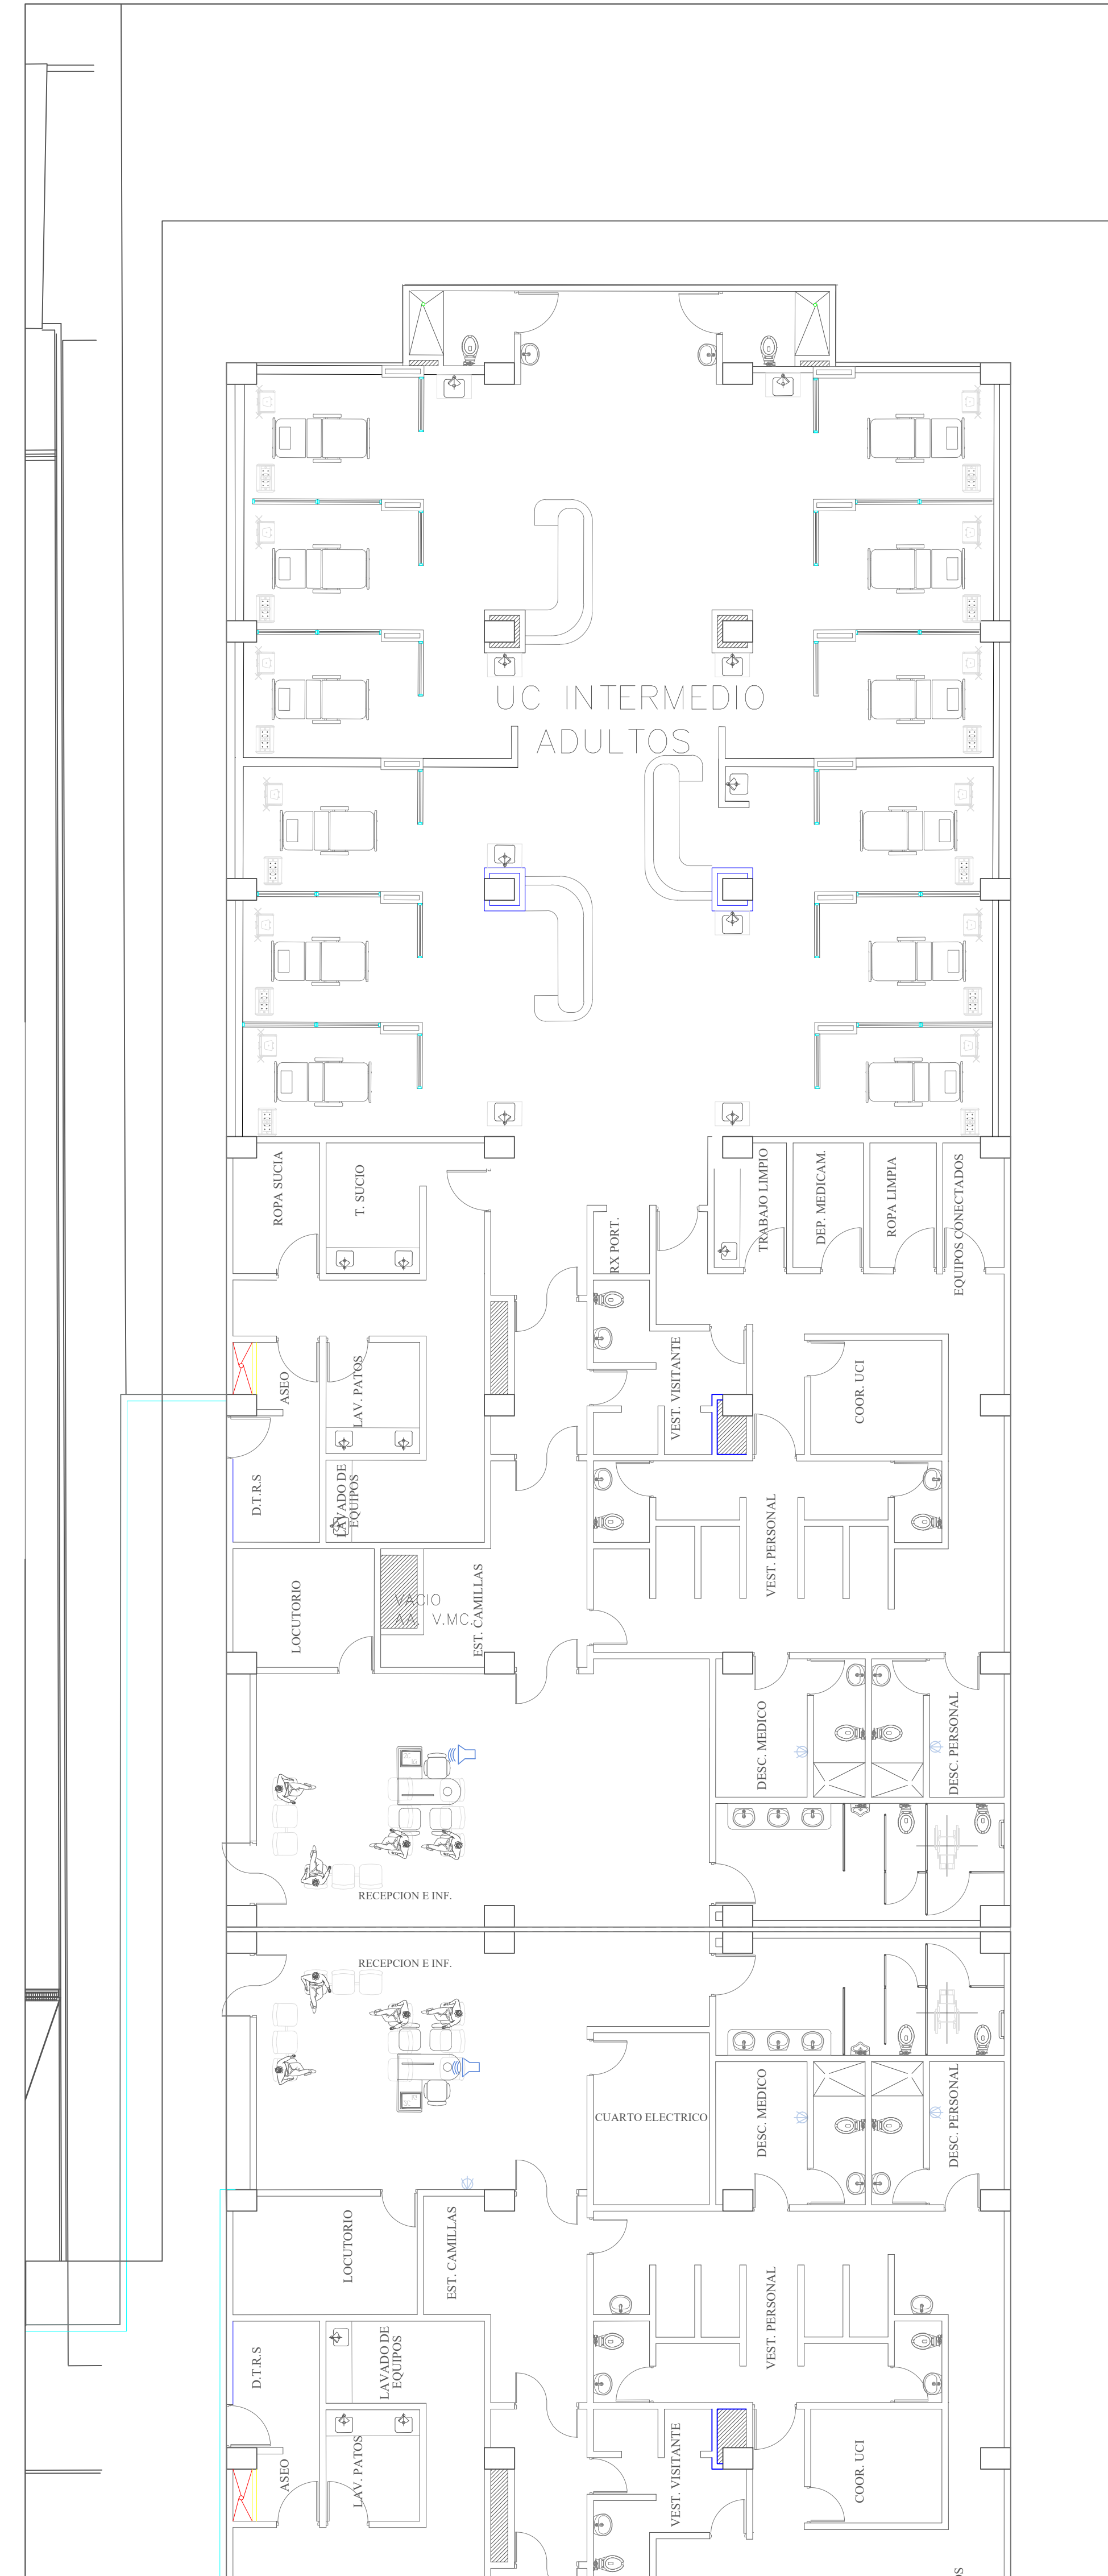


CONTROL ACCESO-SONIDO Y TV PISO2-PARTEA

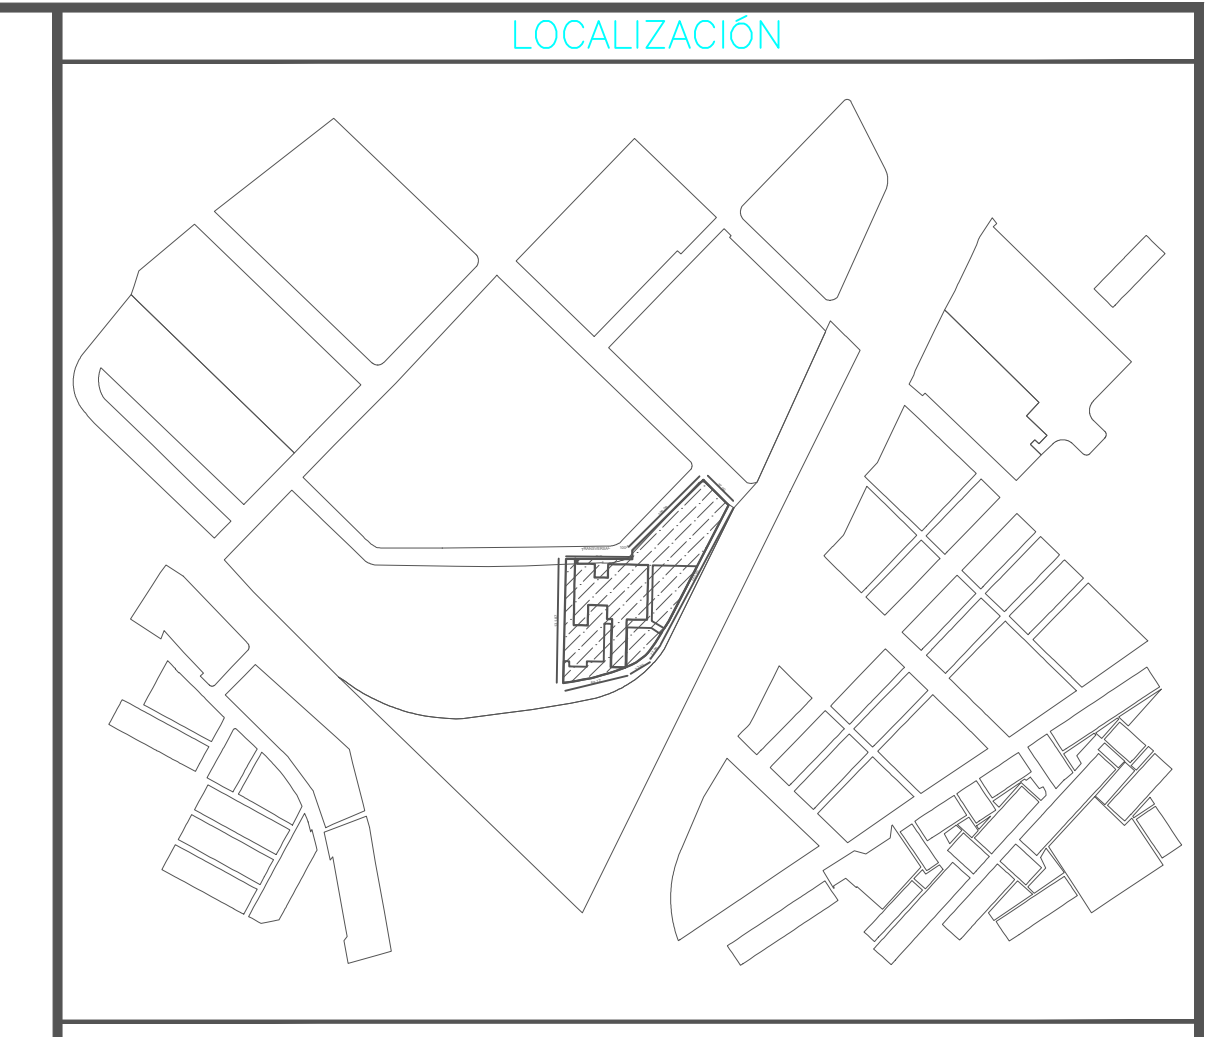

CONTROL ACCESO-SONIDO Y TV PISO2-PARTEB

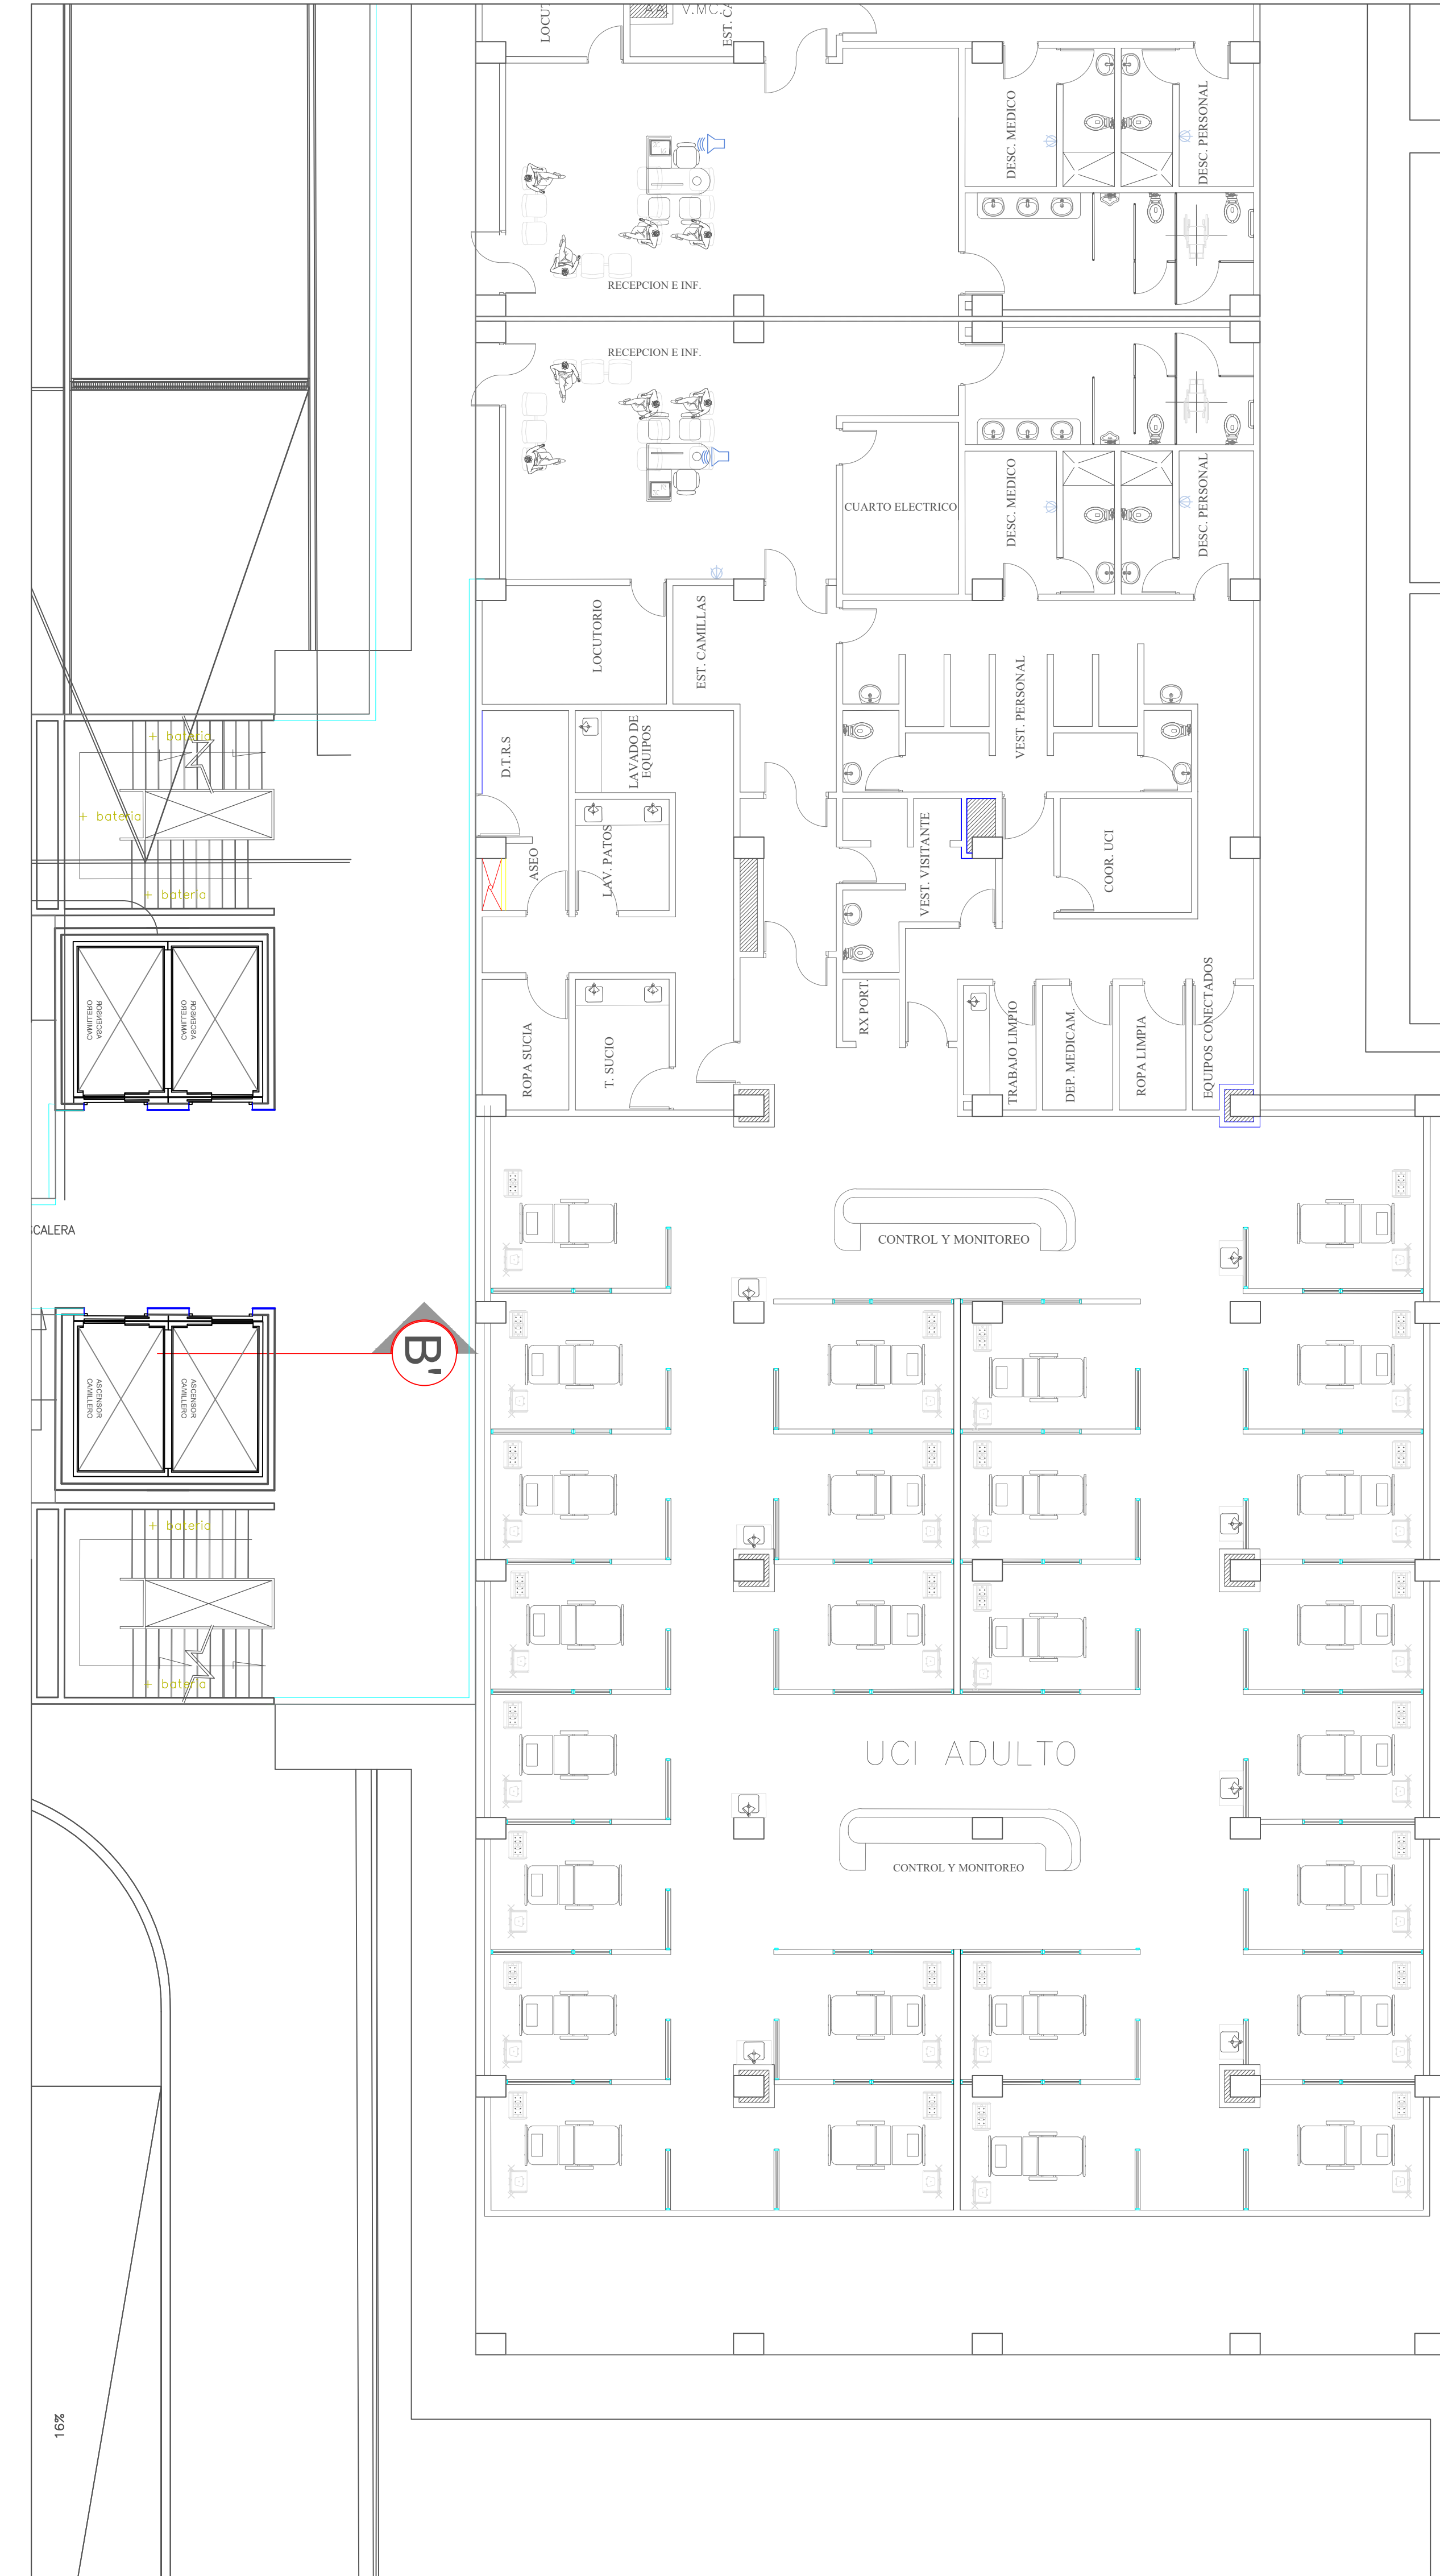

OBSERVACIONES

CONVENCIONES

Plano	Plano Arriba/Abajo	Plano Izquierda/Derecha
Plano Rotacion	Plano Rotacion	Plano Rotacion
Plano Simbolos	Plano Simbolos	Plano Simbolos
Plano Lineas	Plano Lineas	Plano Lineas
Plano Señales	Plano Señales	Plano Señales
Plano Colores	Plano Colores	Plano Colores
Plano Textos	Plano Textos	Plano Textos
CONTRATO: CONTRATO DPN - OR - 096 - 2020
 CONTRATISTA: CONSORCIO CONSULTORES ASOCIADOS ENGATIVA 2020

REVISIÓN INTERDISCIPLINARIA

REV.	FECHA	DESCRIPCION	DESENO	REVISO	APPROB

REVISIONES

REV.	FECHA	DIS.	ORDEN	ARG.	IND.	CIVIL	ELECTR.	CI.	AA.	SEF	OTR.

HOSPITAL DE ENGATIVA CONTROL ACCESO, SONIDO Y TELEVISION PISO 2 TORRE HOSPITALIZACION

NO.	NOMBRE	MATRICULA/REGISTRO	FIRMA	FECHA	PLANO:
CODIGO PLANO:					Nº PLANO
HOEG	FA	HA	OZ	IE	DD17 IE17/27