



TOMAS PACIENTE PISO3-PARTEA

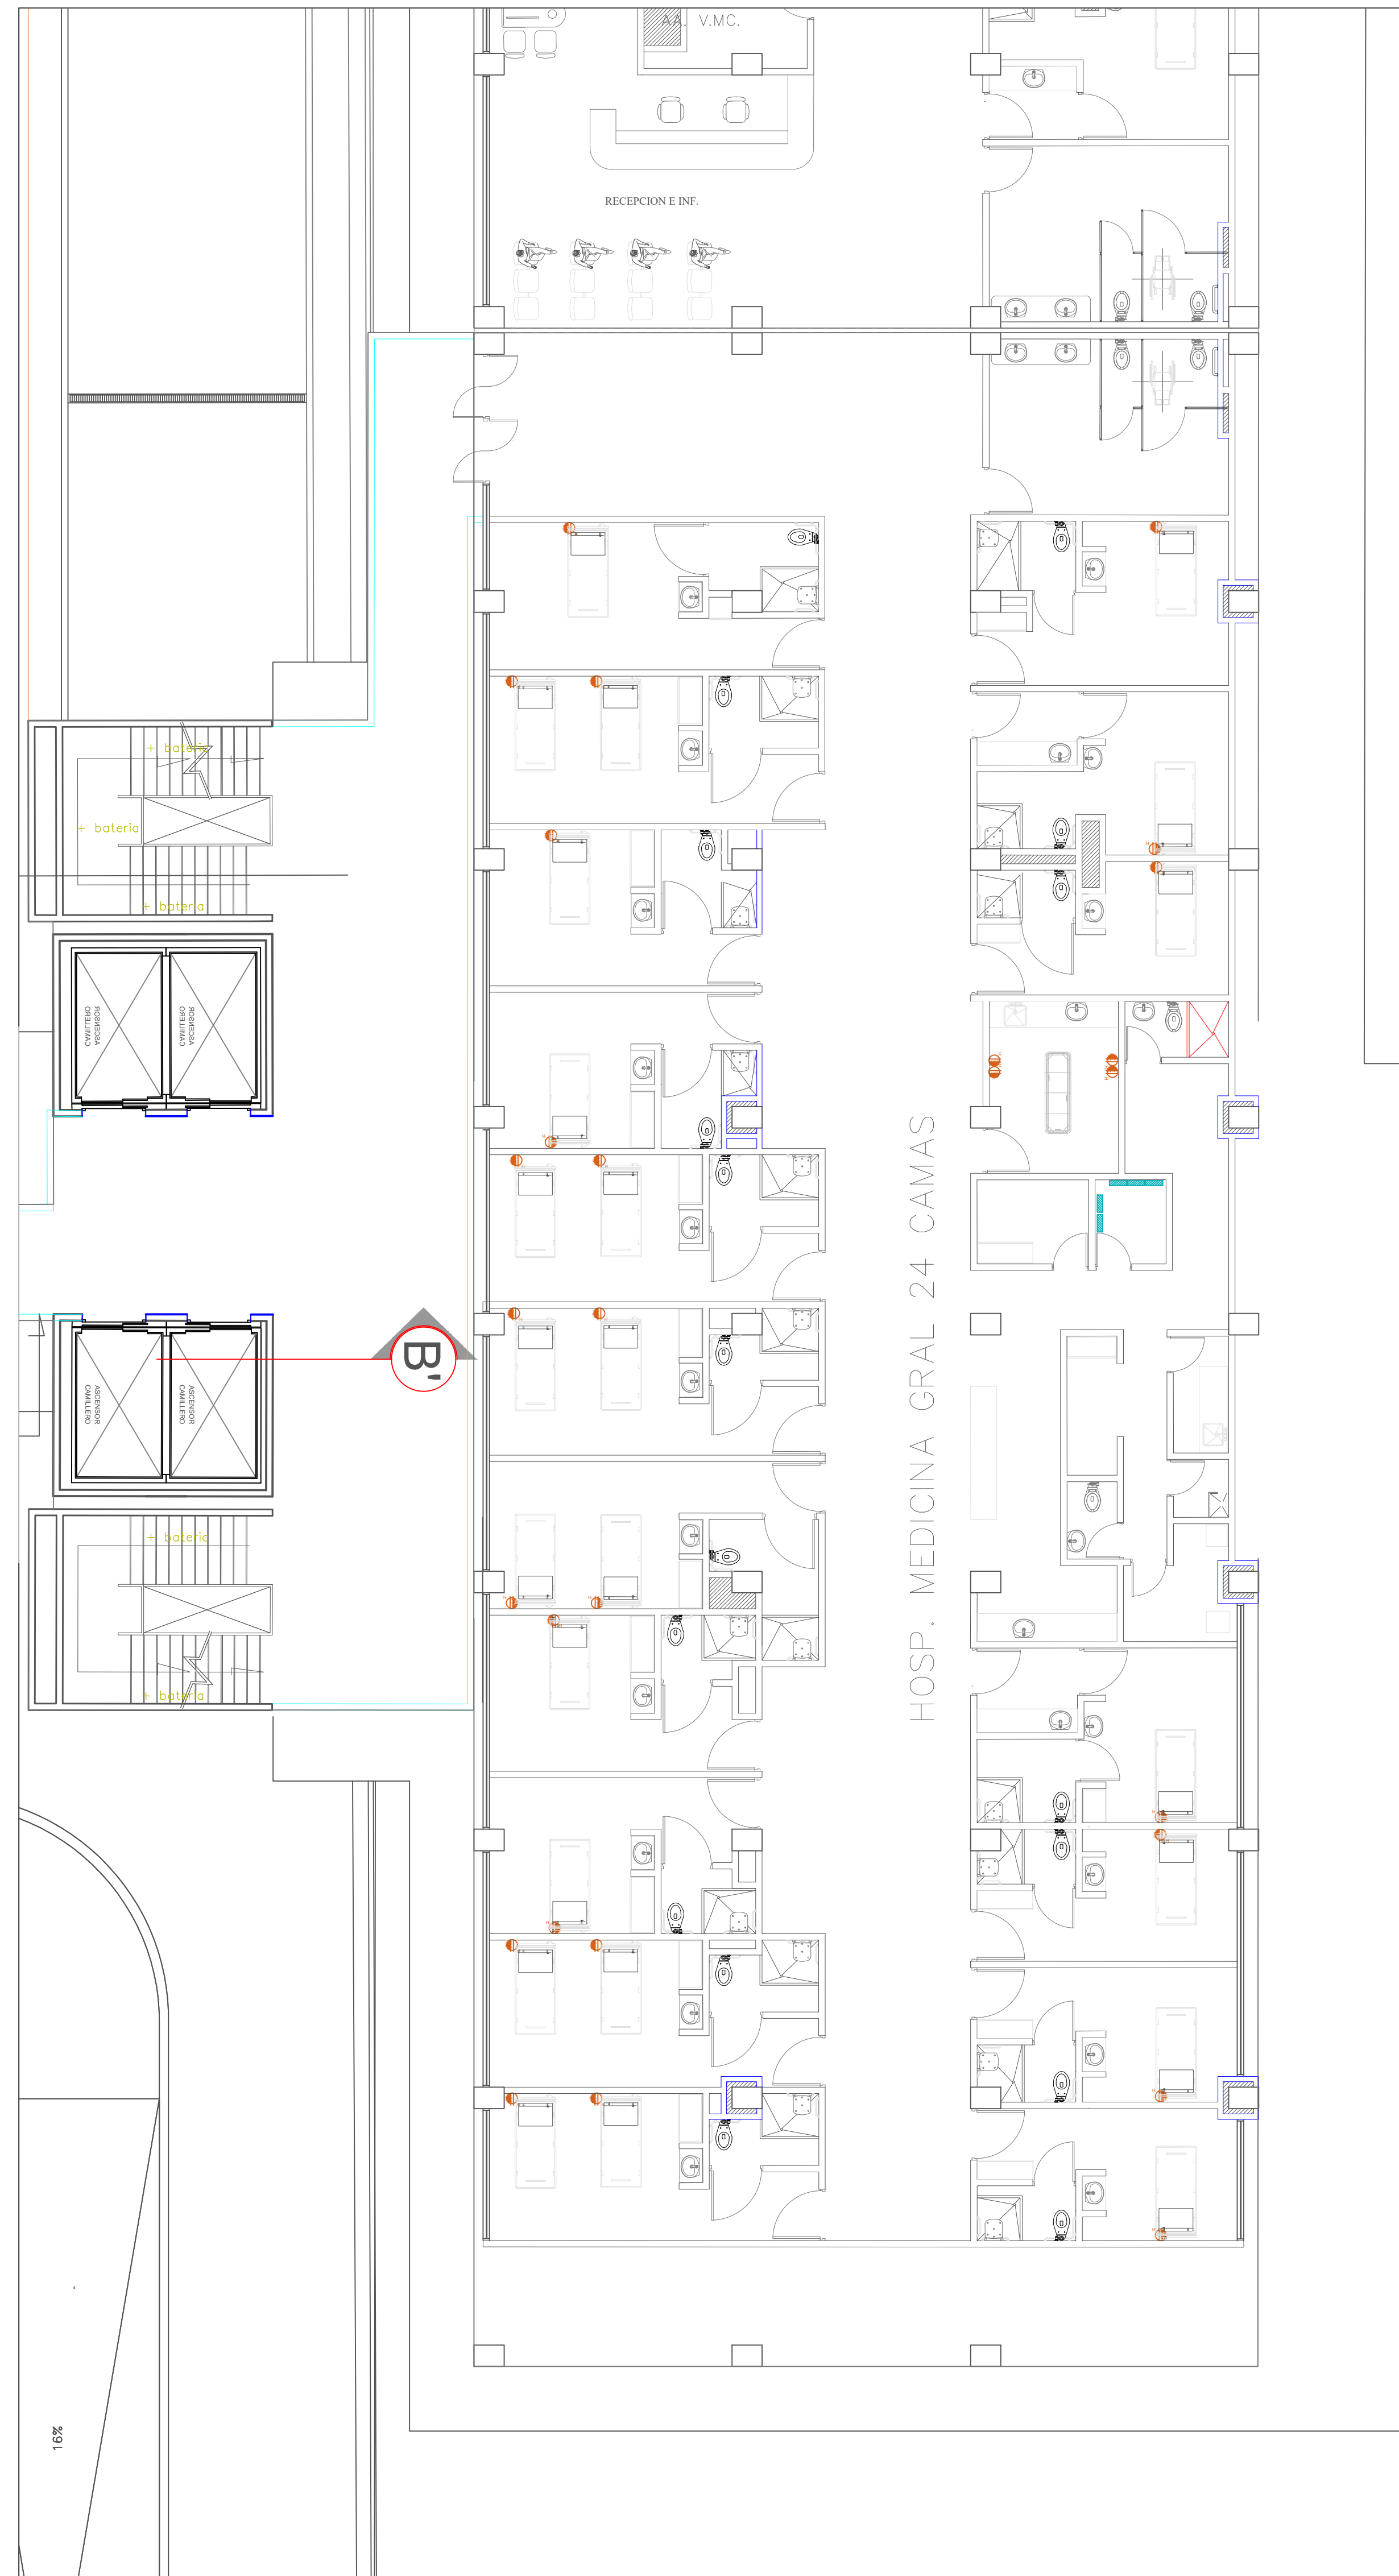

TOMAS PACIENTE PISO3-PARTEB



LOCALIZACIÓN

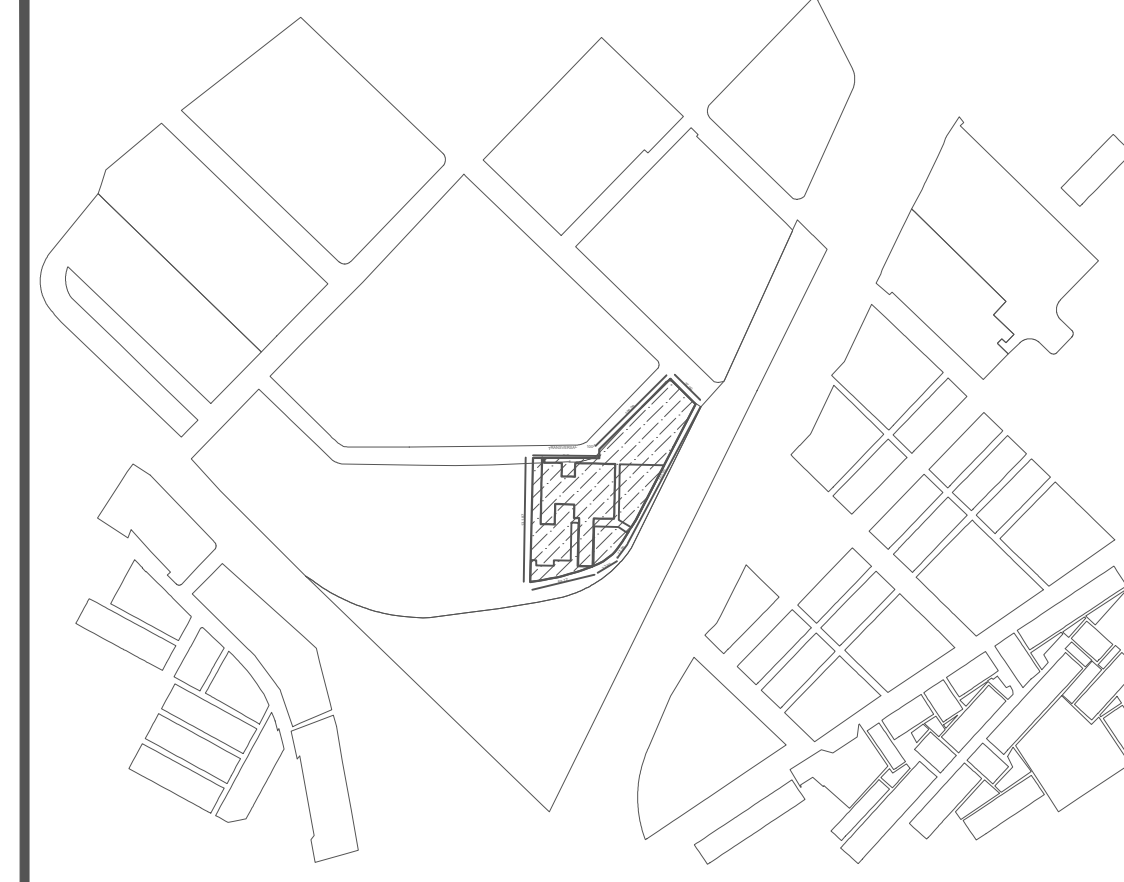

OBSERVACIONES

CONVENCIONES

CONTRATO: CONTRATO DPN - OR - 096 - 2020

CONTRATISTA: CONSORCIO CONSULTORES ASOCIADOS ENGATIVA 2020



REVISIÓN INTERDISCIPLINARIA

REV.	FECHA	DESCRIPCIÓN	DIBUJÓ	DISEÑO	REVISÓ	APROBÓ

REVISIONES

REV.	FECHA	DIR.	COORD.	ARG.	IND.	CIVIL	ELECT.	CI.	AA.	SEF.	OTR.



HOSPITAL DE ENGATIVA
SALIDAS DE TOMACORRIENTES PACIENTE
PISO 3
TORRE HOSPITALIZACIÓN

DIBUJÓ	NOMBRE	MATRÍCULA/REGISTRO	FIRMA	FECHA	PLANO

CODIGO PLANO	Nº PLANO	Rev.
HOEG FA HG O3 IE 0023	IE23/27	