

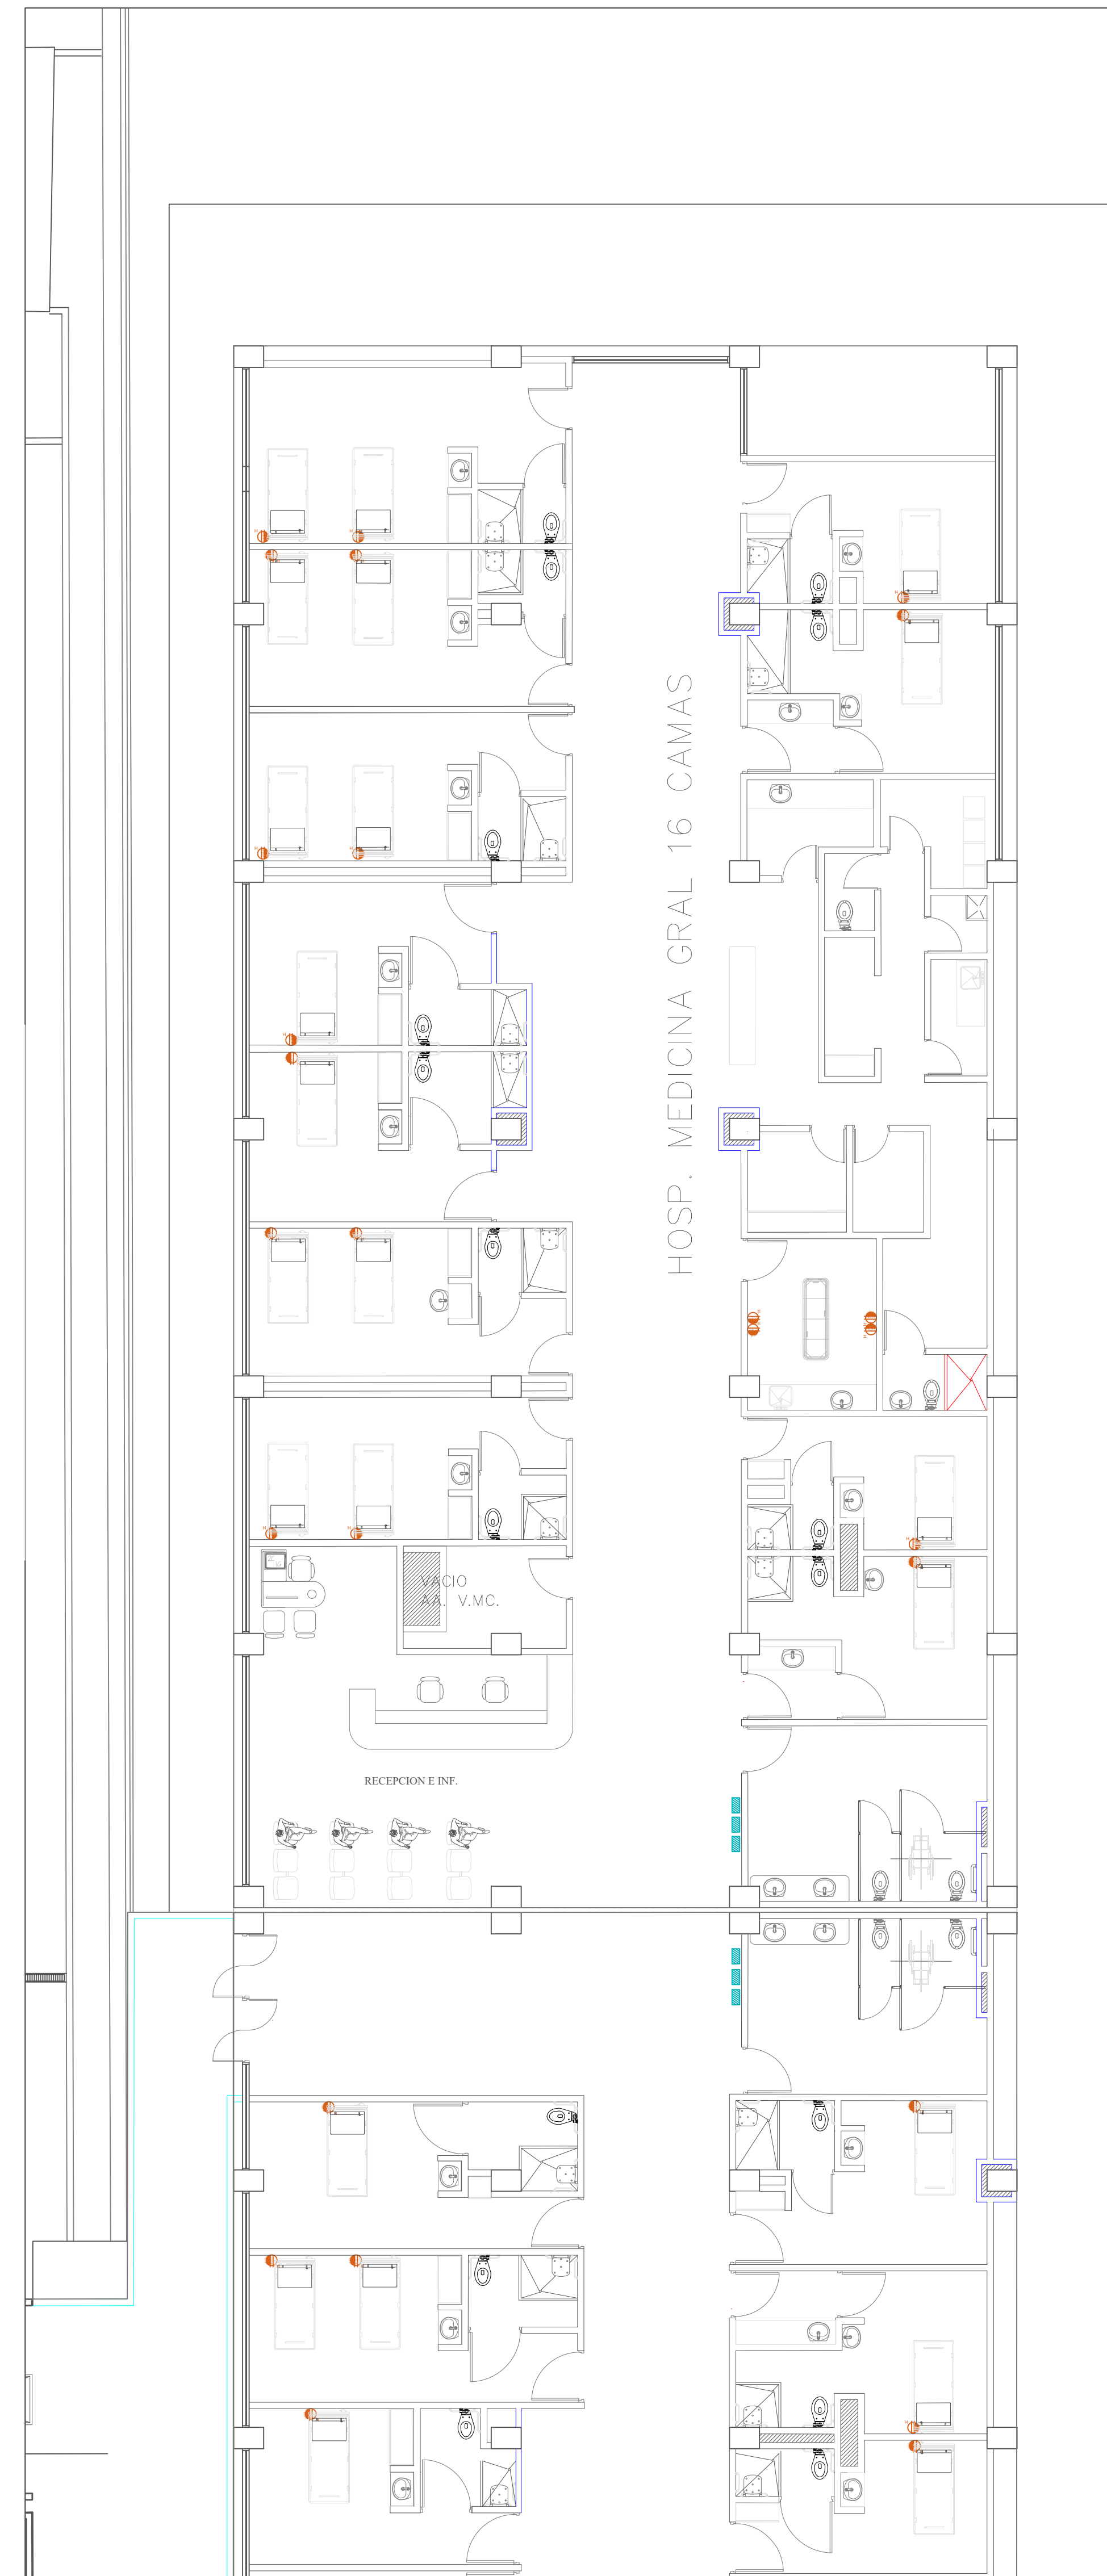


ACOMETIDAS PISO3-PARTEA

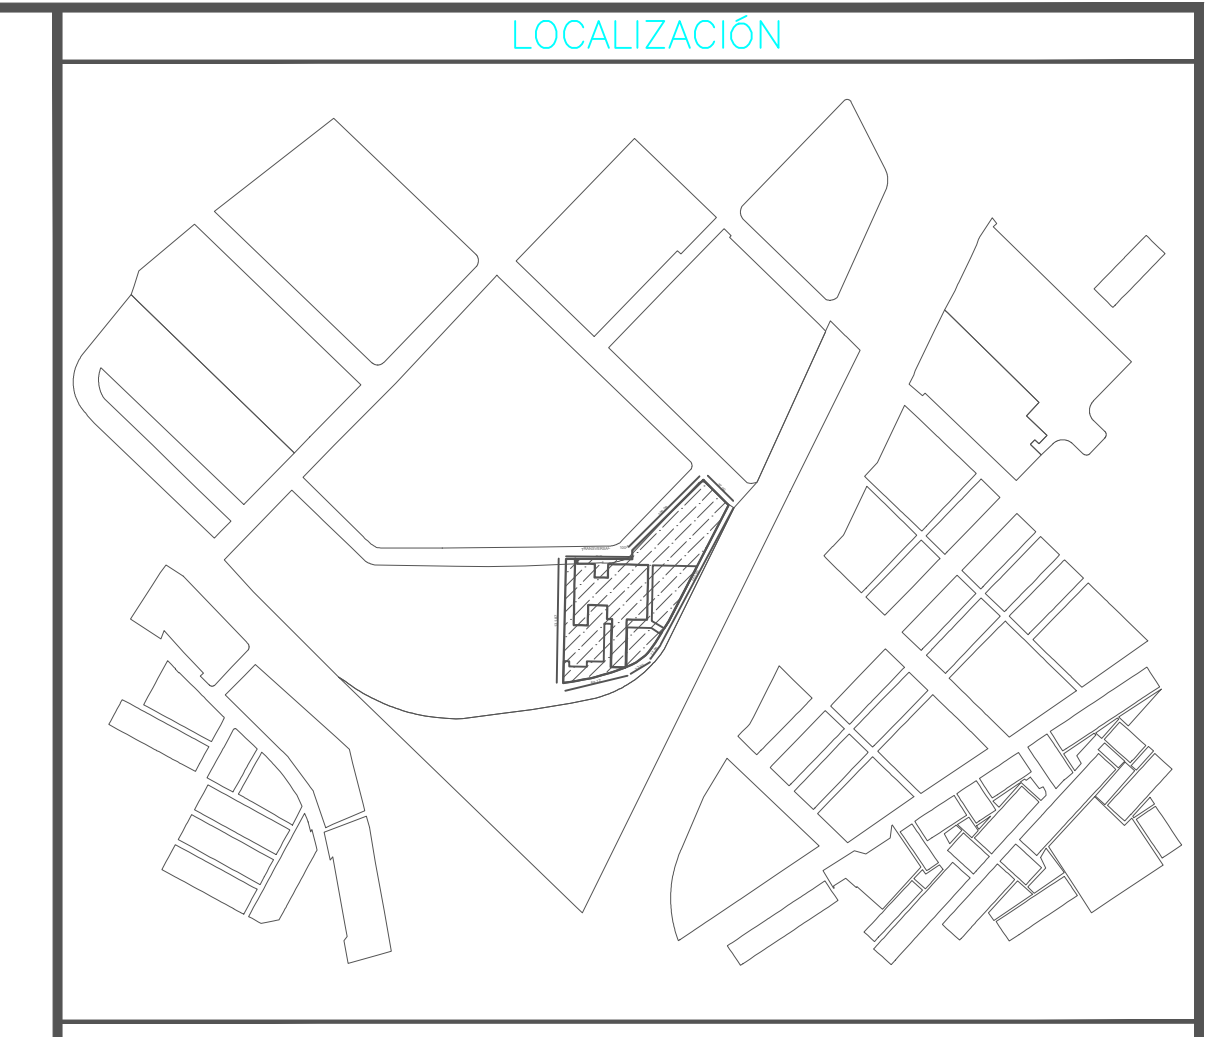

ACOMETIDAS PISO3-PARTEB

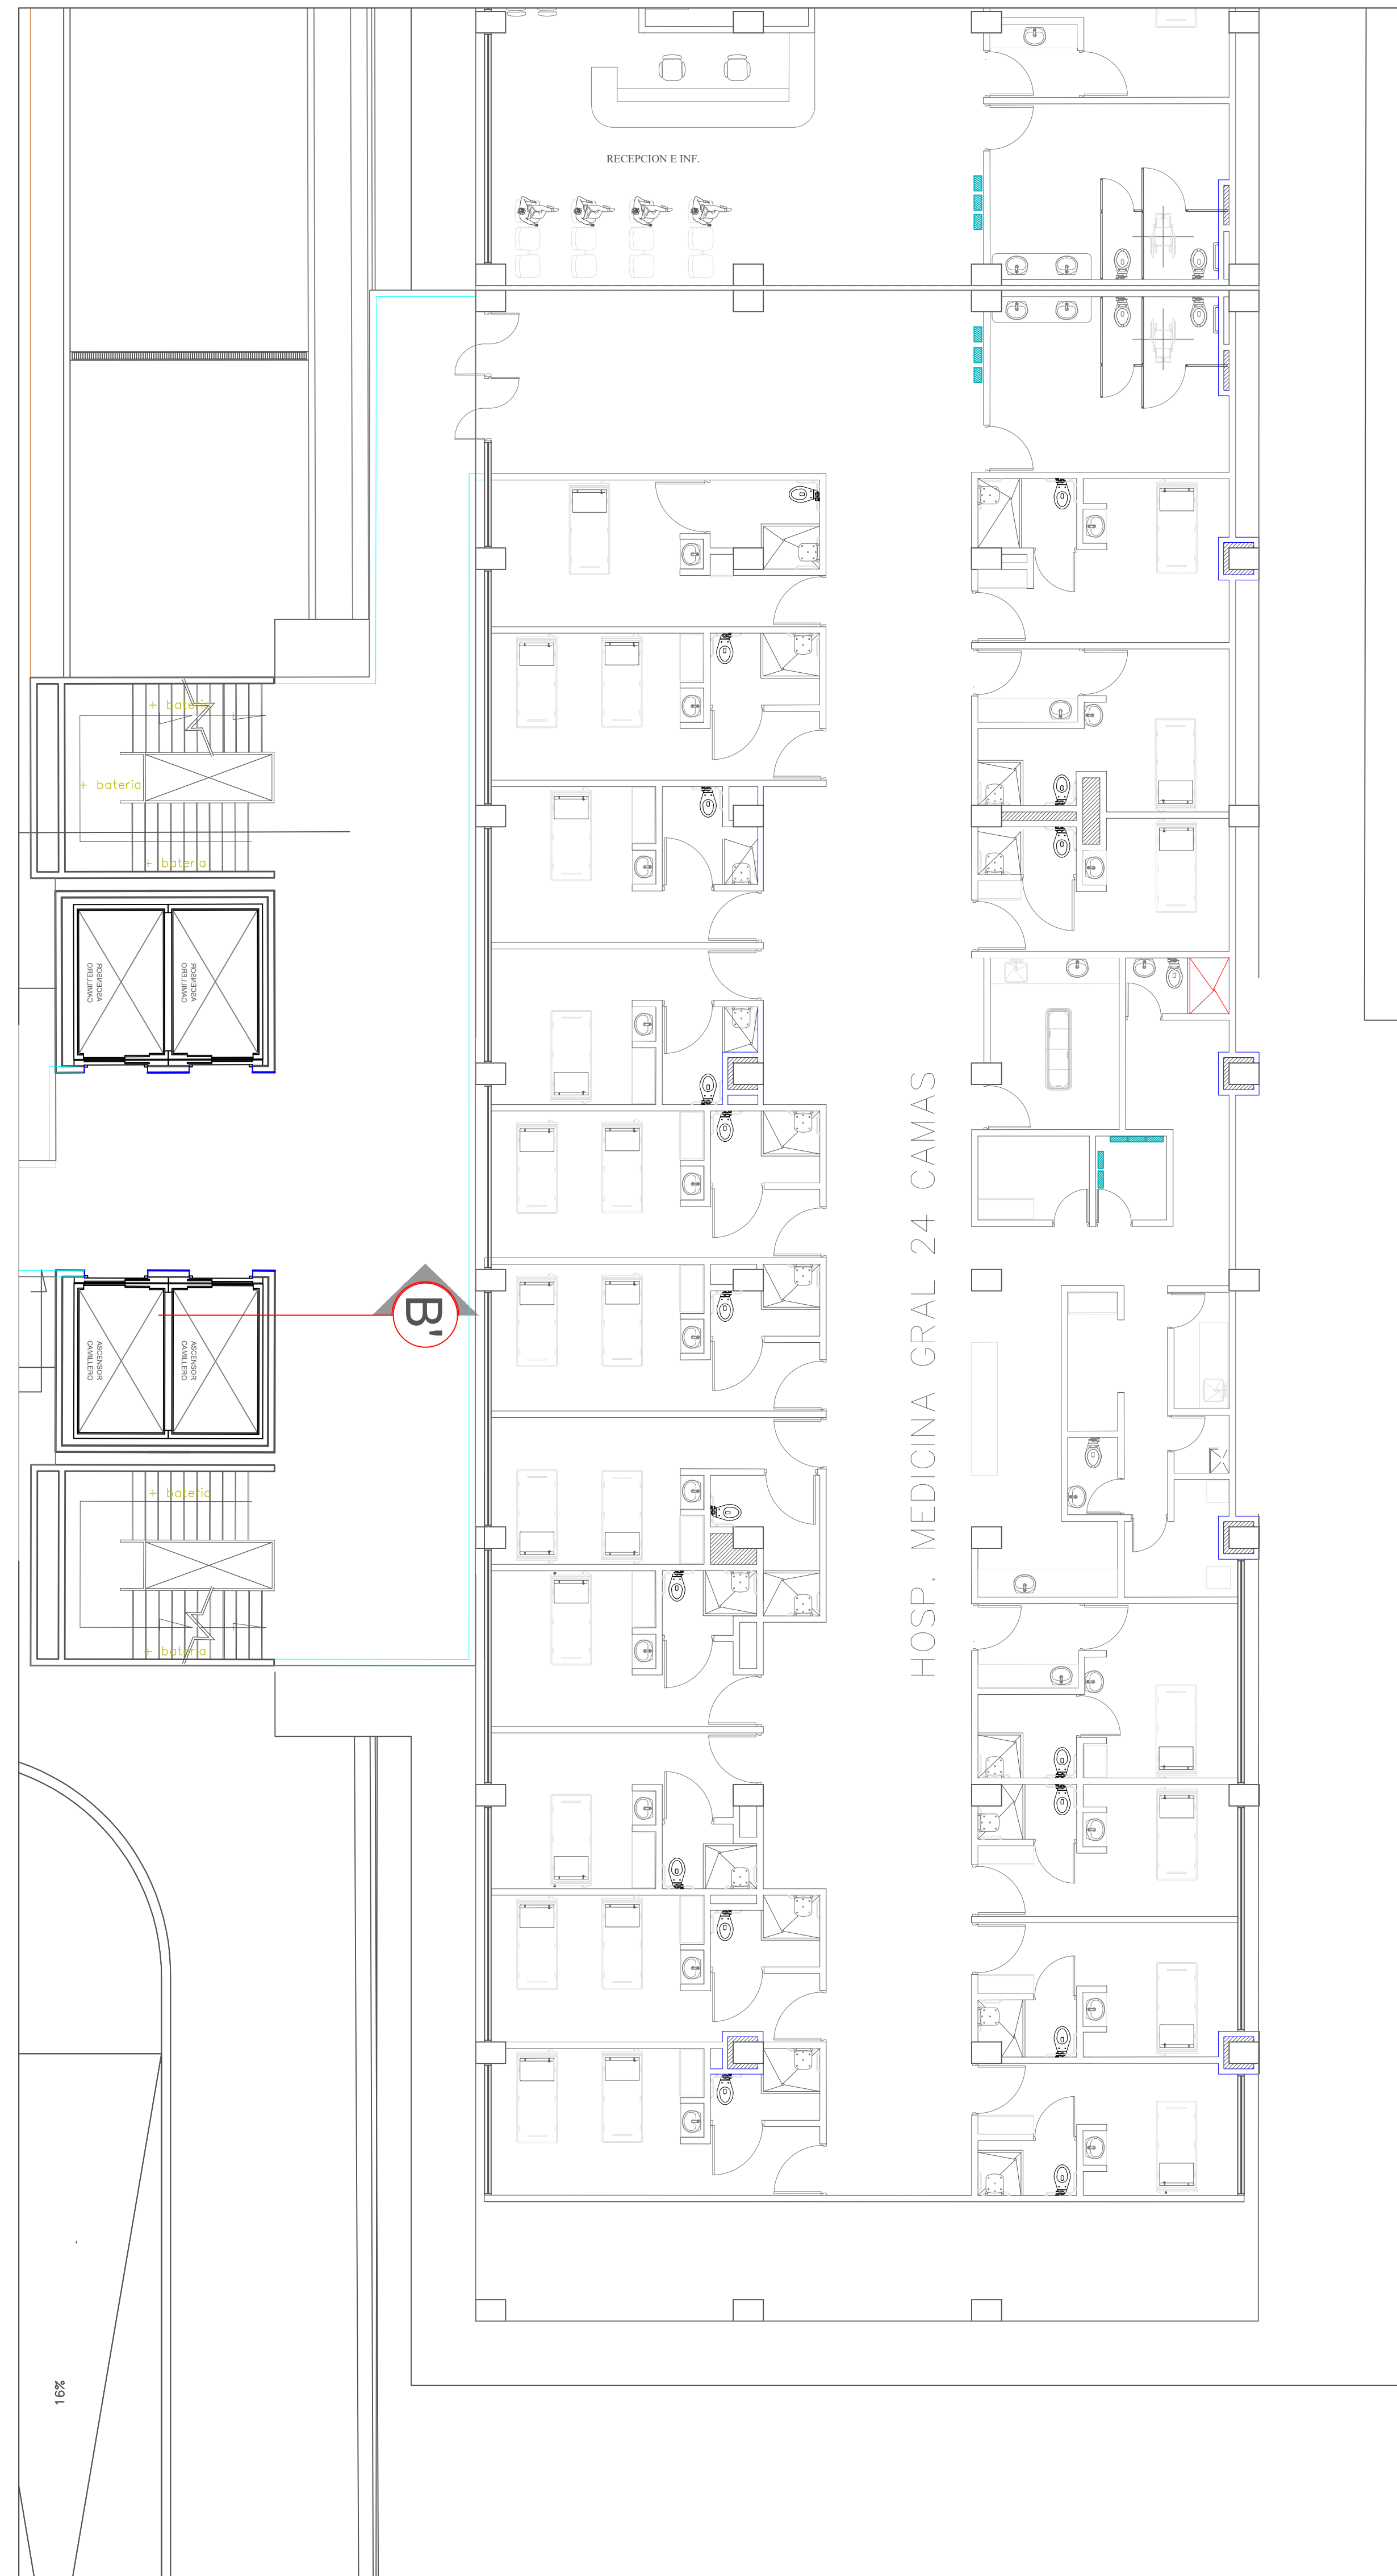

OBSERVACIONES

CONVENCIONES

	Toma Faltante 200V areas habituales
	Panel (Cableado de circuitos variables)
	Tablero Adiantado tipo Hospitalaria
	Tablero de distribución
	Alimentación
	Cable de paso en rampa/escalera

\* Solo se aplican para DPT al pasar del edificio y de regreso para SAC  
\* El cableado eléctrico de alta tensión debe ser aprobado por el ICB

CONTRATO: CONTRATO DPN - OR - -096 - 2020  
 CONTRATISTA: CONSORCIO CONSULTORES ASOCIADOS ENGATIVA 2020

MAPPAS  
 ASESORES Y CONSULTORES

CONNECTA  
 CONSULTORIA Y CONSTRUCCIONES

EMB  
 EMPRESA DE INGENIERIA

Opebsa  
 CONSULTORIA DE ASOCIADOS

REVISIÓN INTERDISCIPLINARIA

REV.	FECHA	DESCRIPCIÓN	DIBUJÓ	DISEÑÓ	REVISÓ	APROBÓ

REVISIONES

REV.	FECHA	DIR.	COORD.	ARG.	IND.	CIVIL	ELECT.	CI.	AA.	SEF.	OTR.

El futuro es de todos  
 DNP Departamento Nacional de Planeación

SECRETARÍA DE SALUD  
 BOGOTÁ

HOSPITAL\_DE\_ENGATIVA  
 ACOMETIDAS\_ELECTRICAS  
 PISO3  
 TORRE\_HOSPITALIZACION

DIBUJÓ	NOMBRE	MATRICULA/REGISTRO	FECHA	PLANO

CODIGO PLANO	Nº PLANO	Rev.
HOEG FA HG O3 IE 0024	IE24/27	