

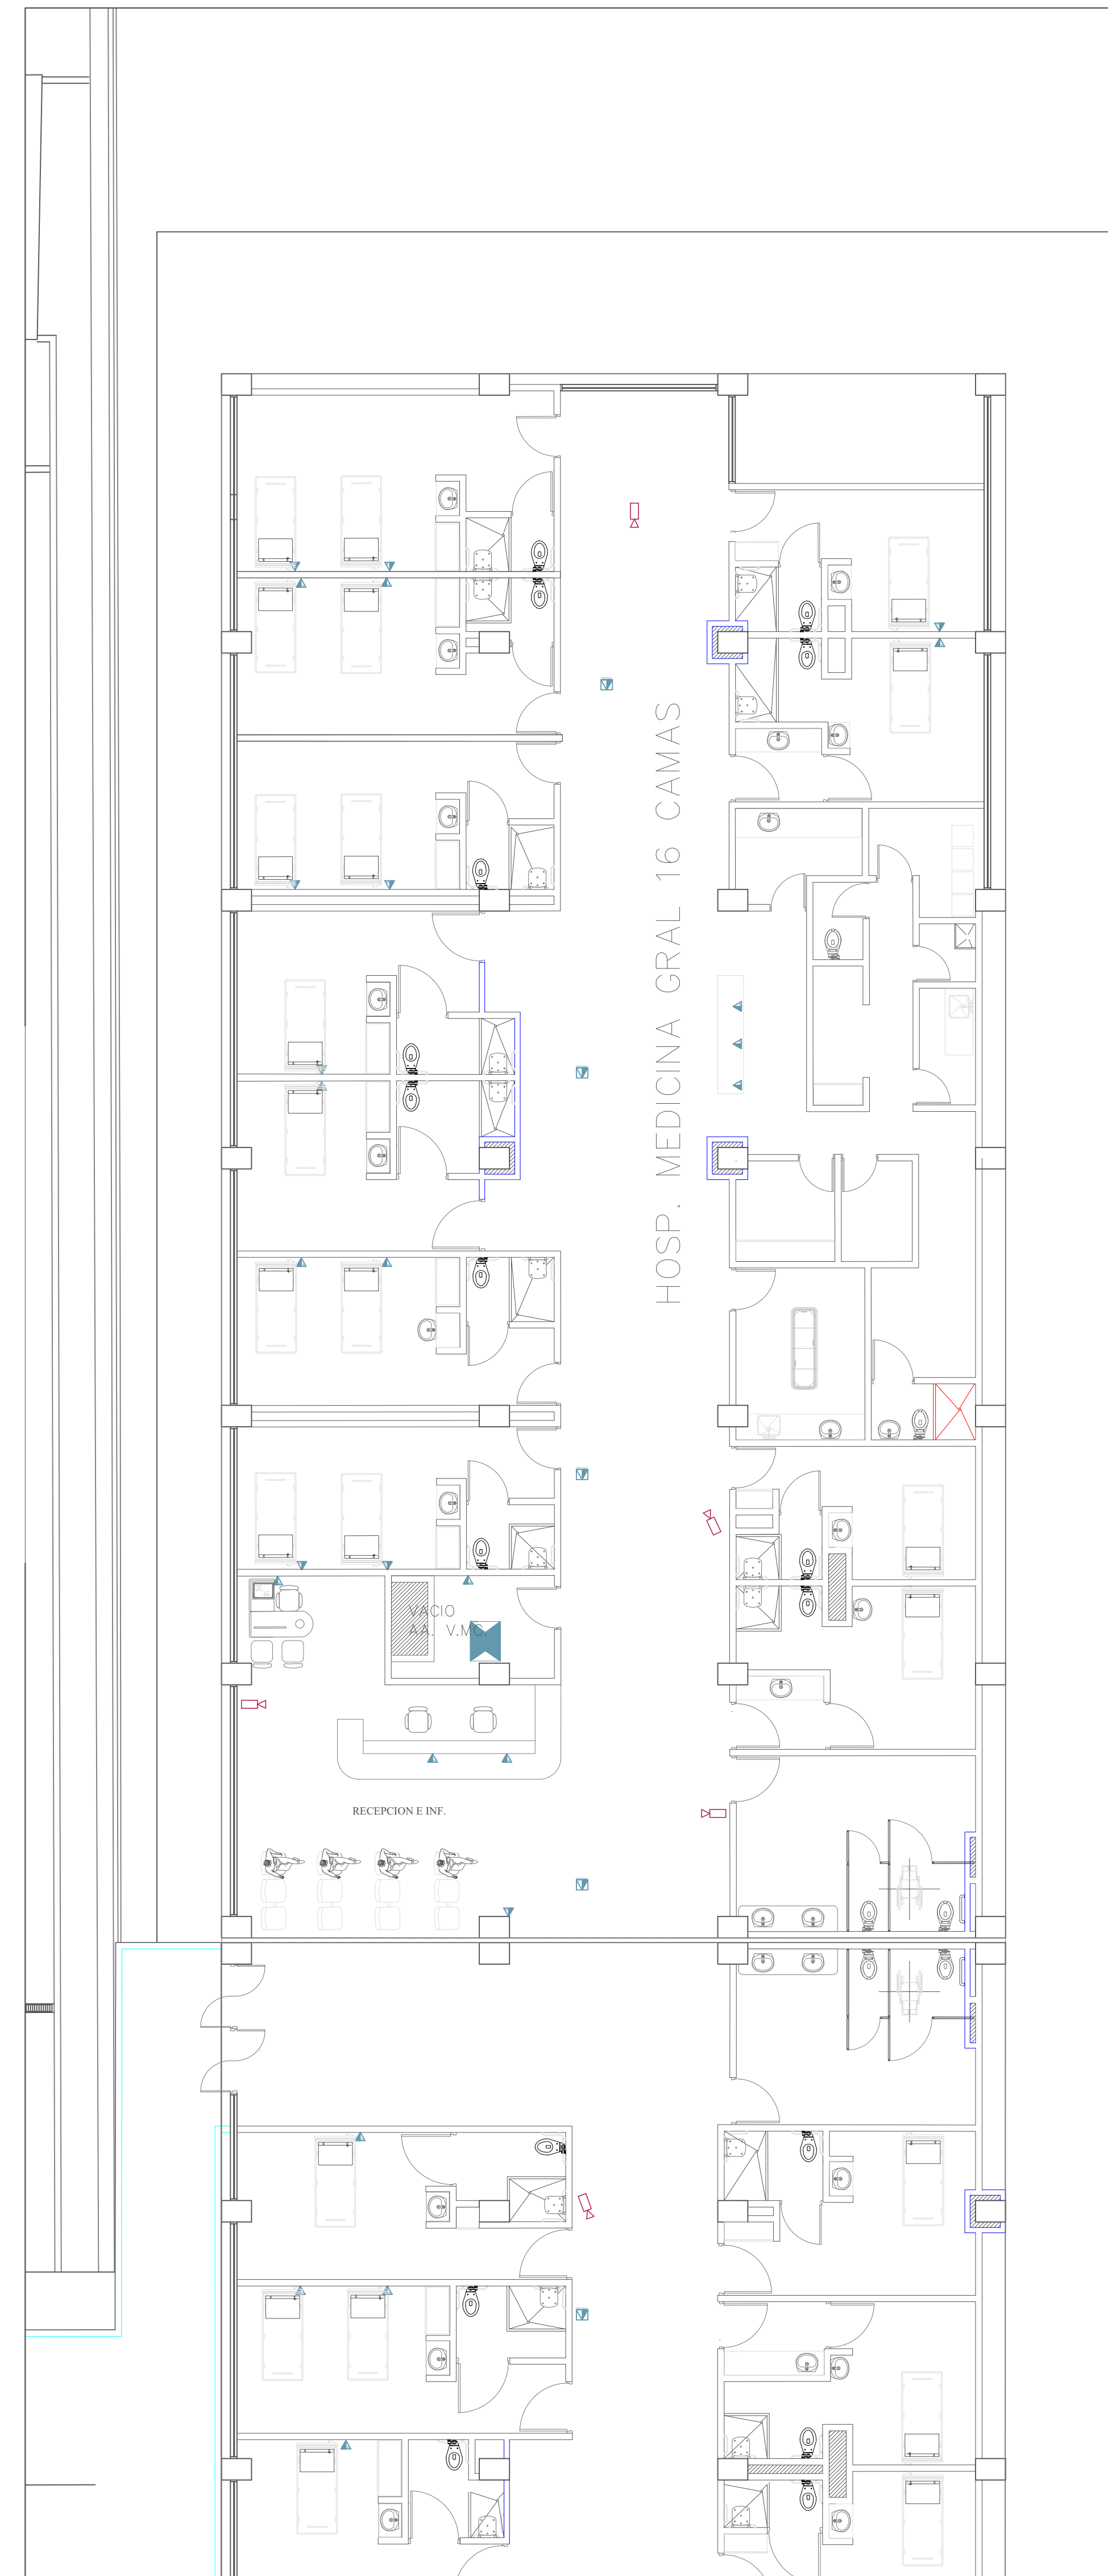


VOZ-DATOS-CCTV PISO3-PARTEA

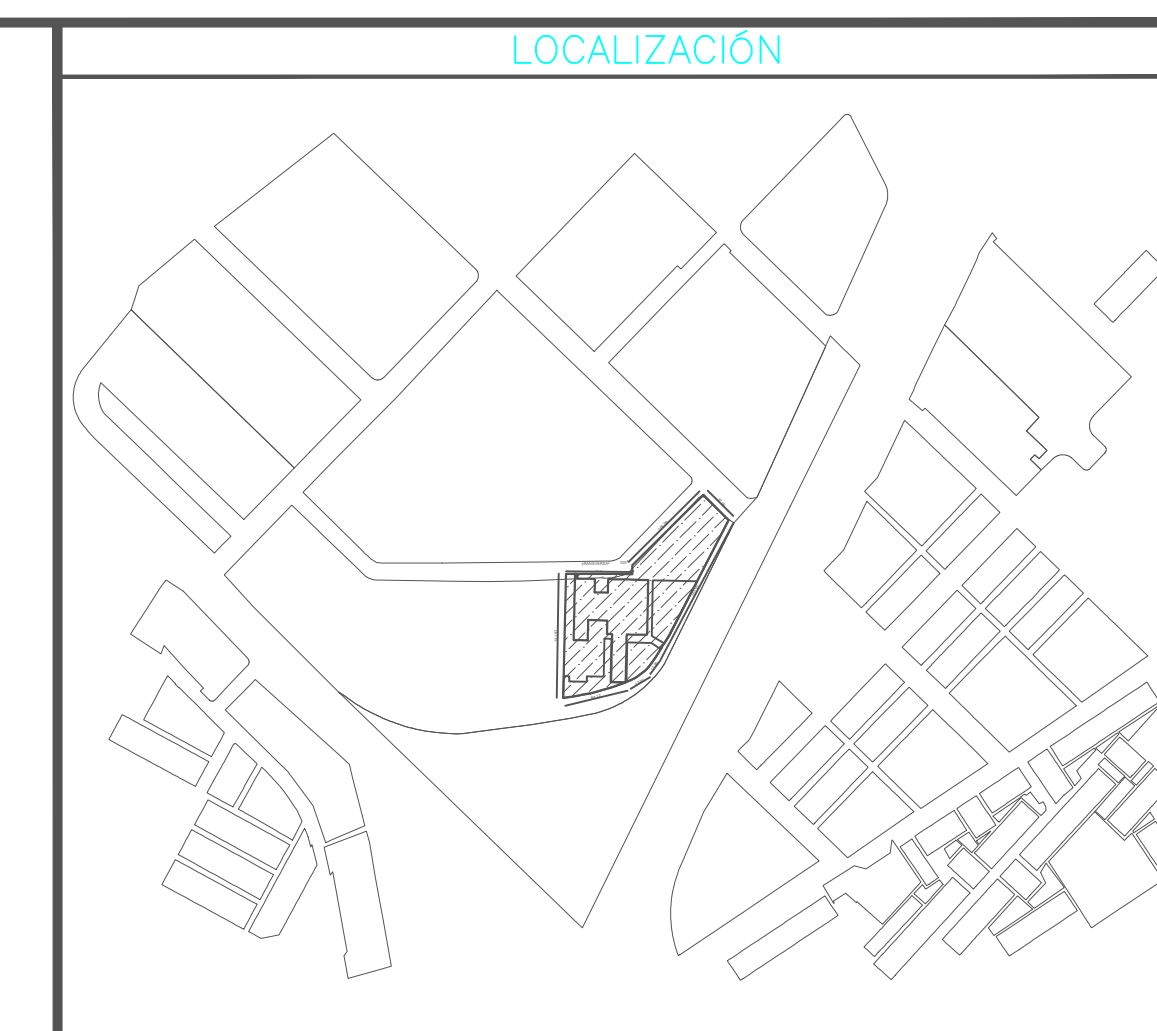

VOZ-DATOS-CCTV PISO3-PARTEB

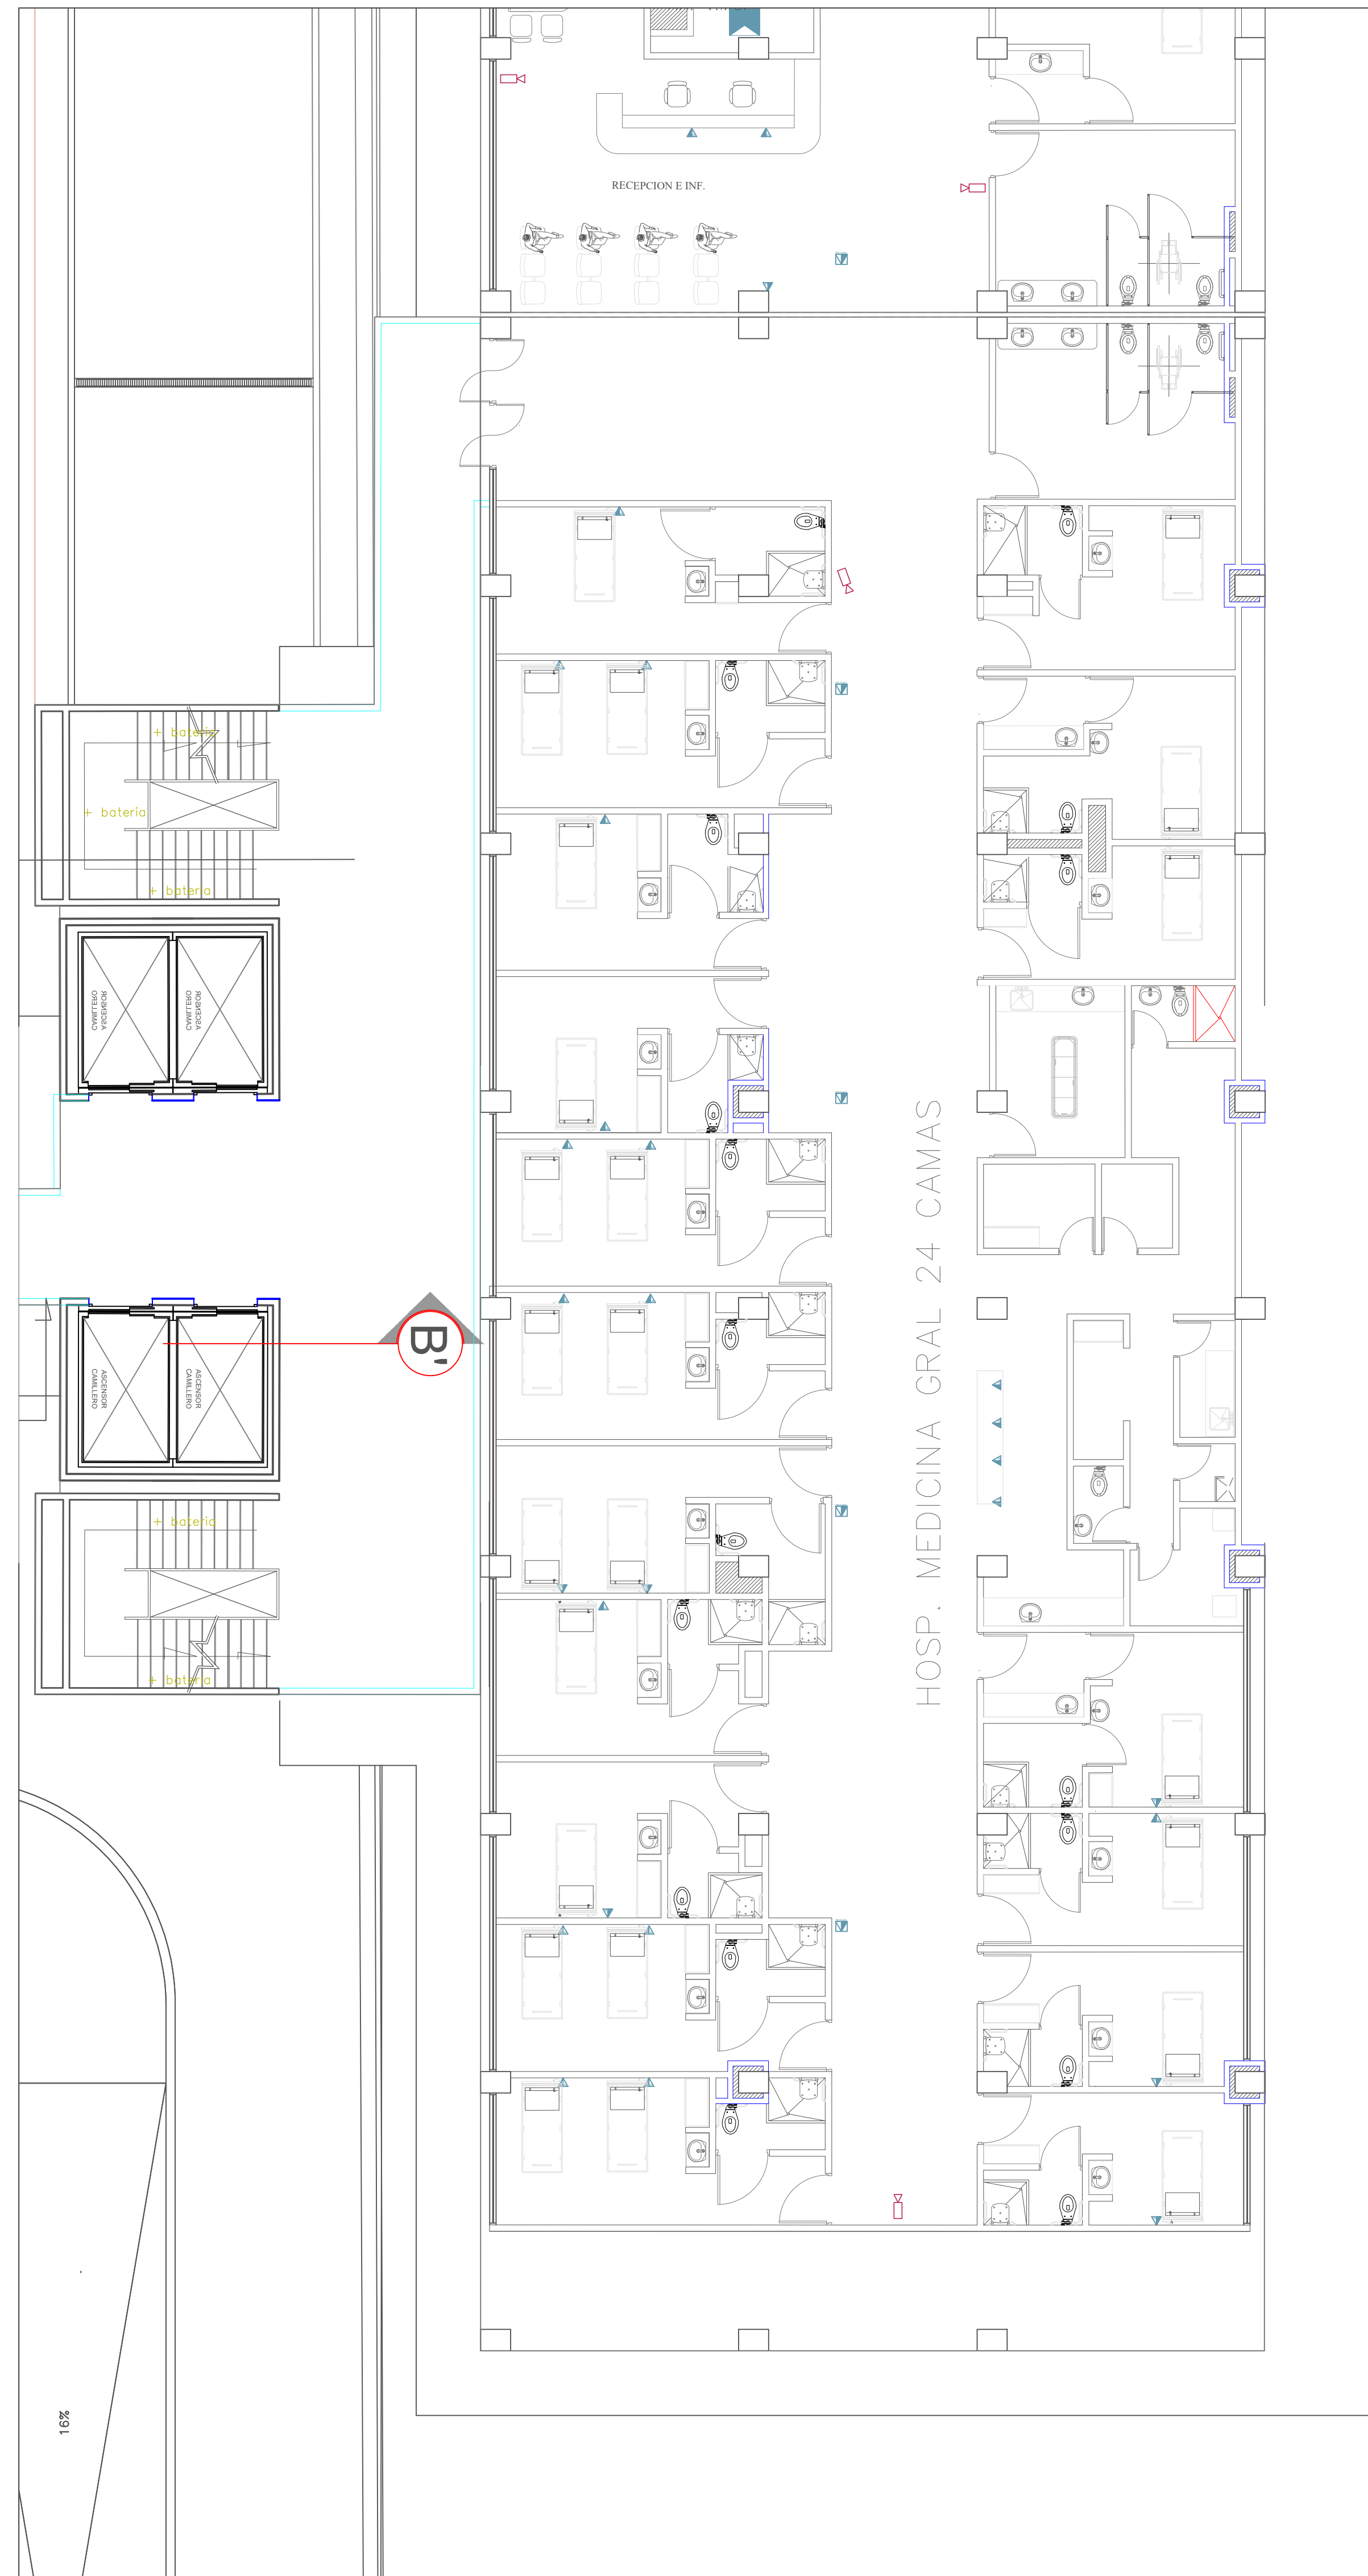

OBSERVACIONES

CONVENCIONES

Plan	Receptor de Datos
Planta Análisis	Planta de Datos
Torre de Datos (DPT)	Linea
Salida de Datos (DPT)	Cableado de Datos y Redes
Linea de Datos	Salida de Datos
Linea de Datos	Linea de Datos
Linea de Datos	Linea de Datos
Linea de Datos	Linea de Datos
Linea de Datos	Linea de Datos
Linea de Datos	Linea de Datos

CONTRATO: CONTRATO DPN - OR - 096 - 2020
 CONTRATISTA: CONSORCIO CONSULTORES ASOCIADOS ENGATIVA 2020

MAPPAS
 ASESORES Y CONSULTORES

CONNECTA
 CONSULTORIA Y CONSTRUCCIONES

EMB

Opebsa
 CONSULTORIA DE ASOCIADOS

REVISIÓN INTERDISCIPLINARIA

REV.	FECHA	DESCRIPCIÓN	DIBUJÓ	DISEÑÓ	REVISÓ	APROBÓ

REVISIONES

REV.	FECHA	DIR.	COORD.	ARG.	IND.	CIVIL	ELECT.	CL.	AA.	SEF.	OTR.

El futuro es de todos DNP Departamento Nacional de Planeación

SECRETARÍA DE SALUD **BOGOTÁ**

HOSPITAL DE ENGATIVA
 SALIDAS_VOZ_DATOS_CCTV
 PISO3
 TORRE_HOSPITALIZACION

DIBUJÓ	NOMBRE	MATRICULA/REGISTRO	FECHA	PLANO:
DISEÑO				DE:
REVISÓ				ESCALA:
APROBÓ				1:100
CODIGO PLANO:		No. PLANO:		Rev:
HOEG FA HG O3 IE 0025		IE25/27		