

CONVENCIONES

GENERALES



- ① DIFUSOR DE SUMINISTRO AA (D.S.)
- ② DIFUSOR DE SUMINISTRO (D.S.)
- ③ REJILLA DE EXTRACCIÓN (R.E.)
- ④ DUCTO DE SUMINISTRO
- ⑤ DUCTO DE RETORNO
- ⑥ DUCTO DE EXTRACCIÓN
- ⑦ PERSIANA DE DESCARGA (P.D.A.)
- ⑧ BAJA DUCTO DE SUMINISTRO AA
- ⑨ BAJA DUCTO DE SUMINISTRO
- ⑩ BAJA DUCTO DE EXTRACCIÓN
- ⑪ SUBE DUCTO DE SUMINISTRO AA
- ⑫ SUBE DUCTO DE SUMINISTRO AA
- ⑬ SUBE DUCTO DE EXTRACCIÓN
- ⑭ TUBERÍA DE REFRIGERANTE

EQUIPOS


- ① CAJA DE VENTILACIÓN
- ② UNIDAD EXTRACTORA
- ③ UNIDAD MANEJADORA DE AIRE
- ④ VENTILADOR FALSO PLAFÓN
- ⑤ UNIDAD CONDENSADORA HORIZONTAL
- ⑥ TERMOSTATO
- ⑦ TABLERO CONMUTADOR DE PRESIONES

NOMENCLATURA

- CFM ① PIES CUBICOS POR MINUTO
- UVE ② UNIDAD VENTILADORA DE EXTRACCIÓN
- UVS ③ UNIDAD VENTILADORA DE SUMINISTRO
- UMA ④ UNIDAD MANEJADORA DE AIRE
- UC ⑤ UNIDAD CONDENSADORA

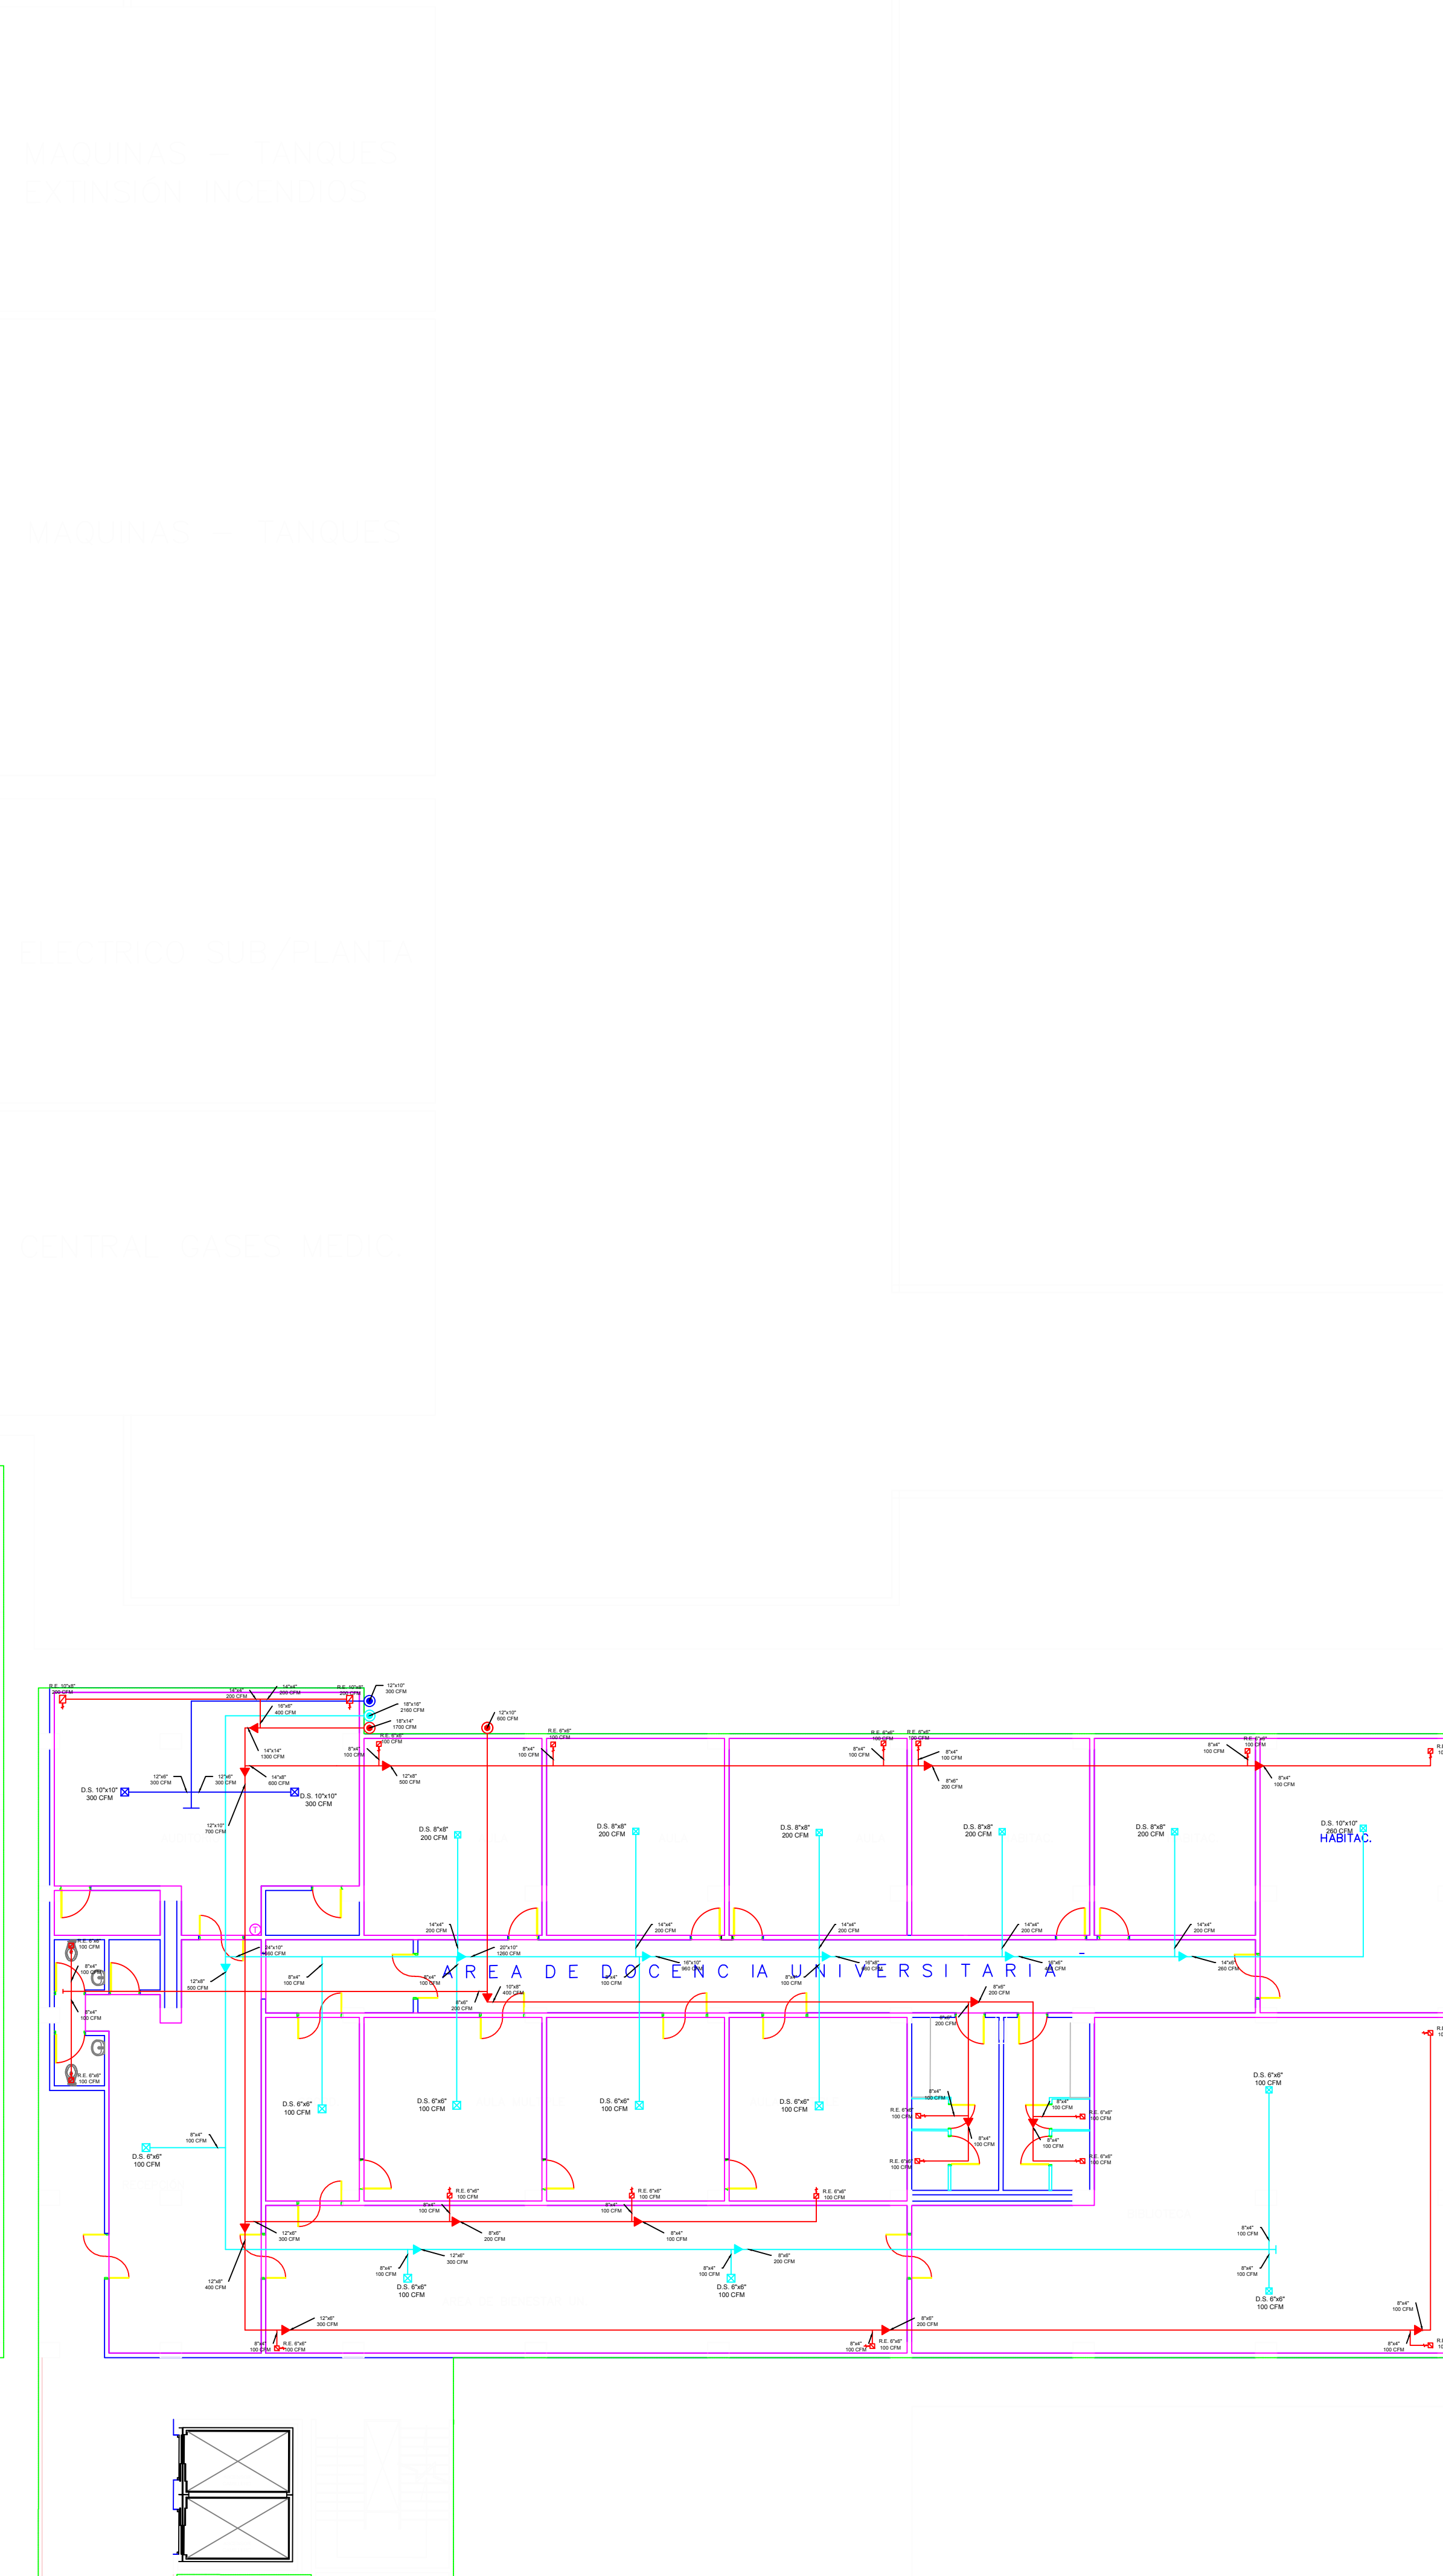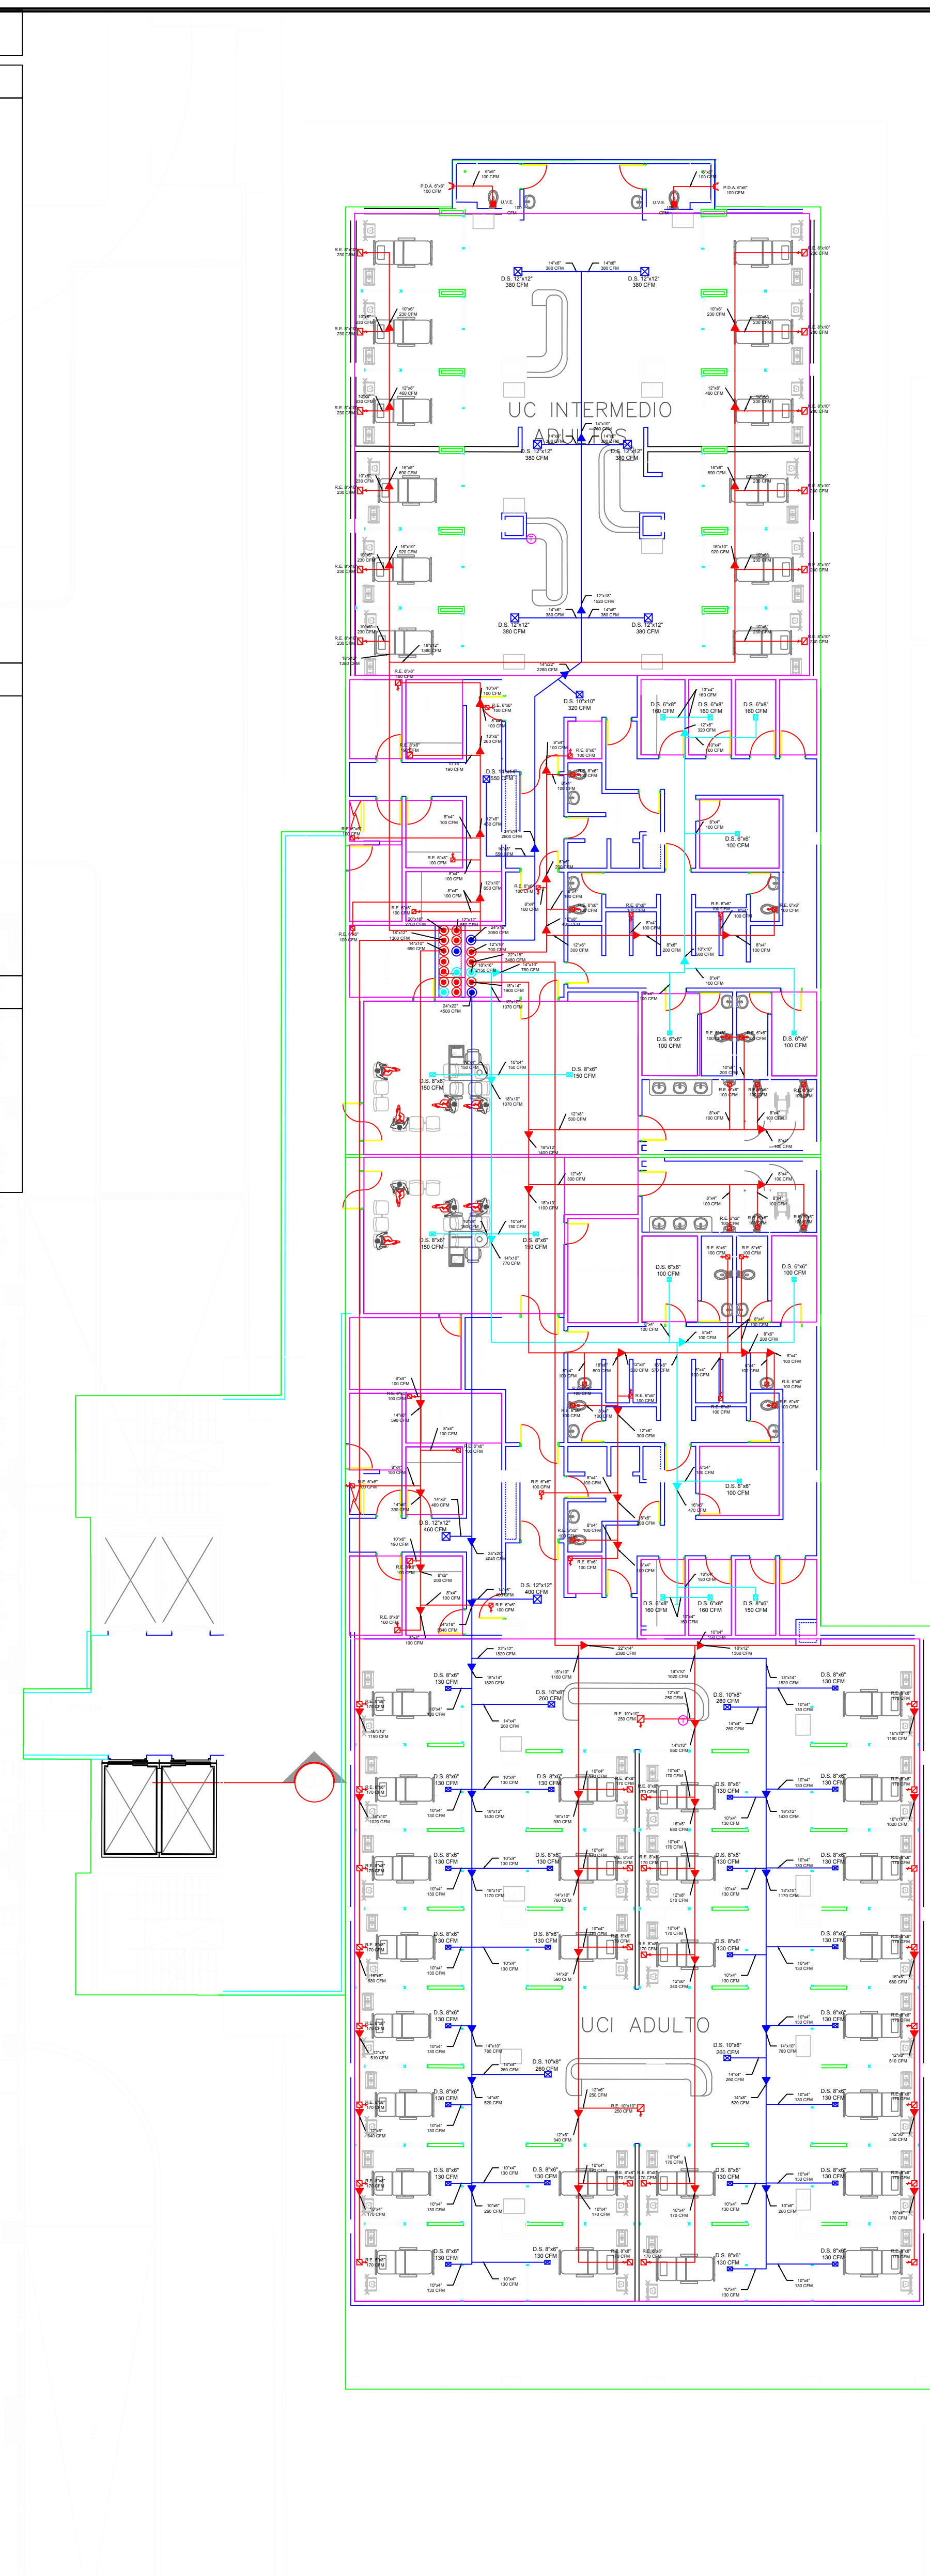

LOCALIZACIÓN

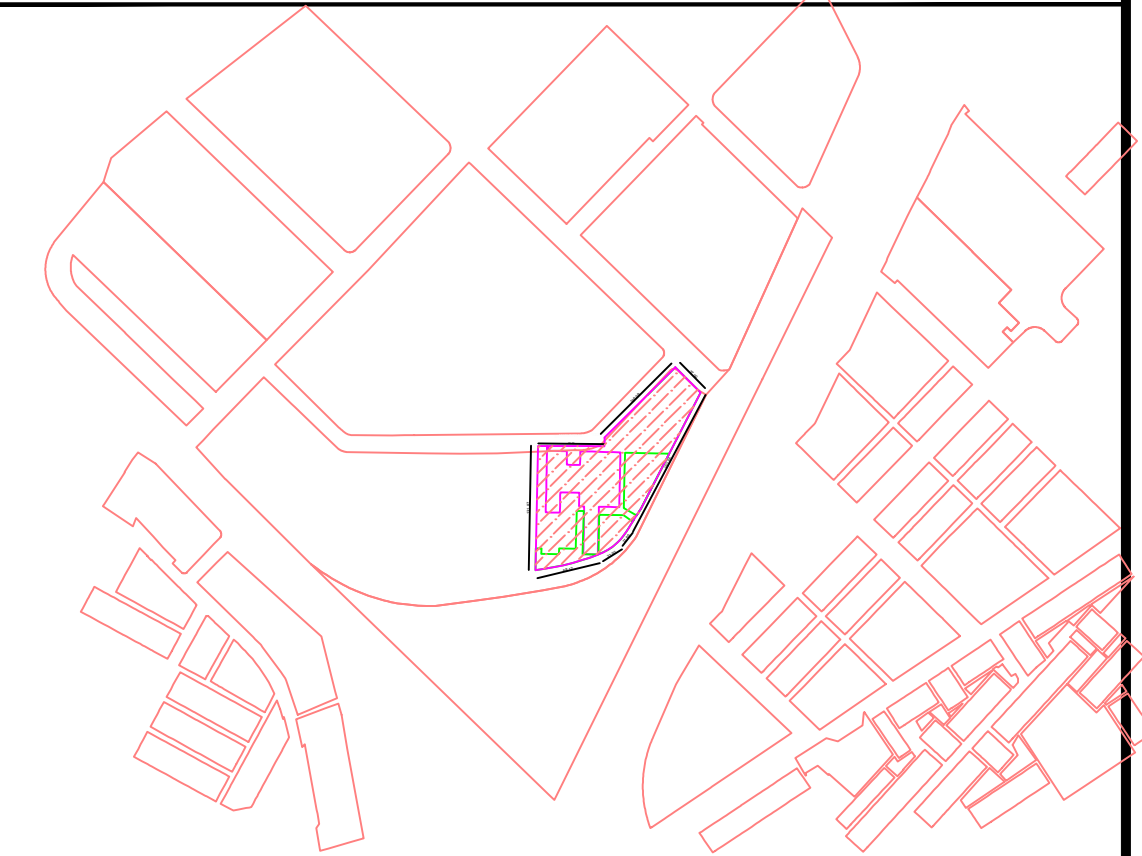

OBSERVACIONES

CONVENCIONES

CONTRATO: CONTRATO DPN - OR - -096 - 2020

CONTRATISTA: CONSORCIO CONSULTORES ASOCIADOS ENGATIVA 2020

MAPPSAS
ASESORES Y CONSULTORES



REVISIÓN INTERDISCIPLINARIA

REV.	FECHA	DESCRIPCIÓN	DIBUJO	DISÑO	REVISÓ	APROBÓ

REVISIONES

REV.	FECHA	DIR.	ZOORD.	ARO.	HID.	CIVIL	ELECT.	CL.	AA.	SEF.	YUD.



GRAN_PARQUE_HOSPITALARIO_DE_ENGATIVA
SISTEMA_DE_AA_Y_VM
PISO_2
BLOQUE_2(UCI_Y_HOSPITALIZACIÓN)_Y_3(REHABILITACIÓN,DOCENCIA,CEUS)

NOMBRE	MATRÍCULA/REGISTRO	FIRMA	FECHA	PLANO
DIBUJÓ ANDRÉS BALLÉN			19/08/2022	04
DISERÓ ING. JUAN C. CAMARGO	M 25230-18296		19/08/2022	07
REVISÓ ING. JUAN C. CAMARGO	M 25230-18296		19/08/2022	ESCALA: 1_150
APROBÓ				

CODIGO PLANO	No. PLANO	Rev.
HOEG FA MZ 02 CV 0004		