

**CONVENCIONES**

GENERALES



- 1 DIFUSOR DE SUMINISTRO AA (D.S.)
- 2 DIFUSOR DE SUMINISTRO (D.S.)
- 3 REJILLA DE EXTRACCIÓN (R.E.)
- 4 DUCTO DE SUMINISTRO
- 5 DUCTO DE RETORNO
- 6 DUCTO DE EXTRACCIÓN
- 7 PERSIANA DE DESCARGA (P.D.A.)
- 8 BAJA DUCTO DE SUMINISTRO AA
- 9 BAJA DUCTO DE SUMINISTRO
- 10 BAJA DUCTO DE EXTRACCIÓN
- 11 SUBE DUCTO DE SUMINISTRO AA
- 12 SUBE DUCTO DE SUMINISTRO AA
- 13 SUBE DUCTO DE EXTRACCIÓN
- 14 TUBERÍA DE REFRIGERANTE

EQUIPOS


- 1 CAJA DE VENTILACIÓN
- 2 UNIDAD EXTRACTORA
- 3 UNIDAD MANEJADORA DE AIRE
- 4 VENTILADOR FALSO PLAFÓN
- 5 UNIDAD CONDENSADORA HORIZONTAL
- 6 TERMOSTATO
- 7 TABLERO CONMUTADOR DE PRESIONES

NOMENCLATURA

- CFM 1 PIES CUBICOS POR MINUTO
- UVE 2 UNIDAD VENTILADORA DE EXTRACCIÓN
- UVS 3 UNIDAD VENTILADORA DE SUMINISTRO
- UMA 4 UNIDAD MANEJADORA DE AIRE
- UC 5 UNIDAD CONDENSADORA

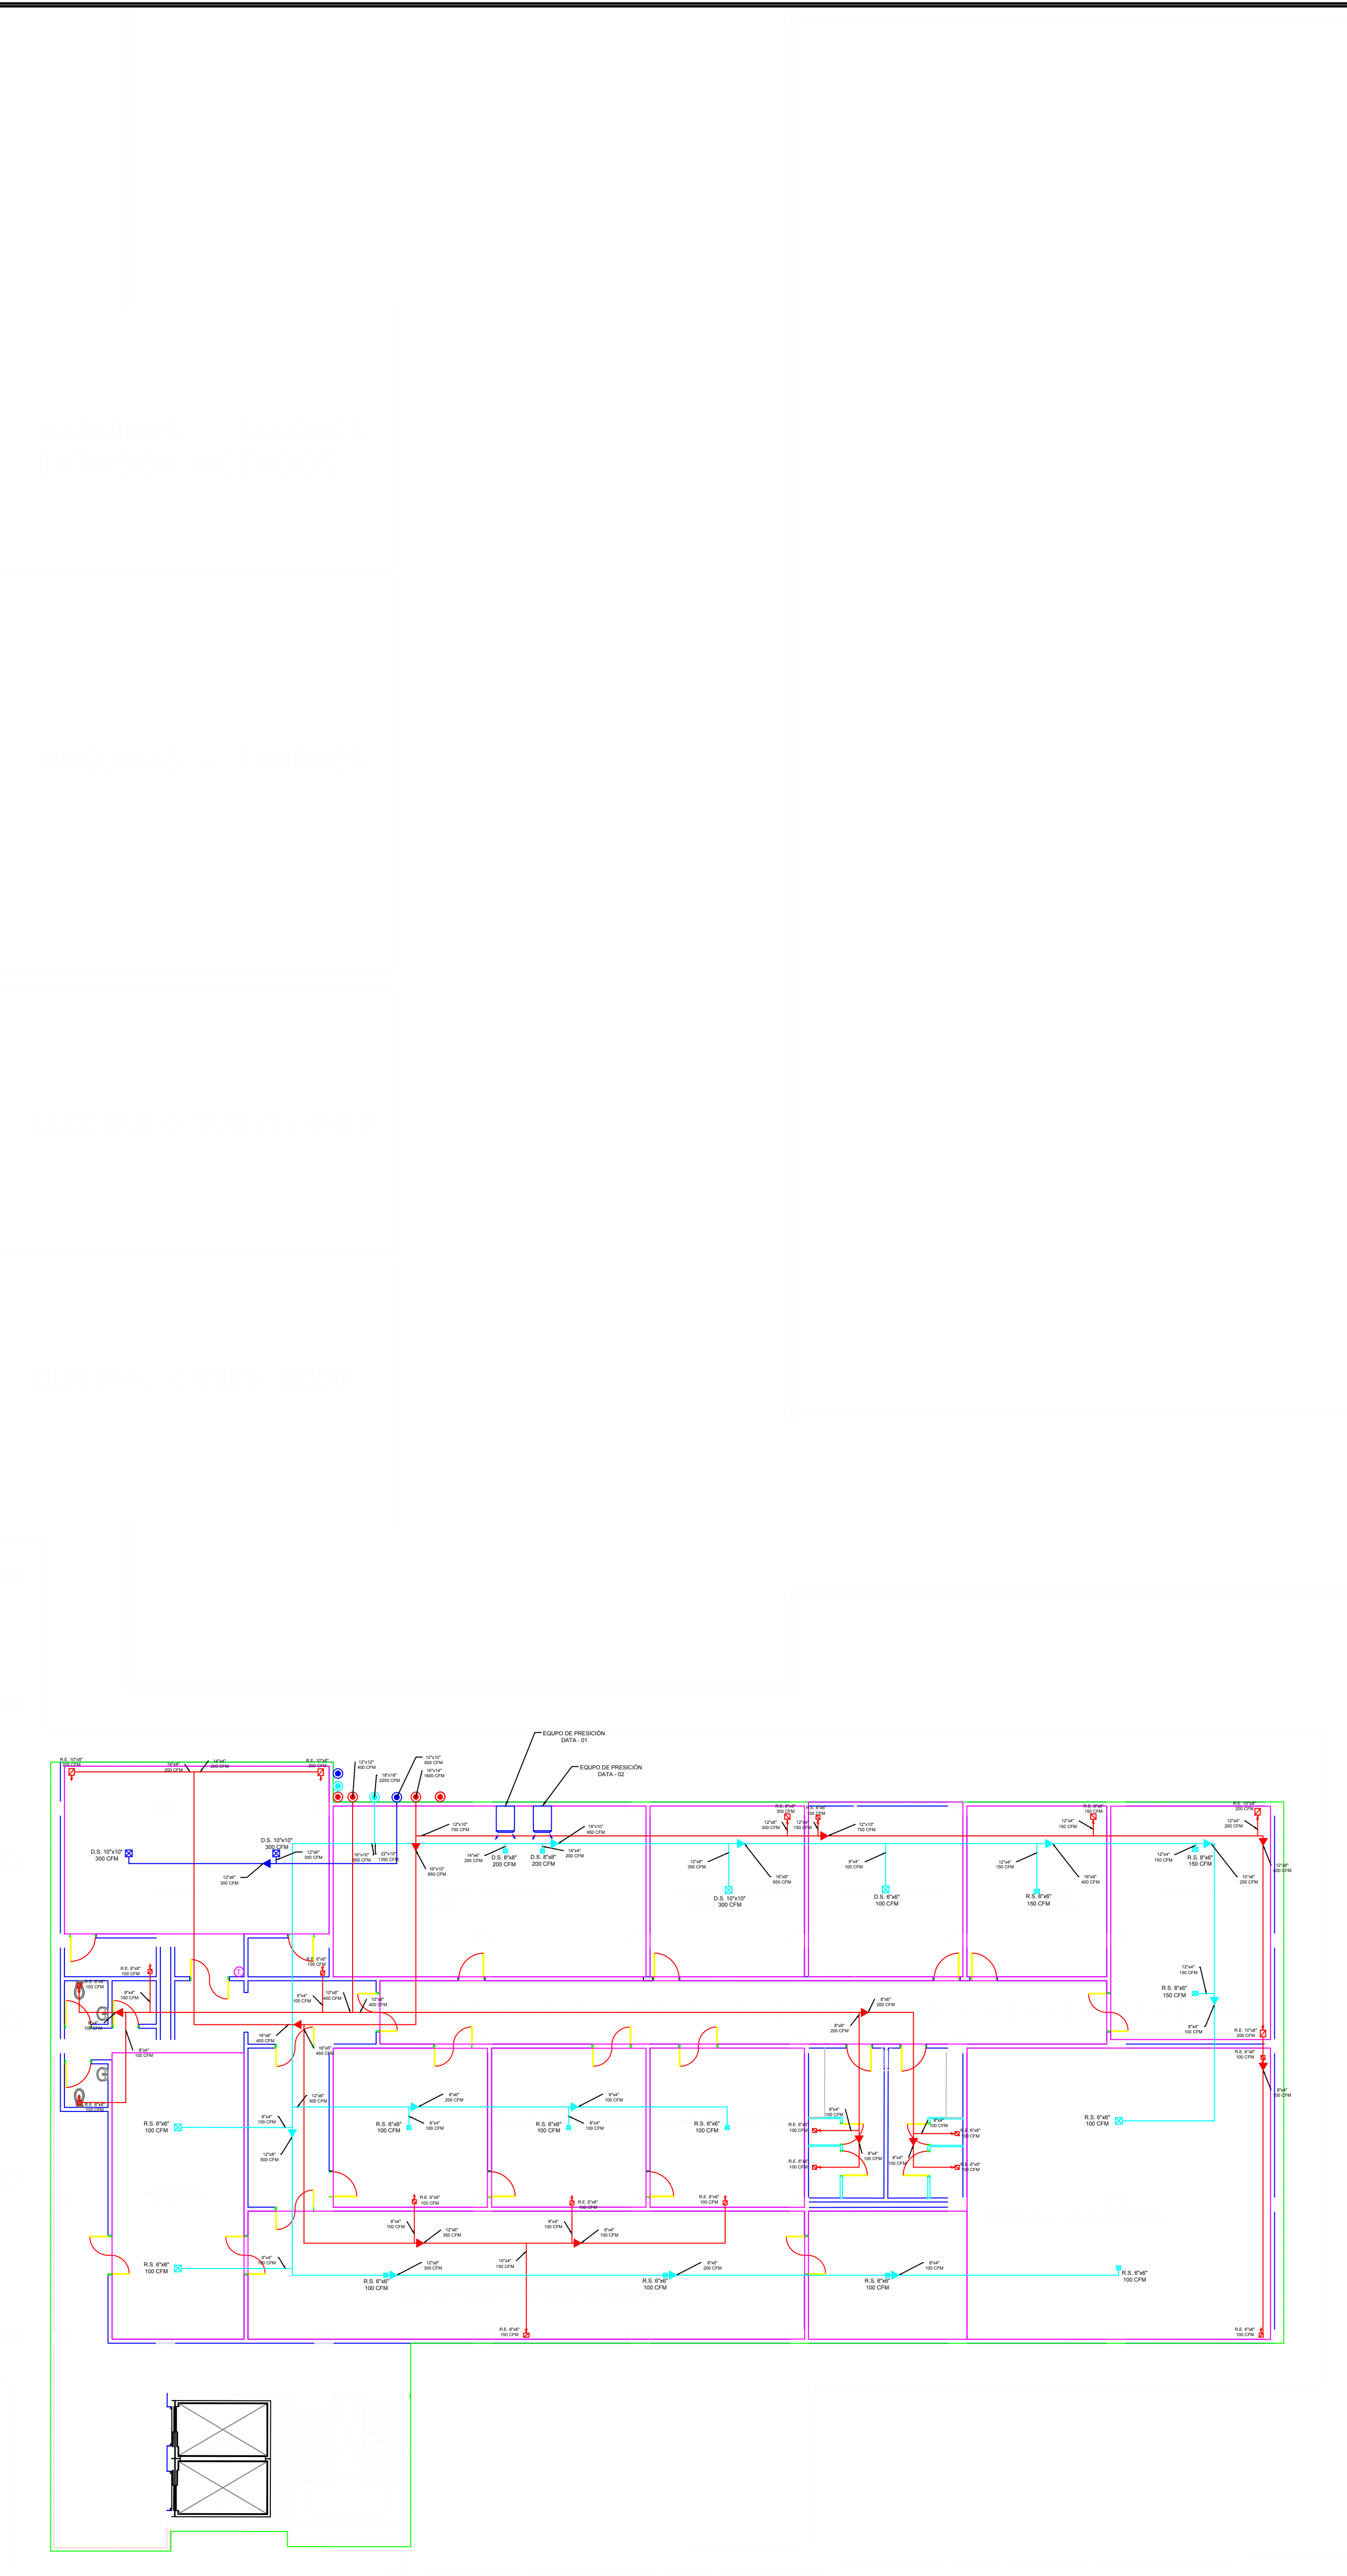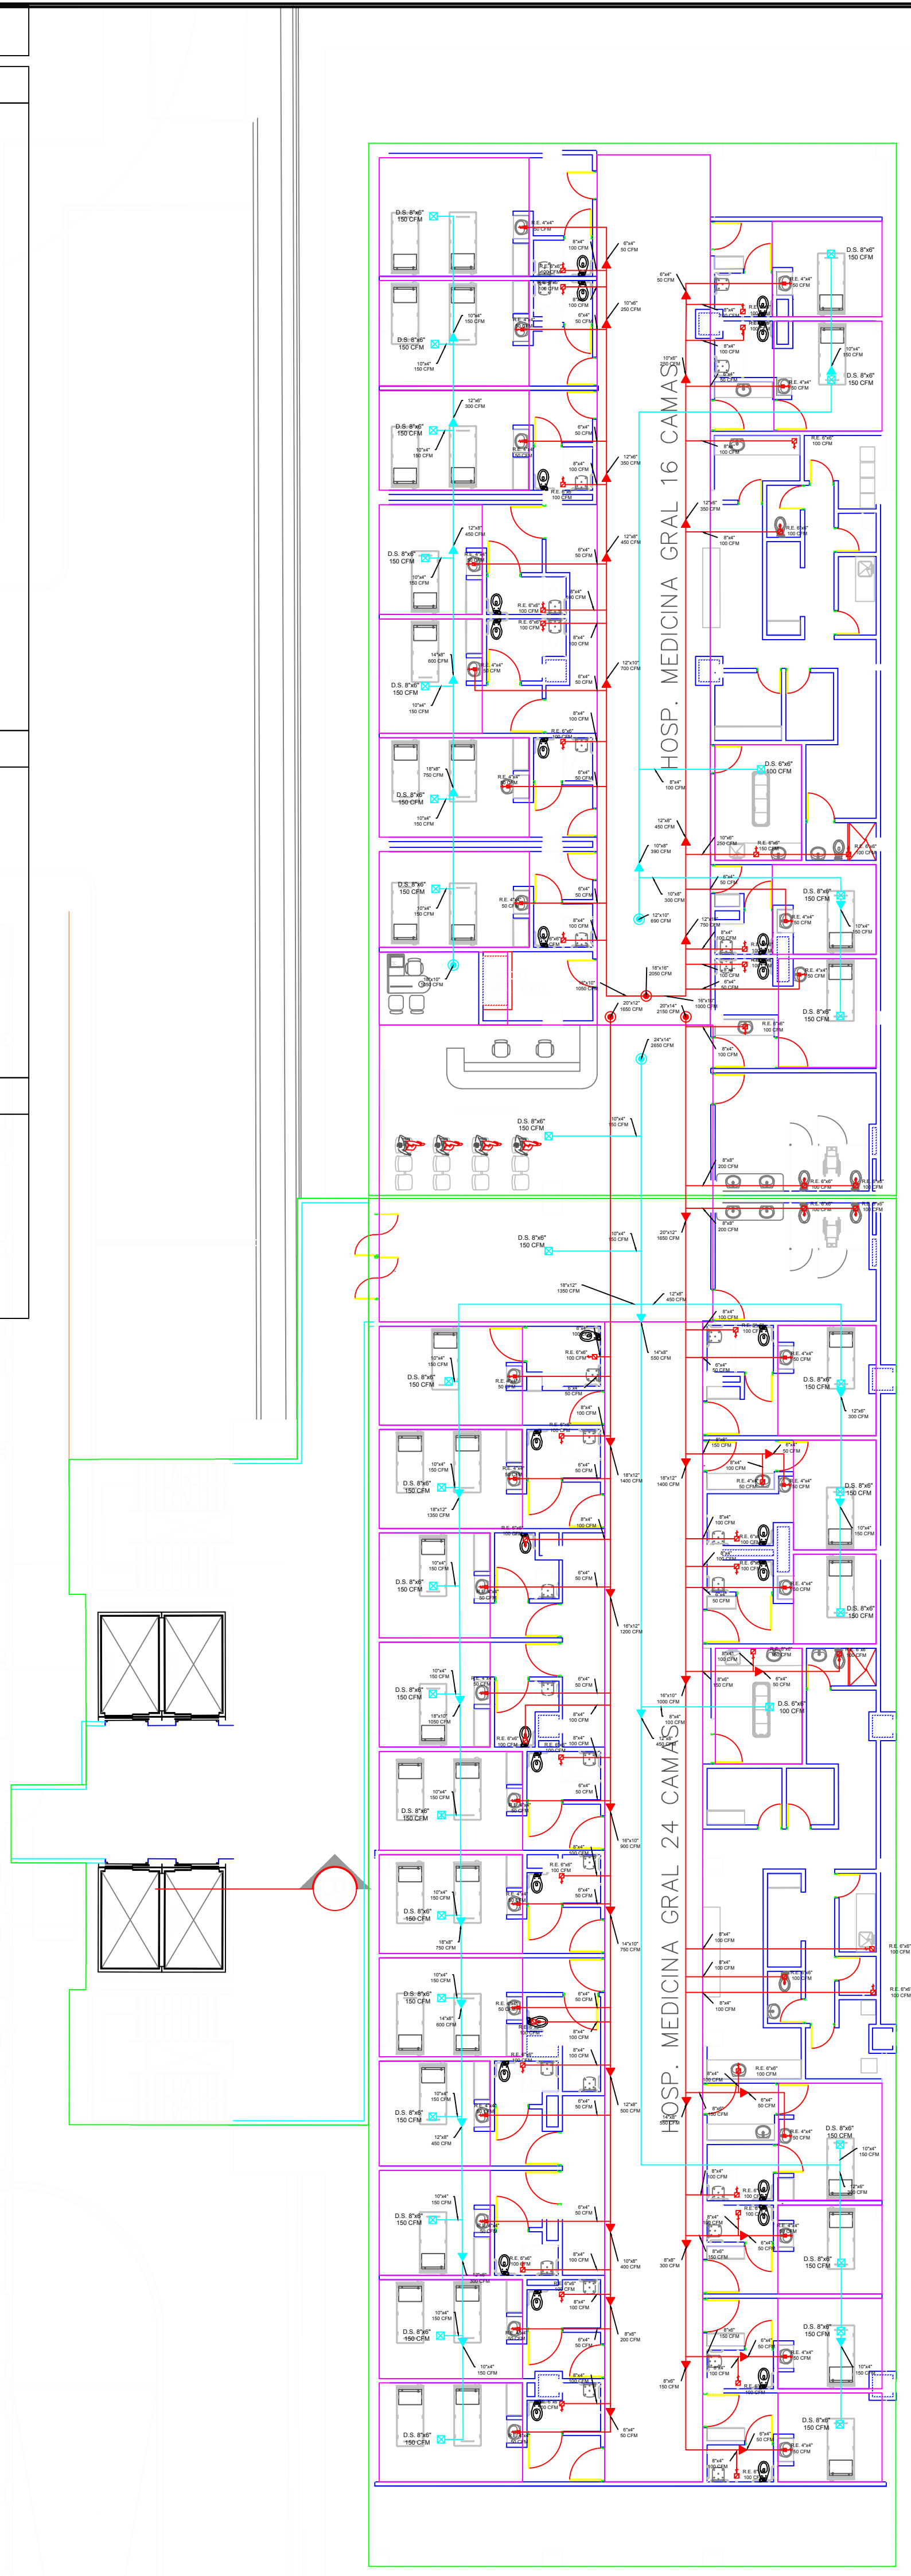

LOCALIZACIÓN

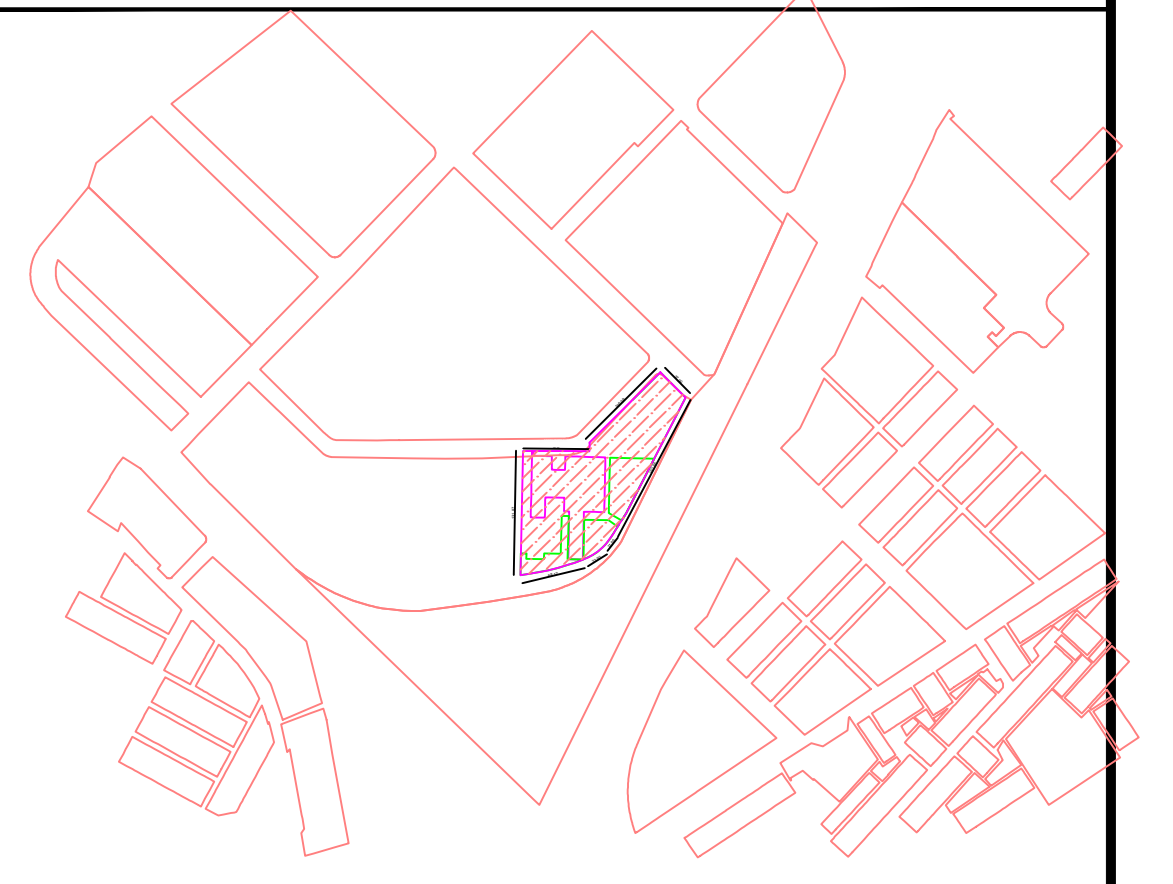

OBSERVACIONES

CONVENCIONES

CONTRATO: CONTRATO DPN - OR - -096 - 2020

CONTRATISTA: CONSORCIO CONSULTORES ASOCIADOS ENGATIVA 2020

**MAPPAS**  
ASESORES Y CONSULTORES



REVISIÓN INTERDISCIPLINARIA

REV.	FECHA	DESCRIPCIÓN	DIBUJO	DISEÑO	REVISÓ	APROBÓ

REVISIONES

REV.	FECHA	DIR.	ZOORO.	ARO.	HID.	CIVIL	ELECT.	CL.	AA.	SEF.	YUD.

El futuro es de todos

DNP Departamento Nacional de Planeación

ALCALDÍA MAYOR DE BOGOTÁ S.A.

SECRETARÍA DE SALUD

BOGOTÁ

GRAN\_PARQUE\_HOSPITALARIO\_DE\_ENGATIVA SISTEMA\_DE\_AA\_Y\_VM PISO\_3 BLOQUE\_2(UCL\_Y\_HOSPITALIZACIÓN)\_Y\_3(REHABILITACIÓN\_DOCENCIA\_CEU3)

NOMBRE	MATRÍCULA/REGISTRO	FIRMA	FECHA	PLANO:
DIBUJÓ ANDRÉS BALLÉN			19/08/2022	05
DISEÑO ING. JUAN C. CAMARGO	M 25230-18296		19/08/2022	07
REVISÓ ING. JUAN C. CAMARGO	M 25230-18296		19/08/2022	ESCALA: 1_150
APROBÓ				

CODIGO PLANO:	No. PLANO	Rev.
HOEG FA MZ 03 CV 0005		