LEYENDA DE ACTUACION

- ZONA DE ACTUACIÓN ARQUITECTONICA
- ZONA NO ACTUADA
- ZONA DE REFUERZO ESTRUCTURAL
- ZONA SOLO DE ESTUDIO DE VULNERABILIDAD

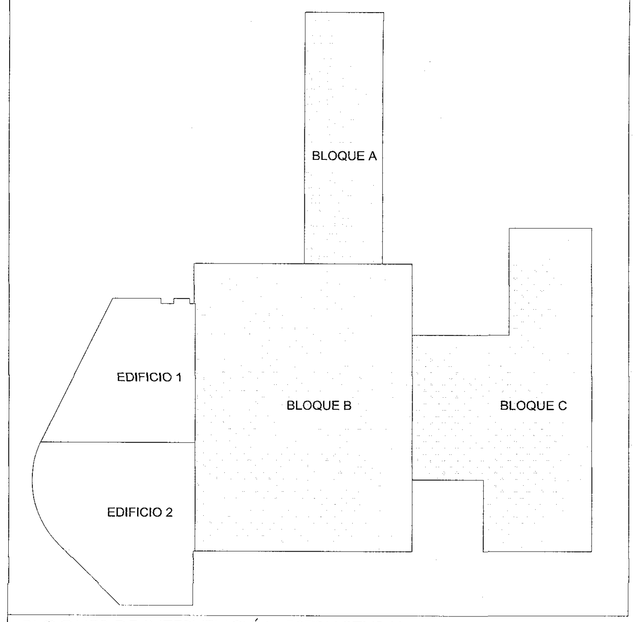

BLOQUES DE INTERVENCIÓN ESTRUCTURAL

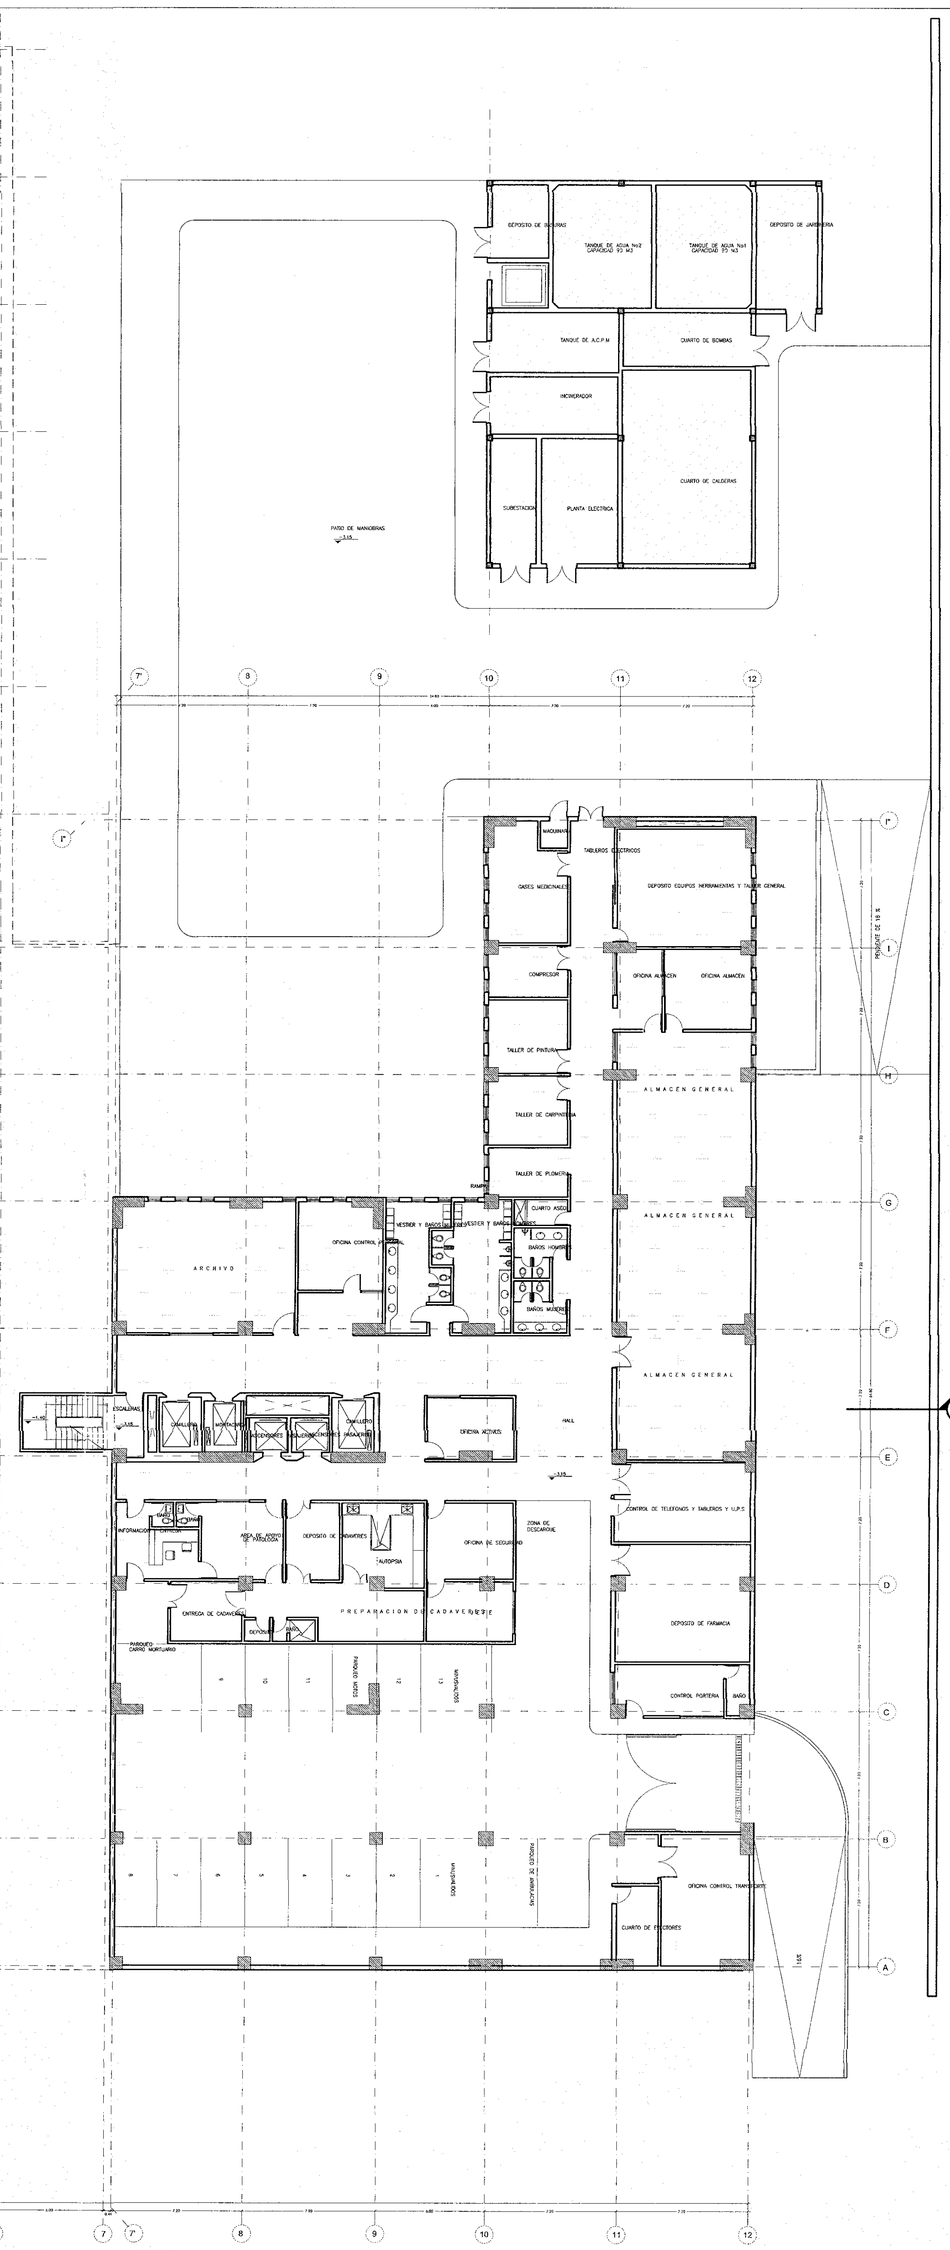
DEPOSITO DE JARDINERIA
TANQUE DE A.C.P.M
CUARTO DE BOMBAS
MONTACARGA
CUARTO DE CALDERAS
SUBESTACION
PLANTA ELECTRICA
PATIO DE MANIOBRAS
7 8 9 10 11 12
F
TABLEROS ELECTRICOS
DEPOSITO EQUIPOS HERRAMIENTAS Y TALLER GENERAL
GASES MEDICINALES
COMPRESOR
OFICINA ALMACEN
TALLER DE PINTURA
TALLER DE CARPINTERIA
TALLER DE PLOMERIA
ALMACEN GENERAL
ARCHIVO
OFICINA CONTROL INTERNO
VESTIER Y SANITARIOS
CUARTO ASEO
BAÑOS HOMBRES
BAÑOS MUJERES
ESCALERA
ESCALERA
HALL
CONTROL DE TELEFONOS Y RADIOS Y ILUPS
AUTOPSIA
ENTREGA DE CADAVERES
PREPARACION DE CADAVERES
DEPOSITO DE FARMACIA
CONTROL PORTERIA
BAÑO
OFICINA CONTROL TRANSITO
CUARTO DE CELADORES
