


LEYENDA DE ACTUACION

- ZONA DE ACTUACION ARQUITECTONICA
- ZONA NO ACTUADA
- ZONA DE REFUERZO ESTRUCTURAL
- ZONA SOLO DE ESTUDIO DE VULNERABILIDAD

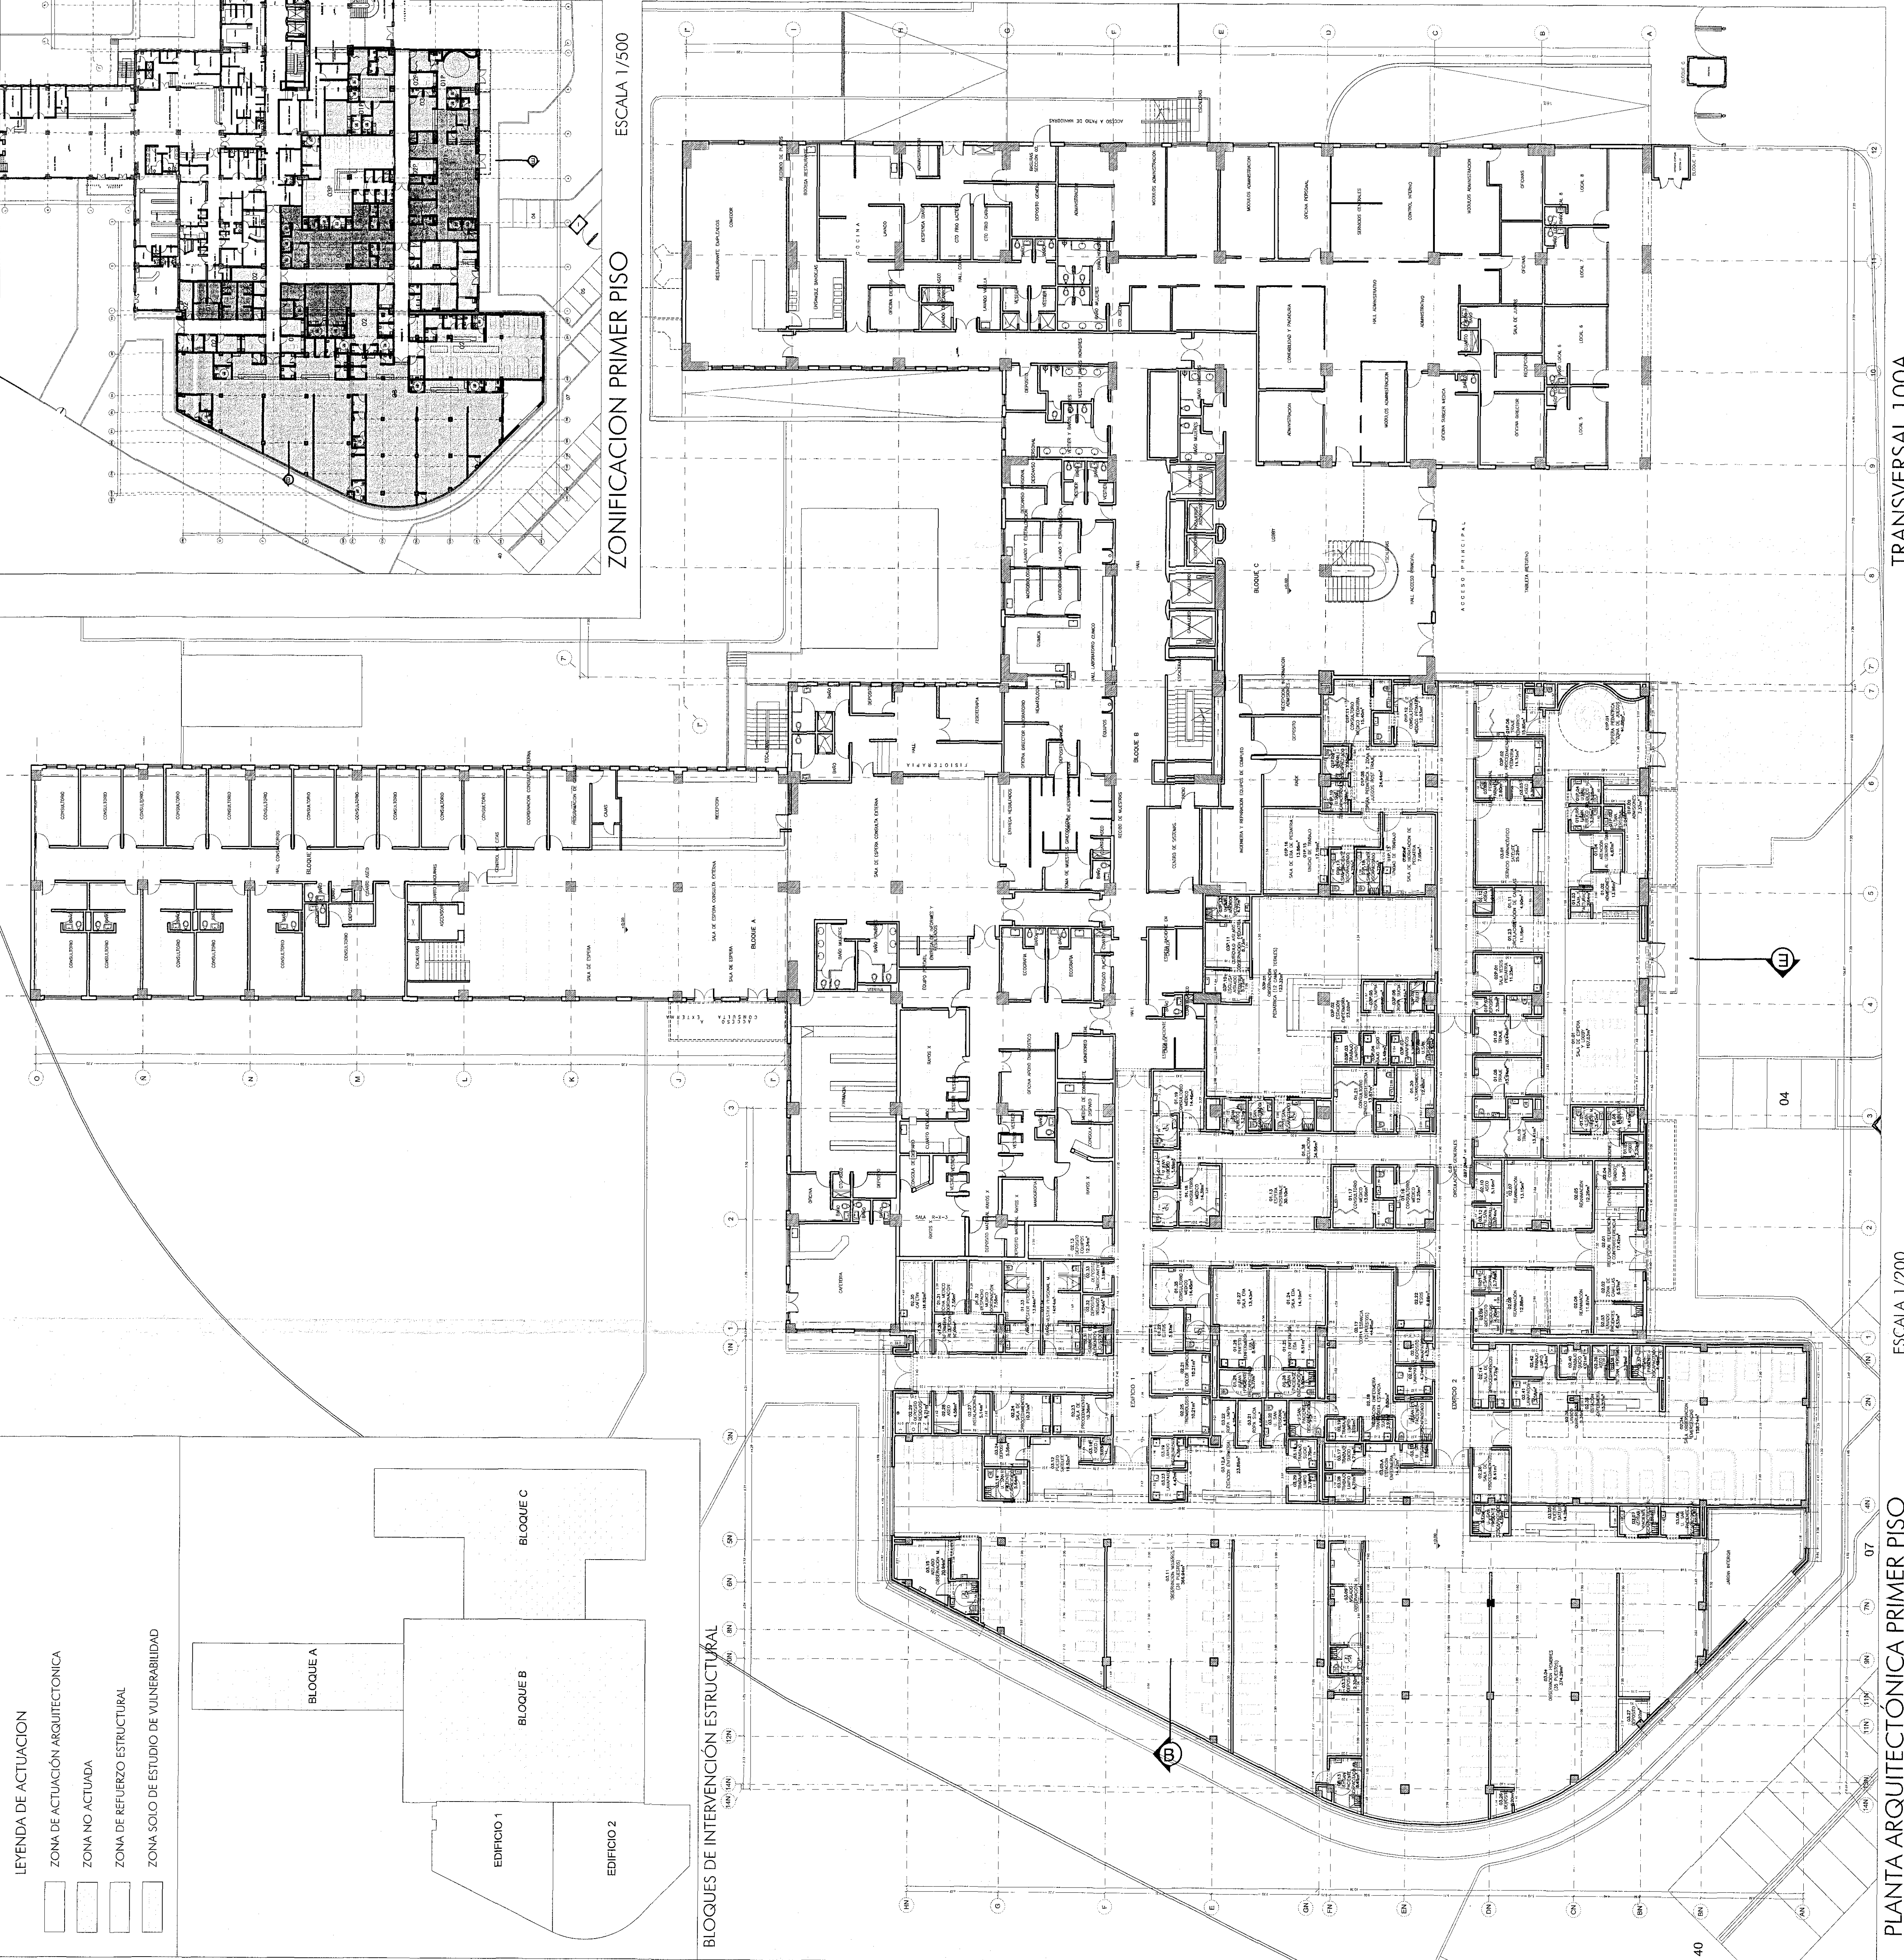

PLANTA ARQUITECTÓNICA PRIMER PISO

ESCALA 1/200

TRANSVERSAL 100A

PLANO NO. **A05**

US\$ CALLE 80

PLANO NO. **05**

DE **11**

BOGOTÁ

MEJOR PARA TODOS

ALCALDIA MAYOR DE BOGOTÁ D.C.





MEJOR PARA TODOS

ALCALDIA MAYOR DE BOGOTÁ D.C.

SECRETARIA DE SALUD












PROFESIONALES RESPONSABLES CONSULTORIA





















US\$ CALLE 80

MANTAS ARQUITECTONICAS

PLANTA PRIMER PISO

EDIFICIO 1, 2

BLOQUE A, B, C

TRANSVERSAL 100A N.80A-50

CONTENIDO

193

1/200 - 1/500

RECIBIDA 11/09/2019

EXPIRE 05 APO 2020

11.001 - 3 - 20

PLANO NO. **A05**

DE **11**

US\$ CALLE 80

PLANO NO. **05**

DE **11**