
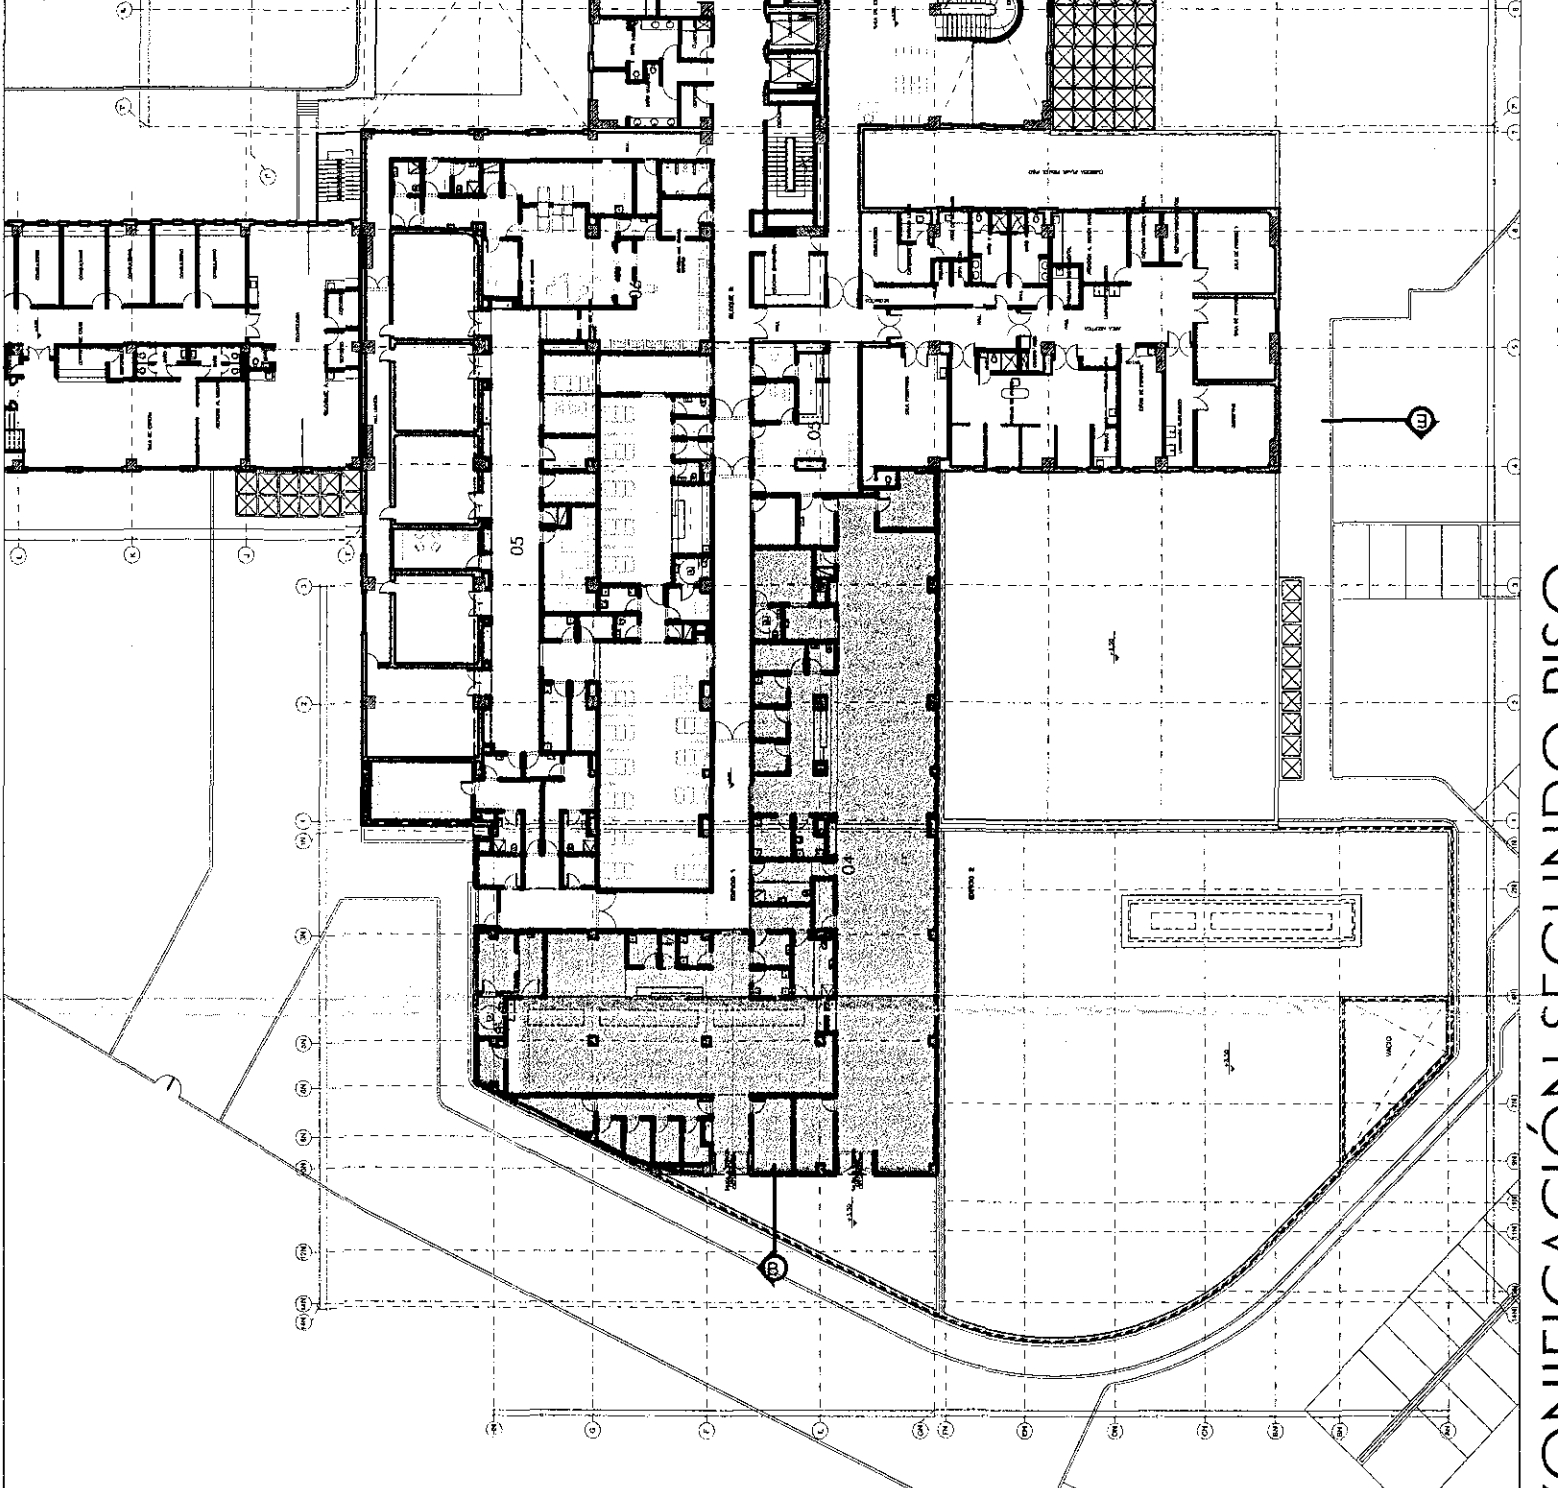


- LEYENDA DE ACTUACION
- ZONA DE ACTUACION ARQUITECTONICA
 - ZONA NO ACTUADA
 - ZONA DE REPLIEZO ESTRUCTURAL
 - ZONA SOLO DE ESTUDIO DE VULNERABILIDAD

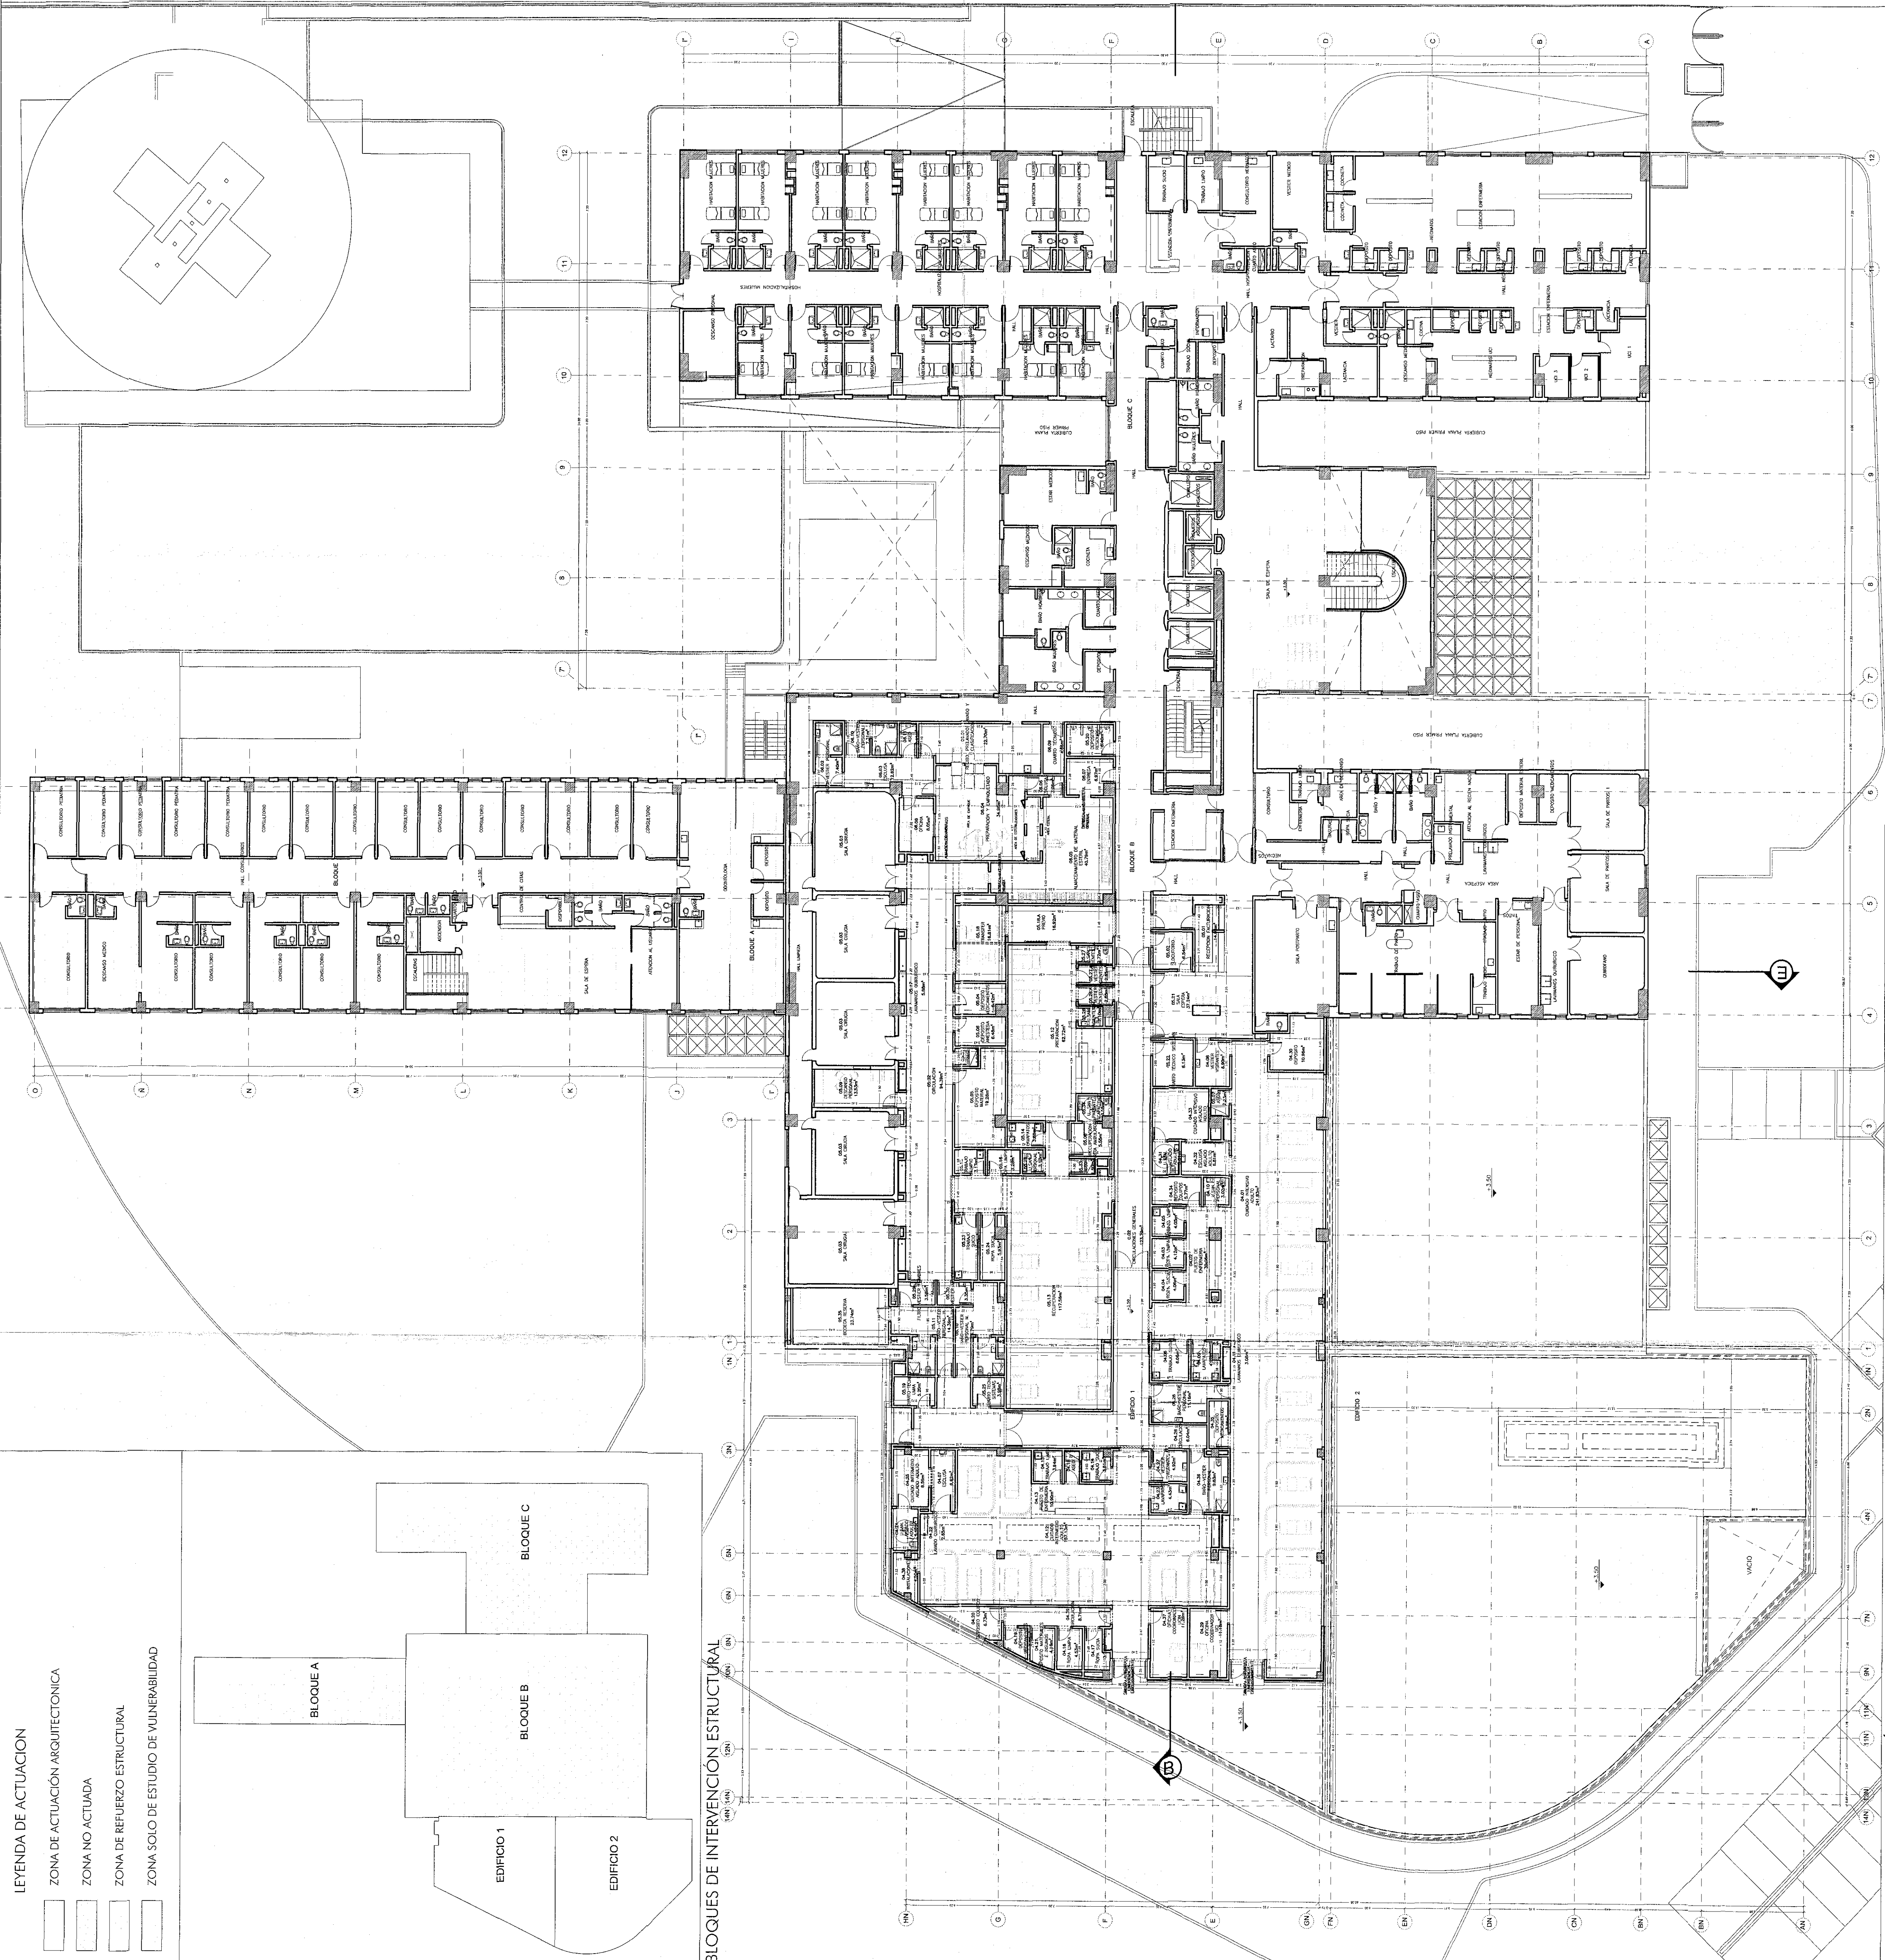

ZONIFICACION SEGUNDO PISO
ESCALA 1/500

DESCRIPCION	CANTIDAD	UNIDAD	VALOR UNITARIO	TOTAL
CONCRETO	1.12	m ³	1.12	1.12
ACERO	1.12	kg	1.12	1.12
...

DESCRIPCION	CANTIDAD	UNIDAD	VALOR UNITARIO	TOTAL
...
TOTAL				

906
USS CALLE 80
11


BOGOTÁ MEJOR PARA TODOS
ALCALDIA MAYOR DE BOGOTÁ D.C.
DIRECCION Cta. 8 #10-66, Bogotá
CONVOCATORIA PUBLICA No. 5819
CP-007-2018.
PROYECTO: RECONSTRUCCION Y AJUSTES DE LOS ESTUDIOS TECNICO Y ECONOMICOS PARA LA RECONSTRUCCION DEL EDIFICIO ESTRUCTURAL EN LOS BLOQUES A, B, C DE LA PLANTA SEGUNDO PISO DE LA PLANTA DE LA ALCALDIA MAYOR DE BOGOTÁ D.C.

BOGOTÁ MEJOR PARA TODOS
SECRETARIA DE SALUD
INTERVENCIÓN
DALY CONSTRUCTORES S.A.S BOGOTÁ D.C.
CALLE 80 No. 11A-04 Of. 301
Parque de la Balsa - Bogotá D.C.
T +57 437 71716
www.dalyconstructores.com

CONSULTOR
SALUD BOGOTÁ 2018
NIT: 901.061.7157

DIRECCION: CALLE 83 # 186 - 67 OF. 704
CSALUDCAPITALBOGOT@GMAIL.COM
PROFESIONALES RESPONSABLES CONSULTORIA
DIRECTOR CONSULTORIA
ING. EDGAR ALFONSO PARRADO GRANADOS
MAT. 16.85290
ARQUITECTO JEFE INGENIERIA
OSMAR RICARDO MARTINEZ CUBILLOS
MAT. 25922879 CND
INGENIERO ESTRUCTURAL
FELIX CESAR PARRADO GRANADOS
MAT. 25922879 CND

REVISO / APROBO
SECRETARIA DISTRITAL DE SALUD
INTERVENCIÓN

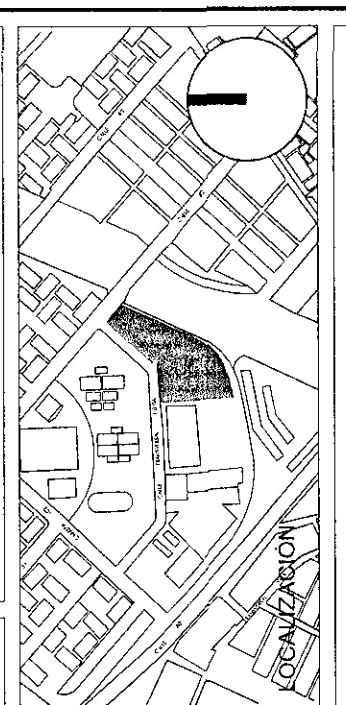

US\$ CALLE 80
PLANTAS ARQUITECTONICAS
PLANTA SEGUNDO PISO
EDIFICIO 1.
BLOQUE A, B, C
TRANSVERSAL 100A N.80A-50
FECHA: 11/09/2019
EXPEDIDA 05 ABO 2019
PLANO No. 06
US\$ CALLE 80

TRANSVERSAL 100A

ESCALA 1/200

PLANTA ARQUITECTONICA SEGUNDO PISO