

BOGOTÁ
MEJOR PARA TODOS

ALCALDÍA MAYOR DE BOGOTÁ D.C.
DIRECCIÓN C.O. 8 #10-65, Bogotá
CP-007-2018.
CONVOCATORIA PÚBLICA No. 5619


PROVEEDOR: DAILY CONSTRUCTORES S.A.S BOGOTÁ D.C.
Calle 10 sur No. 11A-001, 001
Fon: 257 7431716
www.dailyconstructores.com

CONSULTOR:
Consorcio SALUD BOGOTÁ 2018
NIT: 901.061.715-7

CIUDADORA URBANA 3
ARCHITECTOS RESPONSABLES CONSULTORA
ING. EDGAR ALFONSO PARRADO GRAMADOS
MAT. 16383180

ARCHITECTO DISEÑADOR 2
FELIX CESAR PARRADO GRAMADOS
MAT. 257055886 CND

INGENIERO DE ESTRUCTURAS
RODOLFO FELIZOLA CONTRERAS
MAT. 258232571 CND

REVISOR / APROBO
ING. WALTER BUSTAMANTE
M.P. 17205-094951











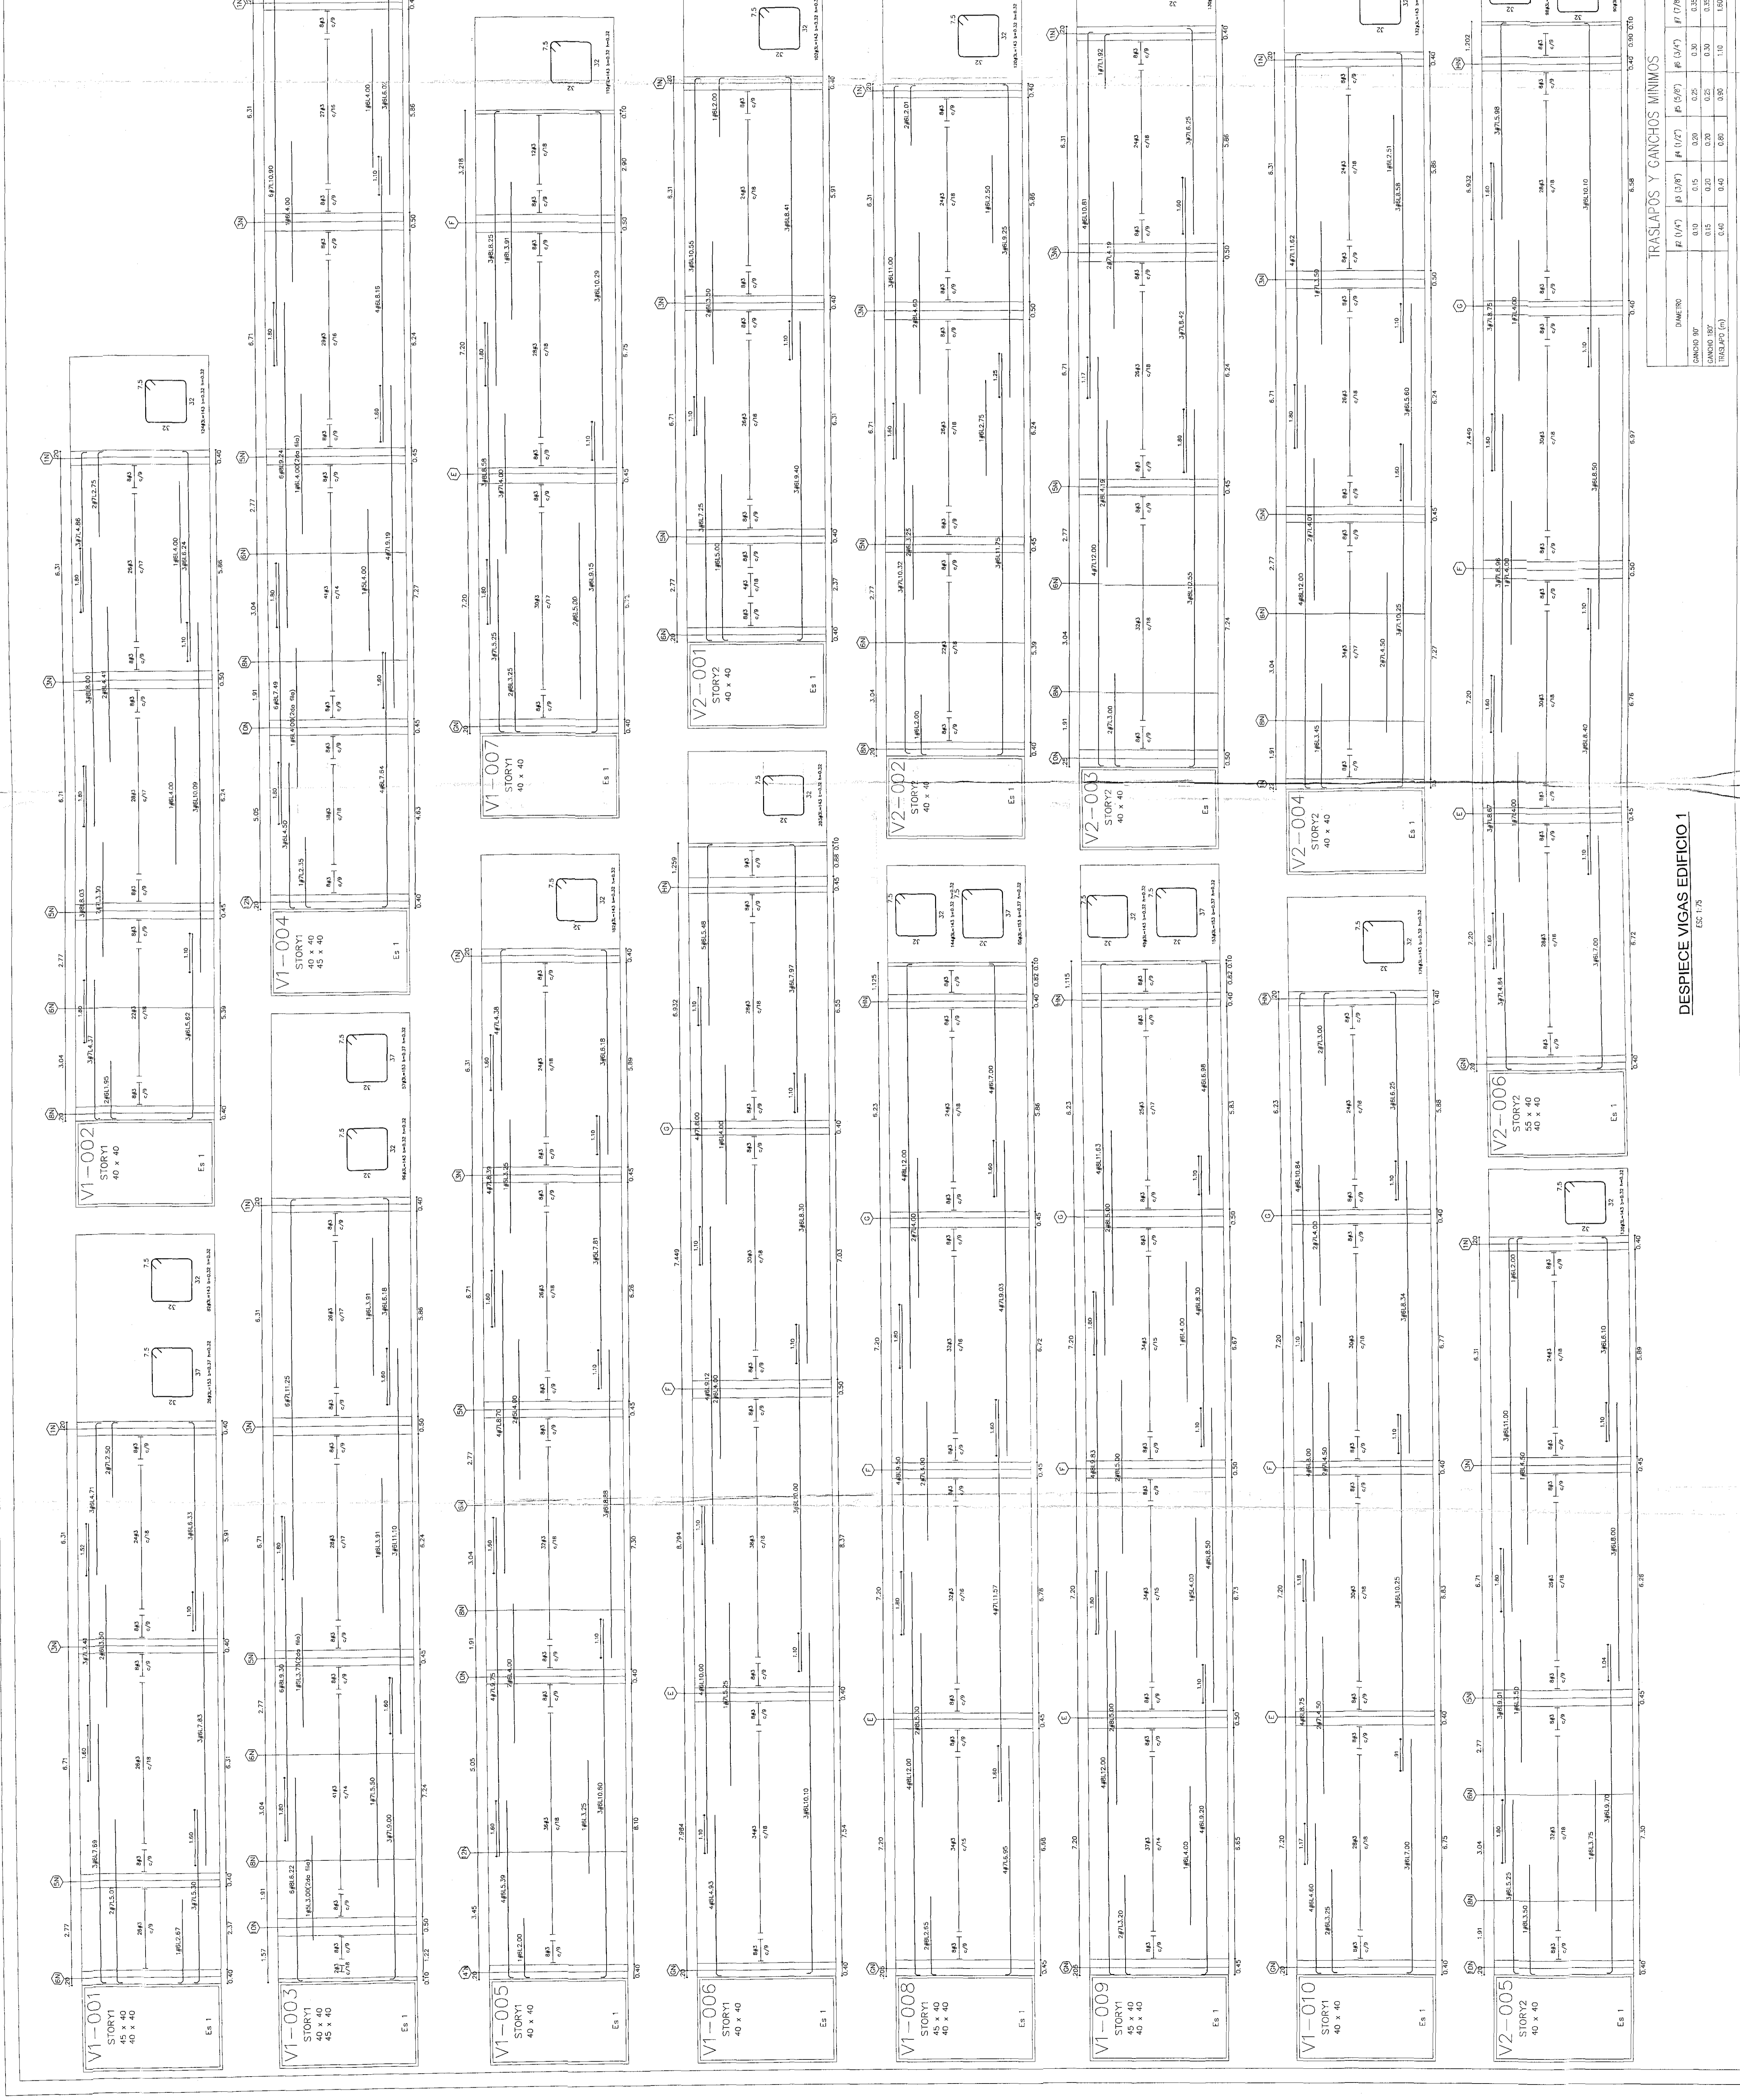
















DESPIECE VIGAS EDIFICIO 1
E04-178









